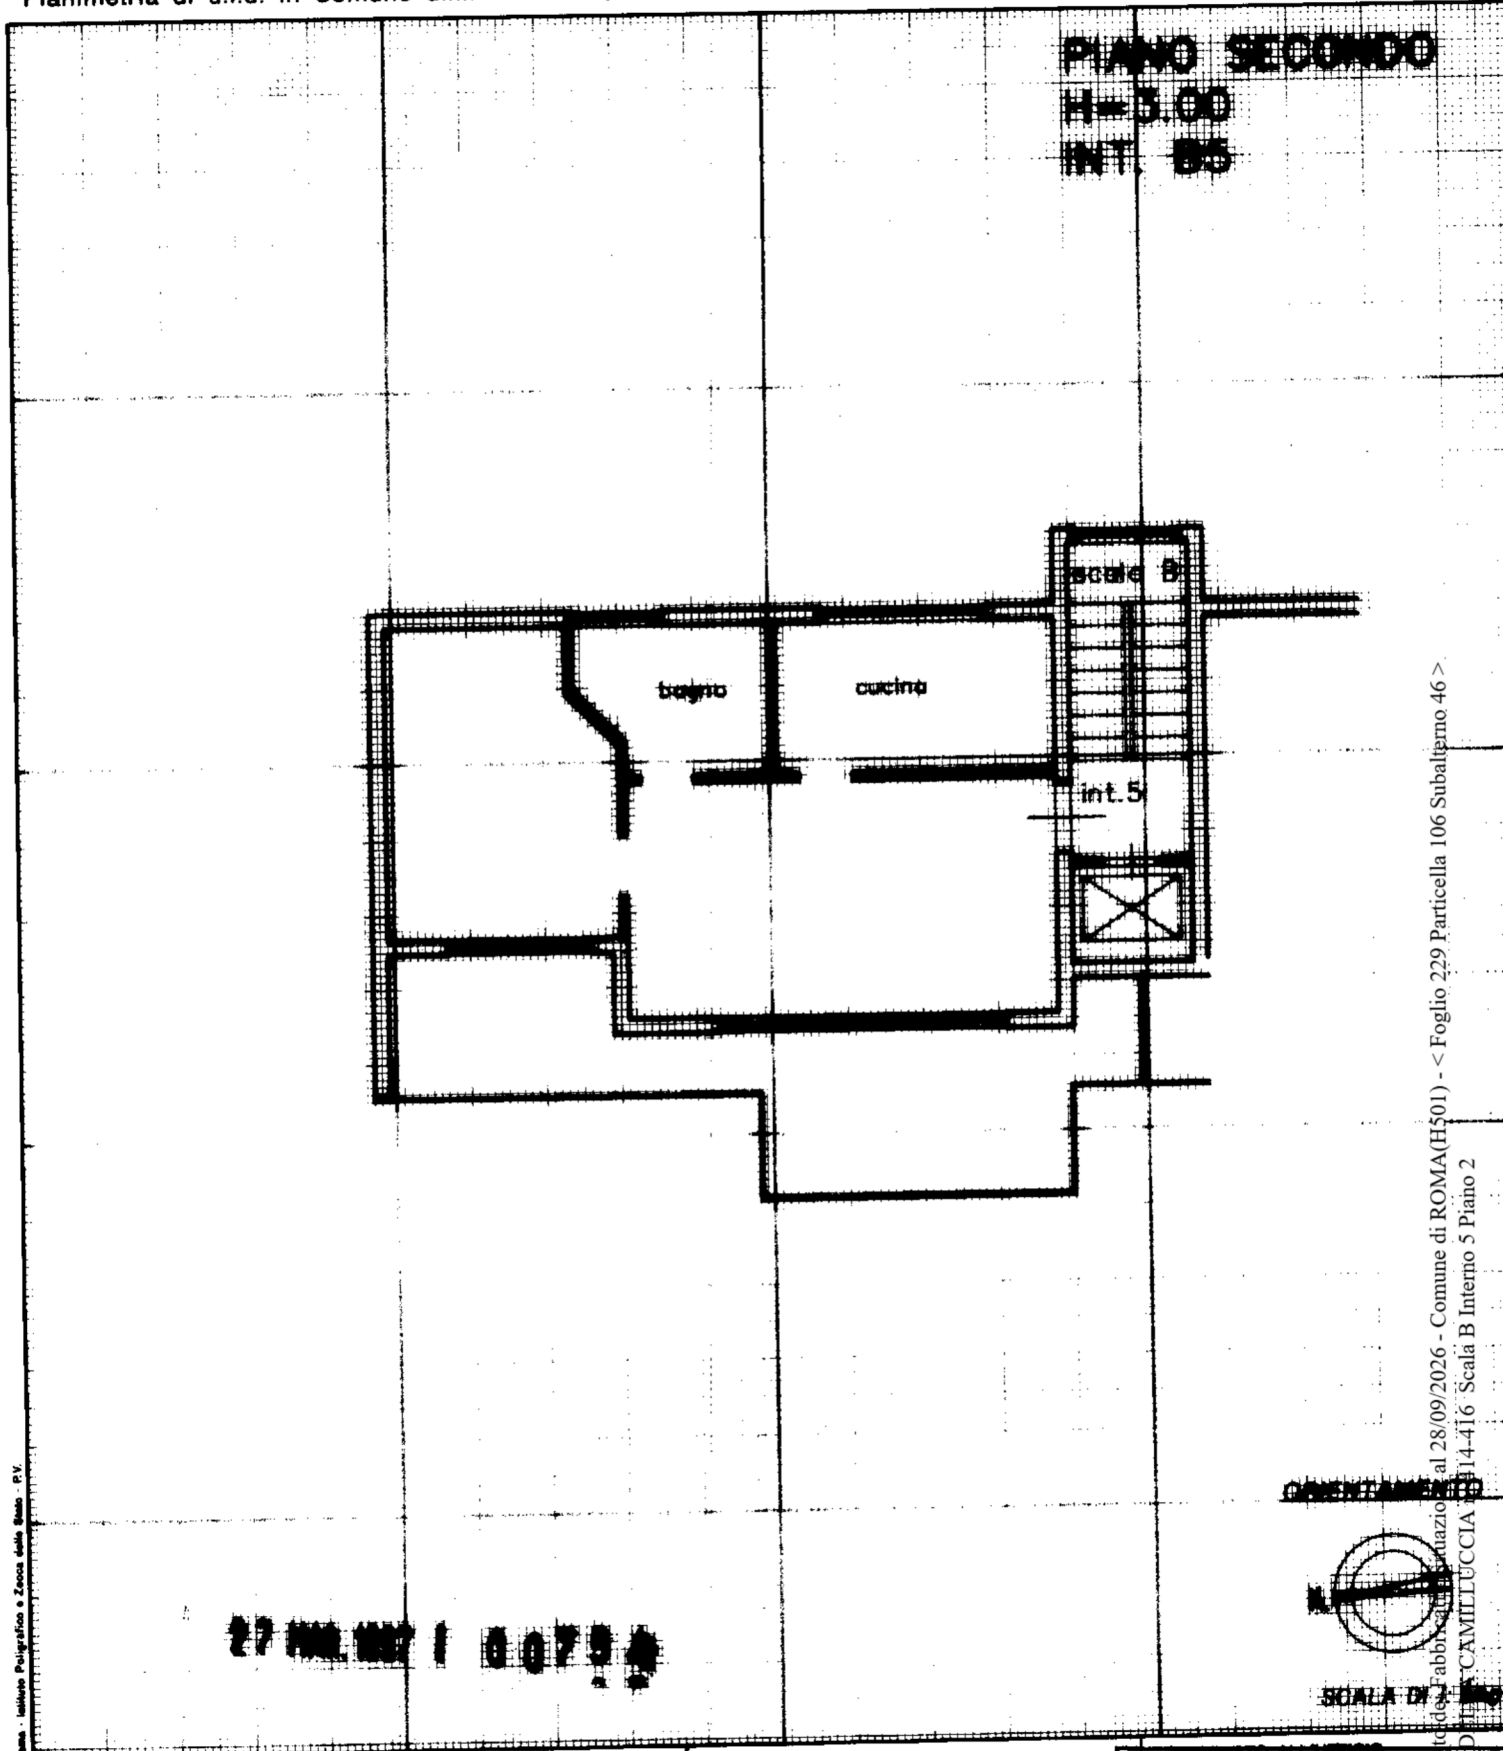


MODULARIO
F. rig. rend. 407MINISTERO DELLE FINANZE
DIPARTIMENTO DEL TERRITORIO
CATASTO EDILIZIO URBANO (RDL 13-4-1939, n. 652)LIRE
200Planimetria di u.i.u. in Comune di Roma via della Camilluccia civ. 414-416Dichiarazione di N.C. ☐
Denuncia di variazione ☒Compilata dal geometra(Tipo, cognome e nome) Antonio Iuliano N° 1908Iscritto all'albo de i geometri ANTONIO IULIANOdella provincia di Roma N° 05140070000data 25.03.97 Firma Antonio Iuliano

RISERVATO ALL'UFFICIO

Prot. (Mod 8) n° 100754Valore del U. di n° 4

Riscossione Antonio Pignataro-rif nsd26316

RIPORTO 50.00