

Agenzia del Territorio
CATASTO FABBRICATI
 Ufficio Provinciale di
 Torino

Dichiarazione protocollo n. TO0027782 del 24/01/2012

Planimetria di u.i.u. in Comune di Sestriere

Via Del Colle

civ. 56/A

Identificativi Catastali:

Sezione:
 Foglio: 7
 Particella: 143
 Subalterno: 399

Compilata da:
 Roux Mauro

Iscritto all'albo:
 Geometri

Prov. Torino


N. 6801

Scheda n. 1

Scala 1:200

PIANO SEMINTERRATO

H = 2.60 mt

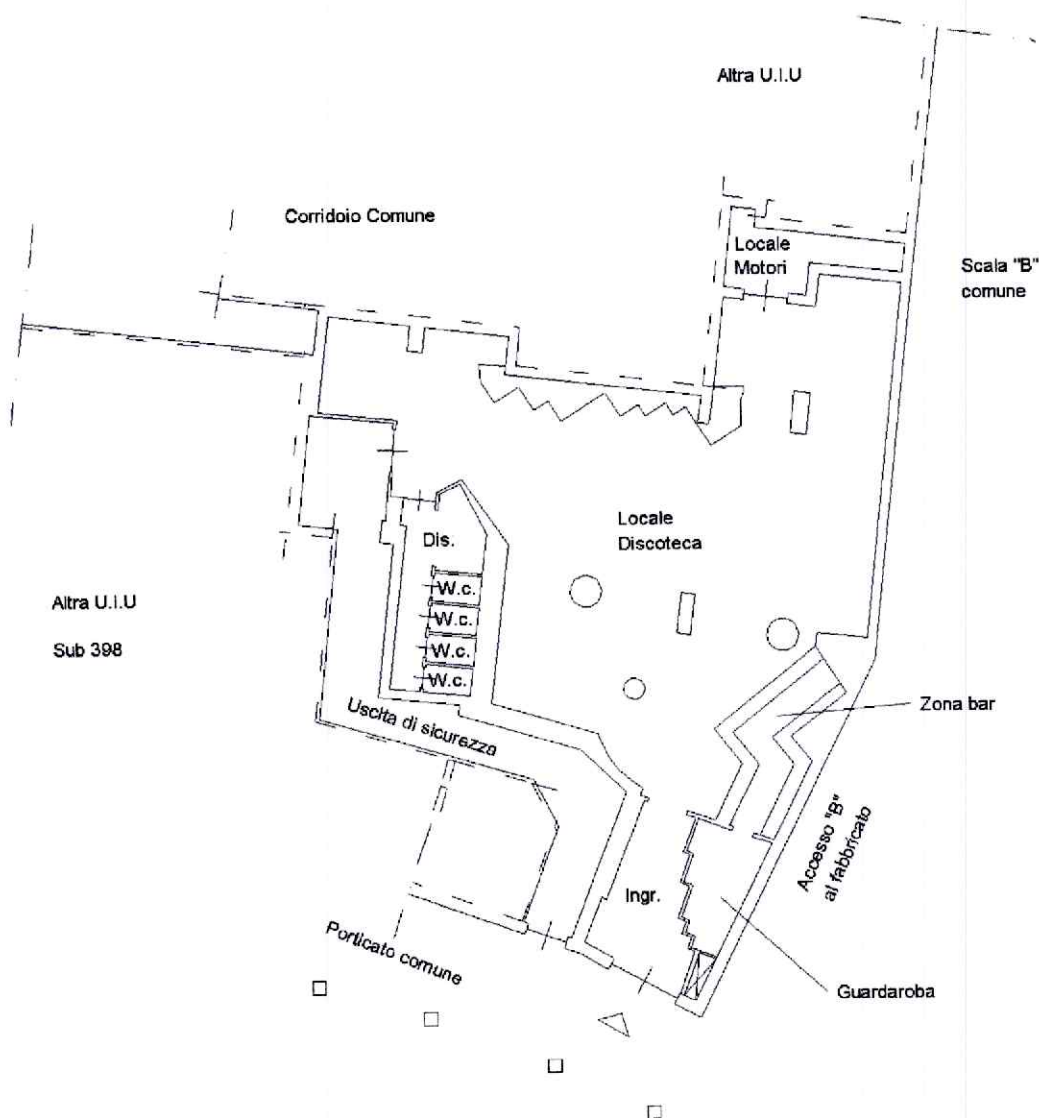

Altra U.I.U.
 Sub 398



Ultima planimetria in atti

Data: 14/01/2026 - n. T133488 - Richiedente: CSTMDL44A57L327K

Totale schede: 1 - Formato di acquisizione: A4(210x297) - Formato stampa richiesto: A4(210x297)

Catasto dei Fabbricati - Situazione al 14/01/2026 - Comune di SESTRIERE(692) - < Foglio 7 - Particella 143 - Subalterno 399 >
 VIA DEL COLLE n. 56/A Piano SI

Agenzia del Territorio
CATASTO FABBRICATI
Ufficio Provinciale di
Torino

Dichiarazione protocollo n. TO0027747 del 24/01/2012

Planimetria di u.i.u. in Comune di Sestriere

Via Del Colle

civ. 56/B

Identificativi Catastali:

Sezione:
Foglio: 7
Particella: 143
Subalterno: 398

Compilata da:
Roux Mauro

Iscritto all'albo:
Geometri

Prov. Torino


N. 6801

Scheda n. 1

Scala 1:200

PIANO SEMINTERRATO

Hm = 3.25 mt

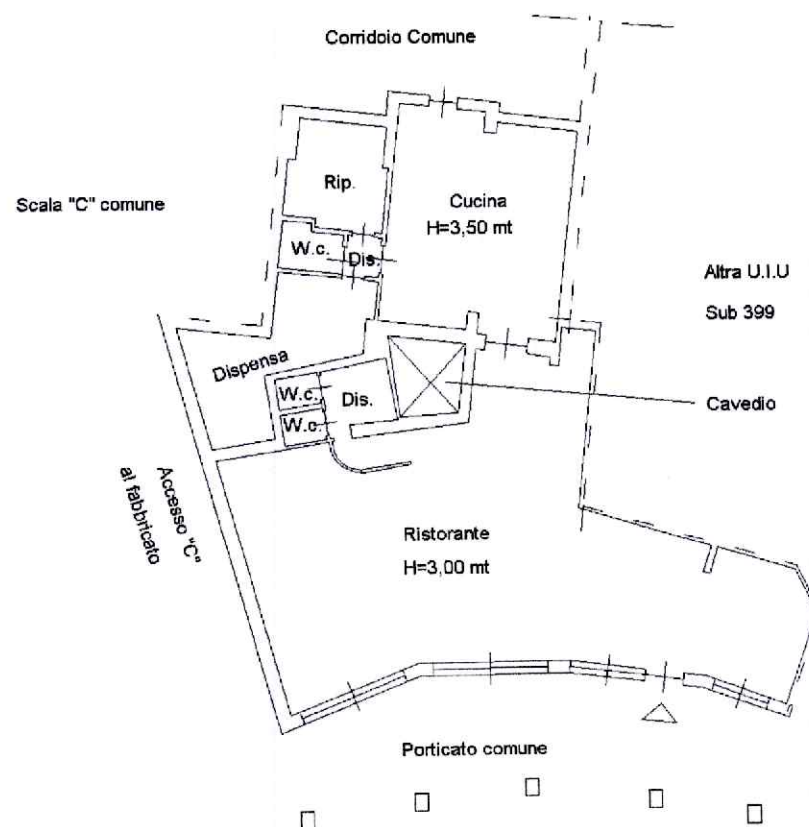

Ultima planimetria in atti

Data: 14/01/2026 - n. T133486 - Richiedente: CSTMDL44A57L327K

Totale schede: 1 - Formato di acquisizione: A4(210x297) - Formato stampa richiesto: A4(210x297)

Catasto dei Fabbricati - Situazione al 14/01/2026 - Comune di SESTRIERE(1692) - < Foglio 7 - Particella 143 - Subalterno 398 >
VIA DEL COLLE n. 56/B Piano S1