


ALLEGATO "D"

PLANIMETRIA PROGETTO ASSENTITO

rapp.1:100

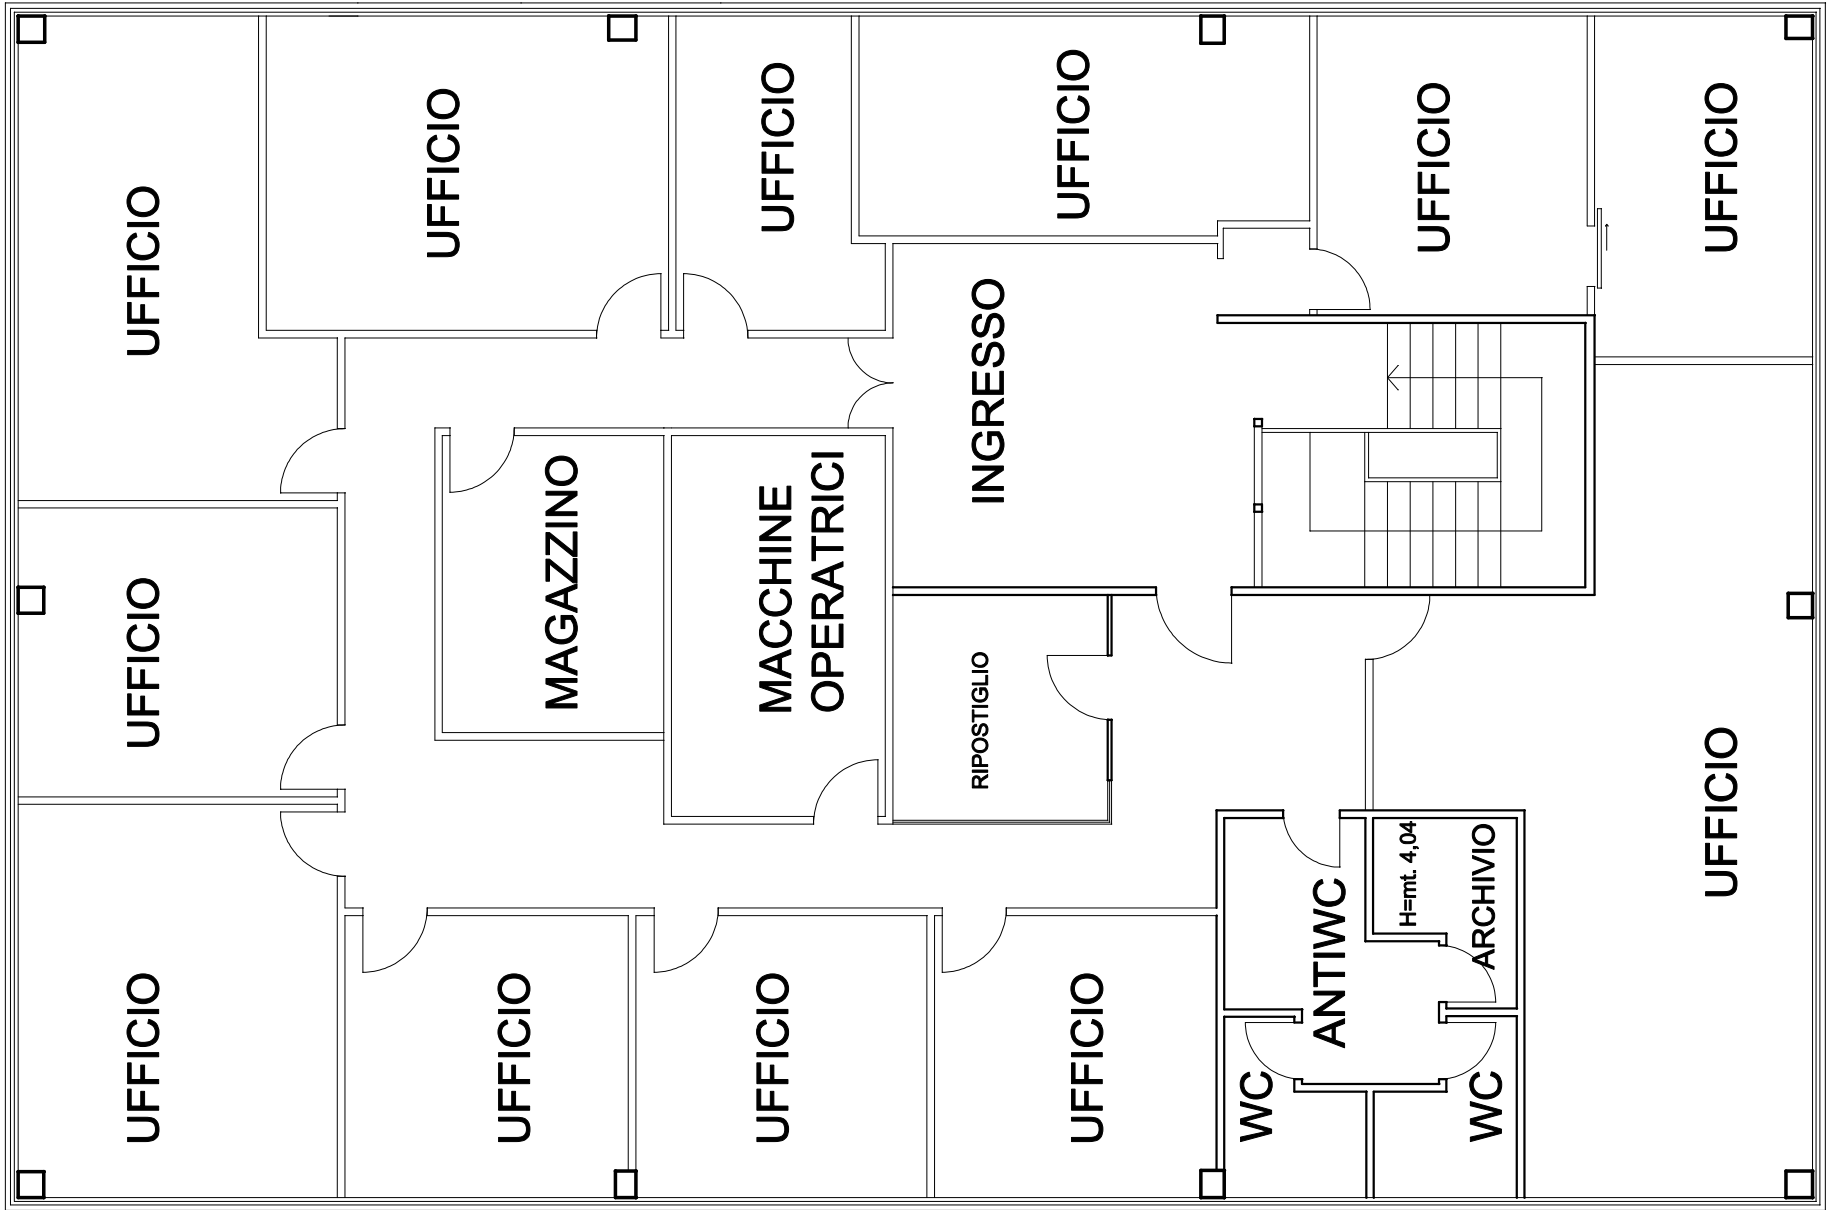


PIANTA PIANO PRIMO

H=mt. 2,75

PLANIMETRIA STATO DI FATTO

RAPP. 1:100

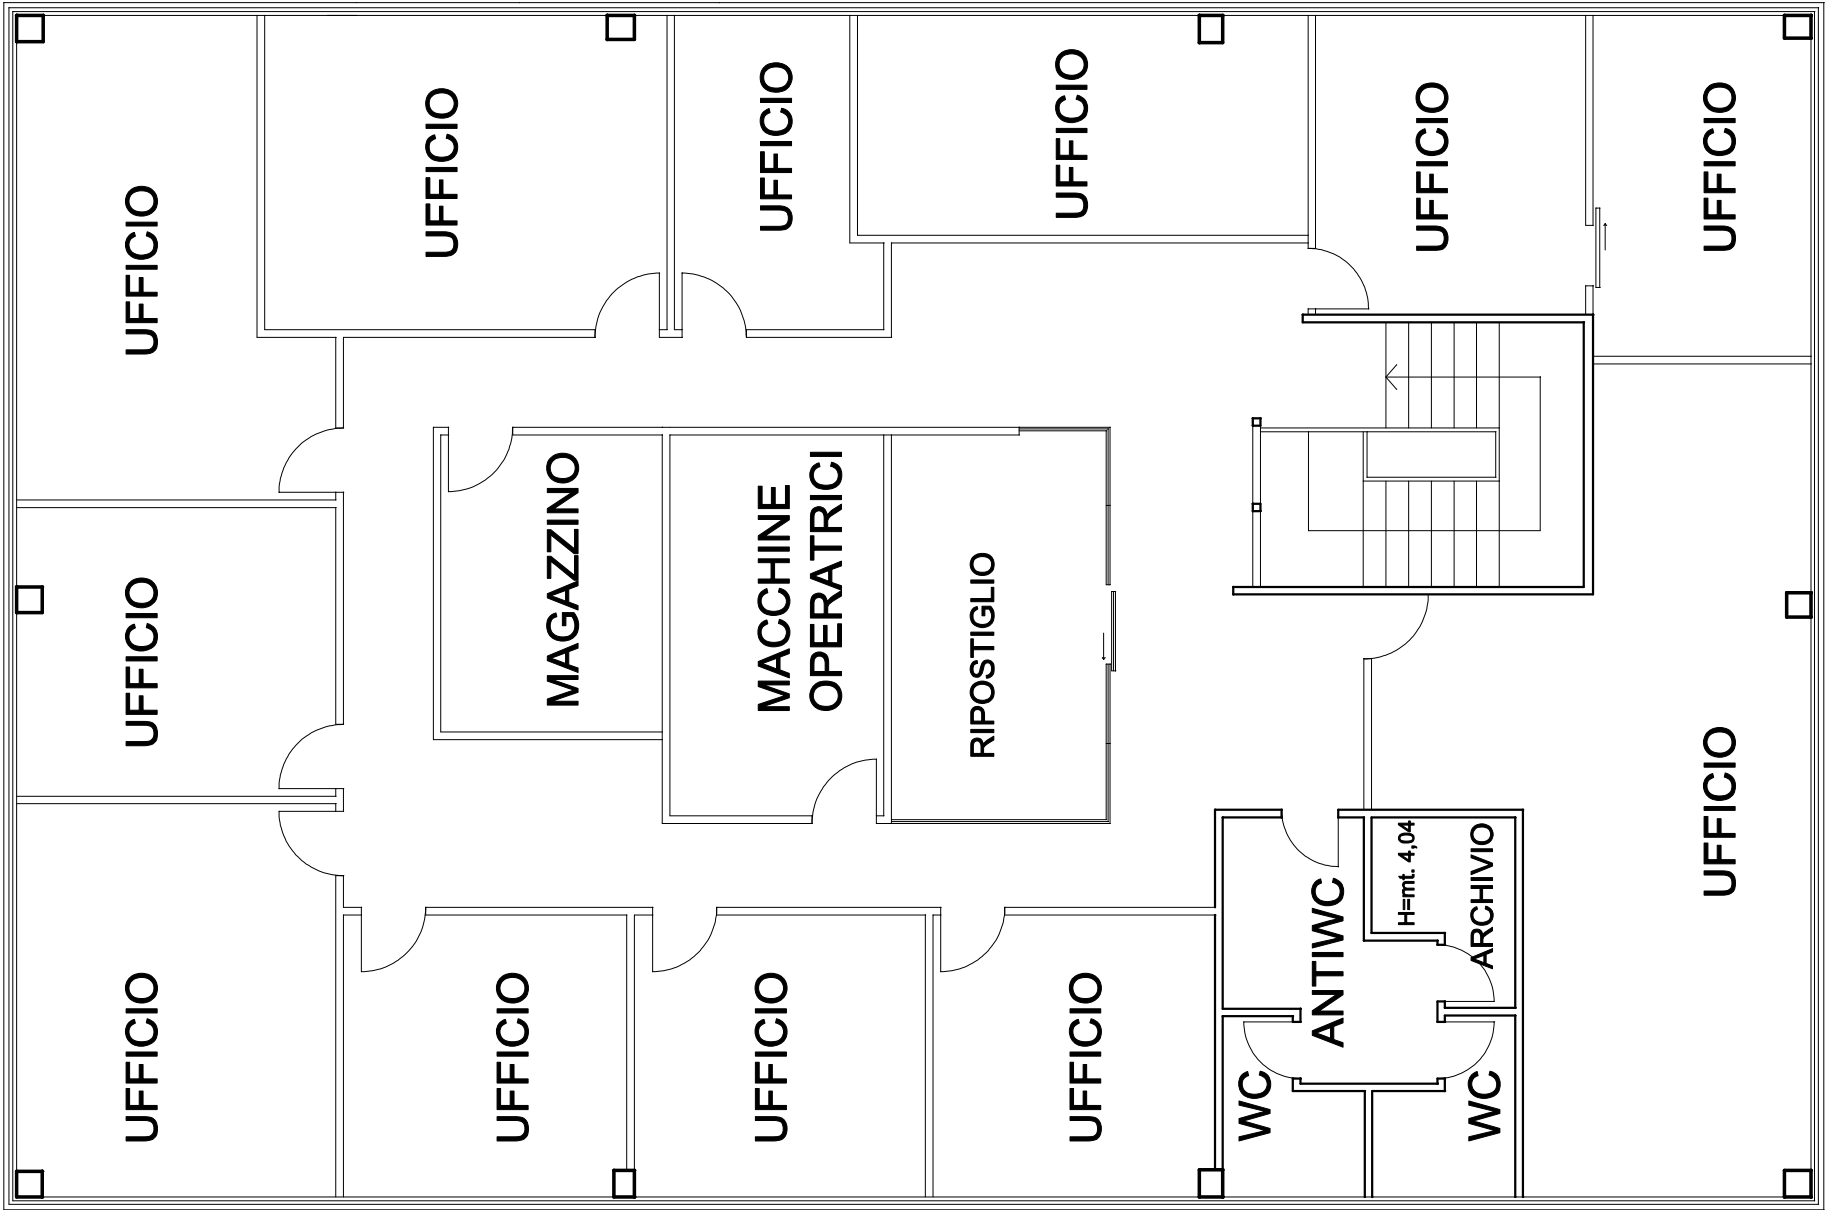

PIANTA PIANO PRIMO

H=mt. 2,75