

Agenzia delle Entrate
CATASTO FABBRICATI
Ufficio Provinciale di
Milano

Dichiarazione protocollo n. MI0081820 del 04/03/2024

Comune di Milano

Via Marciano

civ. 12

Identificativi Catastali:

Sezione:

Foglio: 358

Particella: 107

Subalterno: 716

Compilata da:
Piovan Sergio

Iscritto all'albo:
Architetti

Prov. Milano

N. 7093

Planimetria



Scheda n. 1

Scala 1:200

CORPO A

PIANO PRIMO

H=2,95

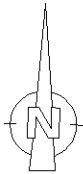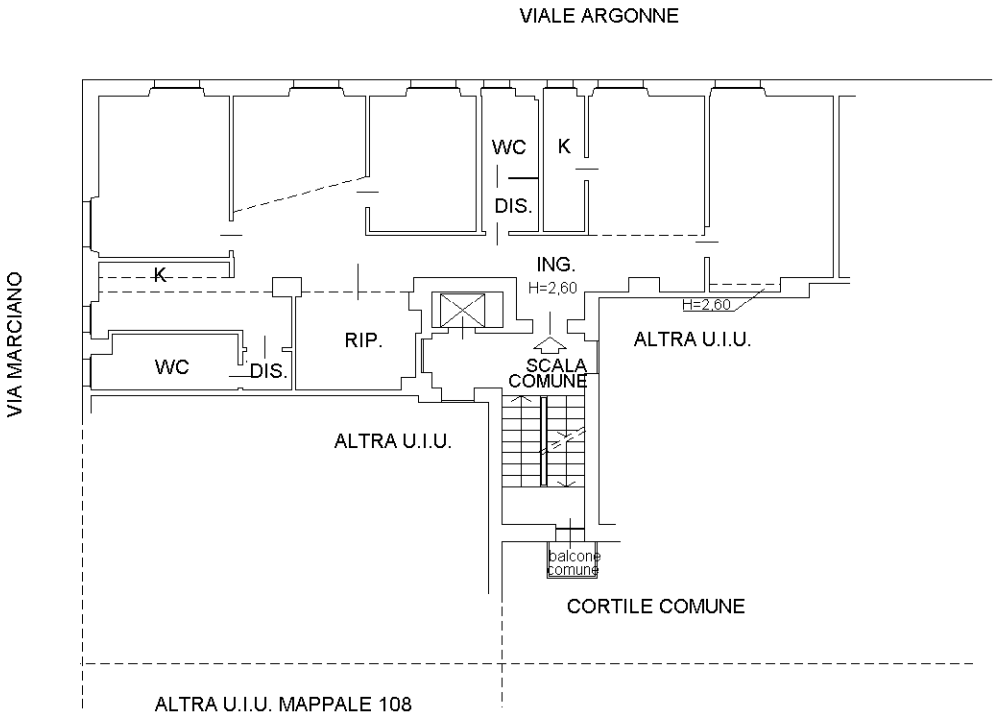

Ultima planimetria in atti

Agenzia delle Entrate
CATASTO FABBRICATI
Ufficio Provinciale di
Milano

Dichiarazione protocollo n. MI0170398 del 28/04/2023

Comune di Milano

Via Marciano

civ. 12

Identificativi Catastali:

Sezione:

Foglio: 358

Particella: 107

Subalterno: 717

Compilata da:
Piovan Sergio

Iscritto all'albo:
Architetti

Prov. Milano

N. 7093

Planimetria



Scheda n. 1

Scala 1:200

CORPO B

PIANO PRIMO INTERRATO

H=2,50

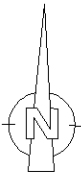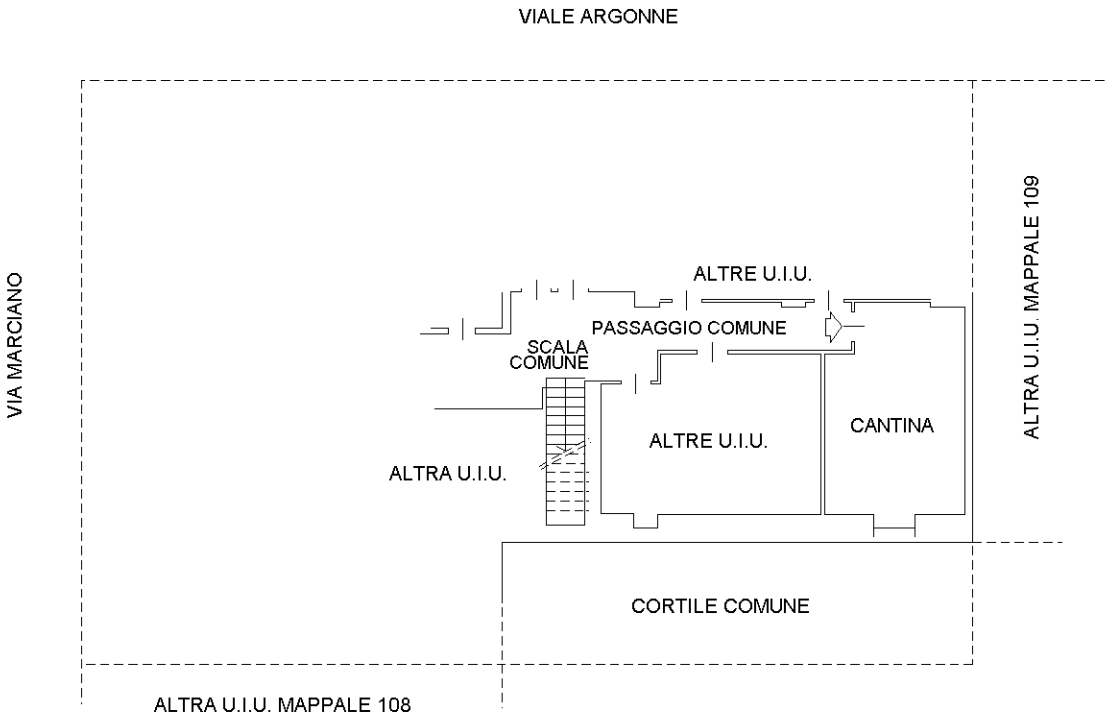

Ultima planimetria in atti