

ALLEGATO: D


Documentazione catastale

**Visure catastali, estratto di mappa, planimetrie, elaborato
planimetrico elenco subalterni**

Teramo, li 27/09/2024
aggiornamento 16/03/2026
aggiornamento 12/10/2026

I Coadiutori Tecnici
Ing. D'Ambrosio Andrea
Arch. Di Pancrazio Raffaele
Cav. Geom. Reginelli Osvaldo

ESTRATTO DI MAPPA
Fabbricato F
Fg. 17 P.IIa 78

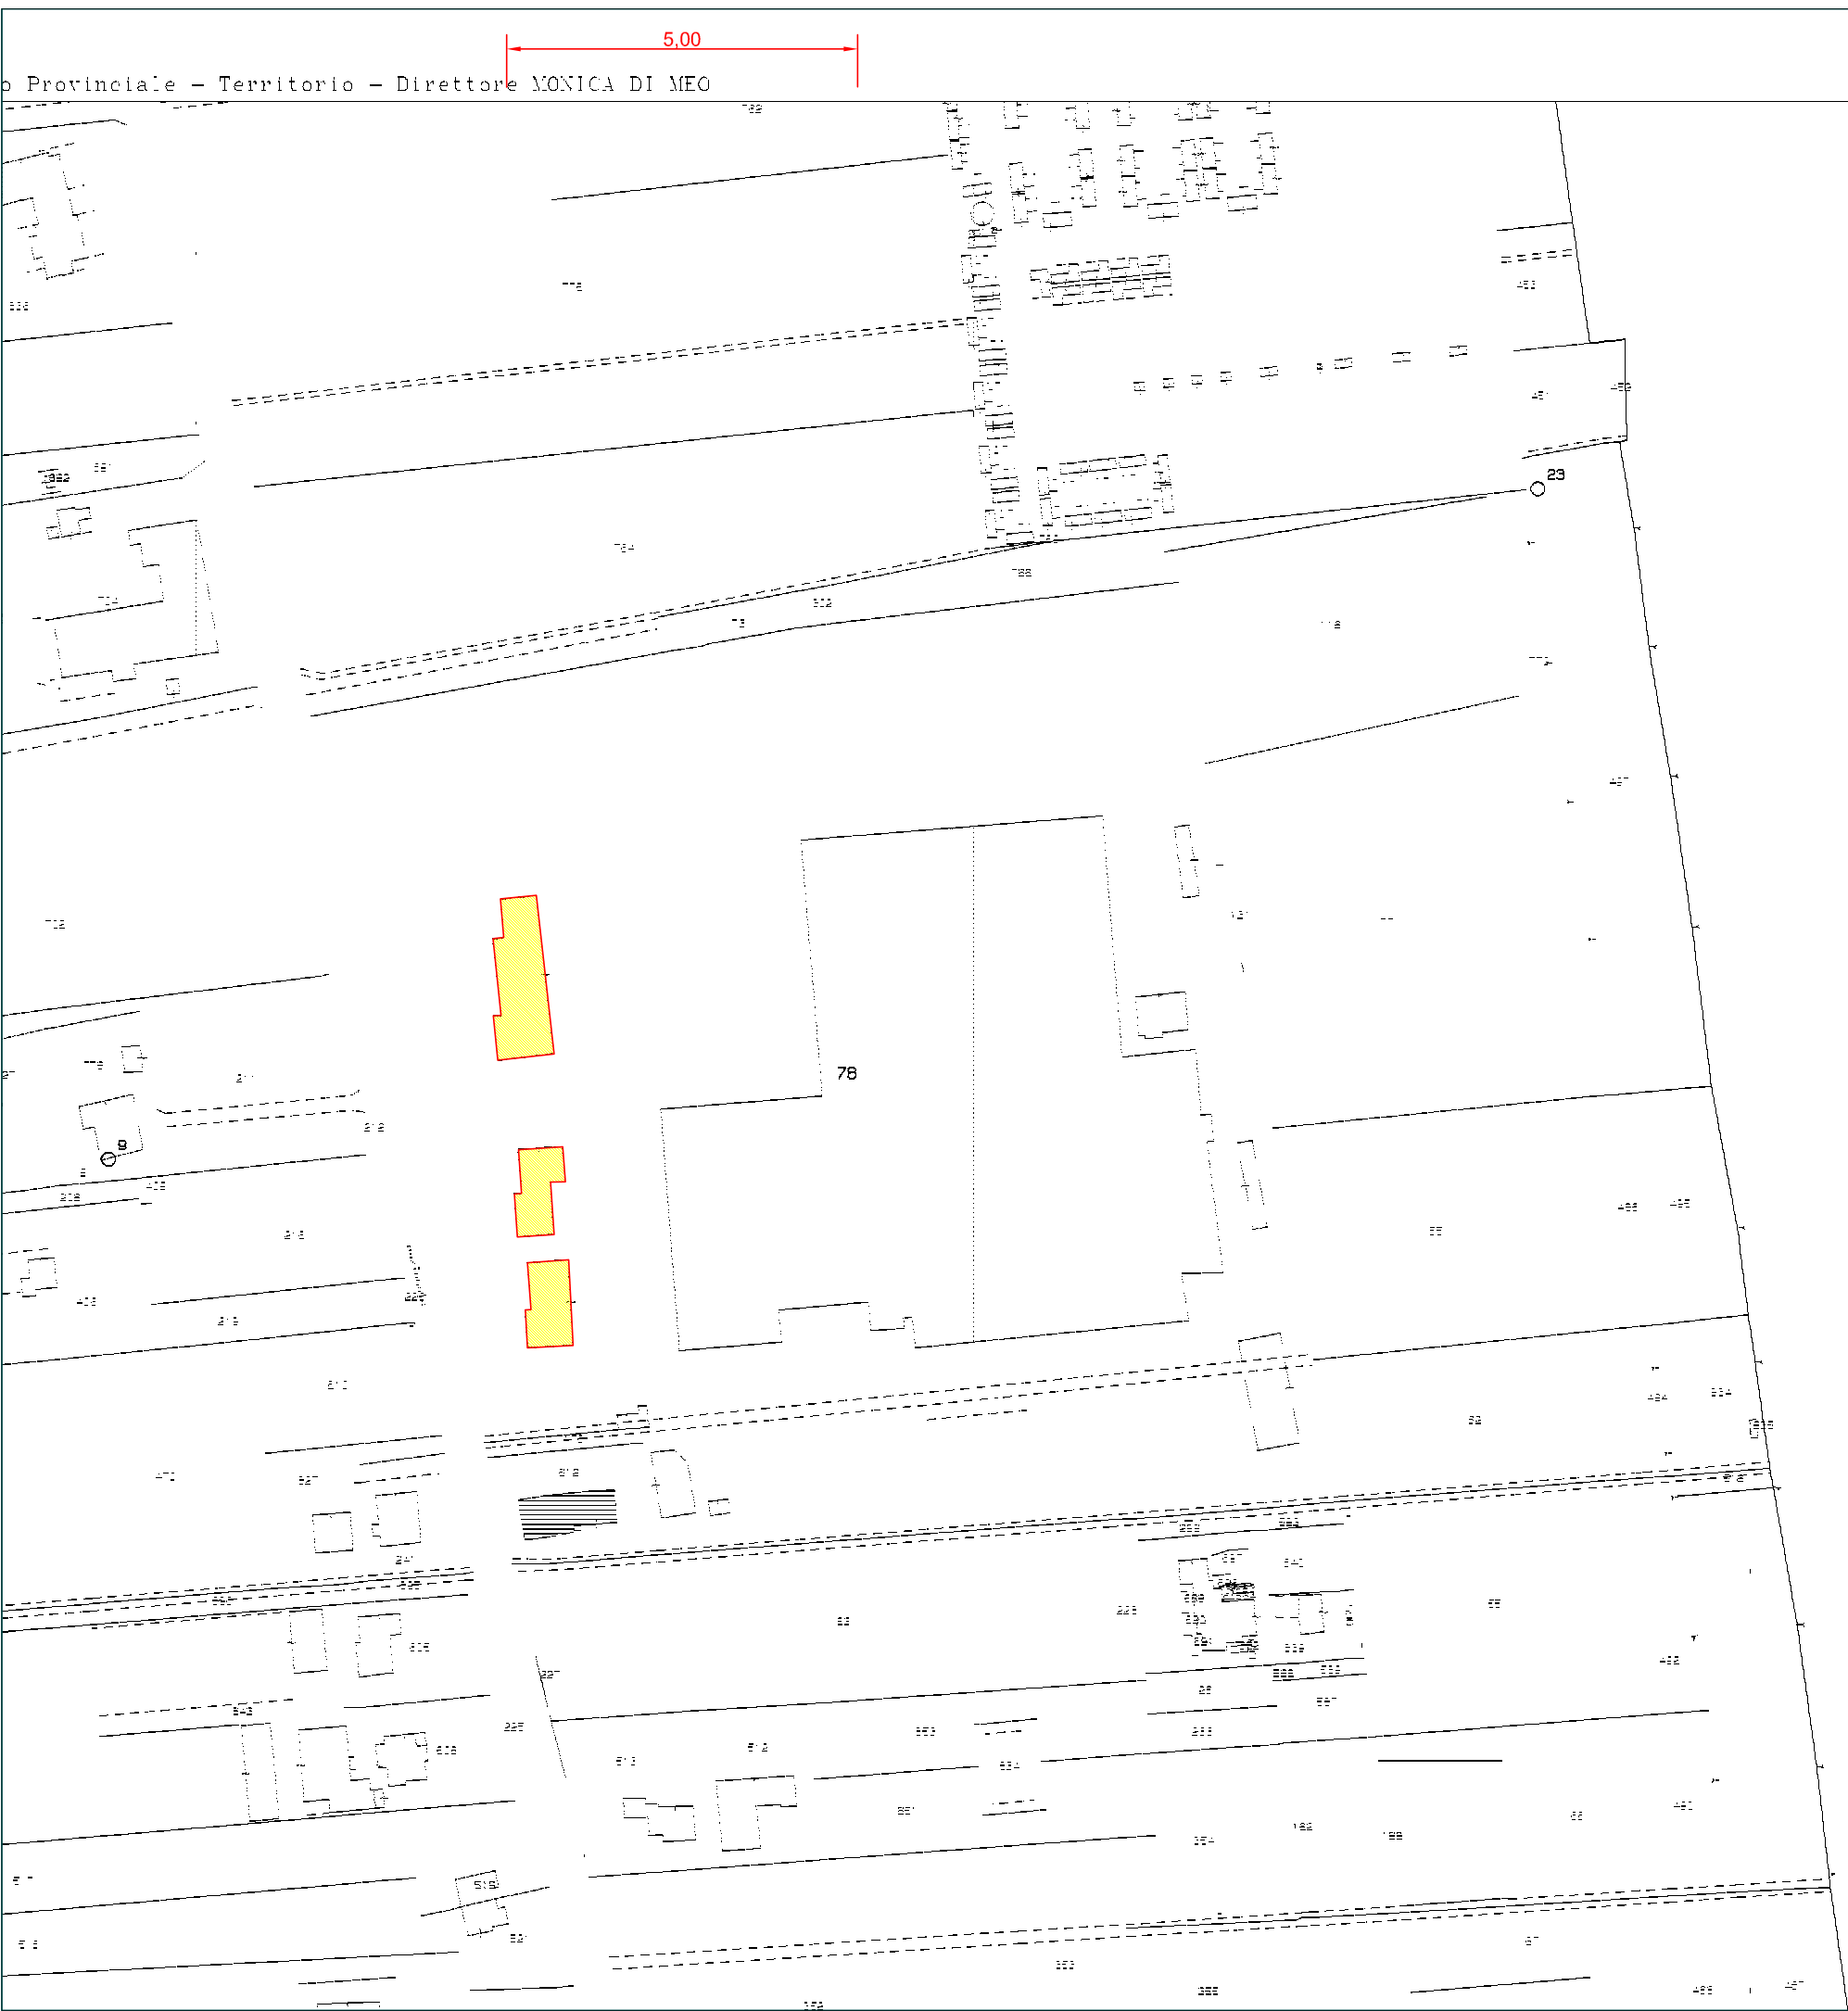

TRIBUNALE DI TERAMO PROCEDURA FALLIMENTARE - n° 1/2020	
COMUNE di MARTINSICURO (TE)	
Orientamento	I Coadiutori Tecnici Ing. D'Ambrosio Andrea Arch. Di Pancrazio Raffaele Cav. Geom. Osvaldo Regineilli

Agenzia delle Entrate
CATASTO FABBRICATI
Ufficio provinciale di Teramo

ELABORATO PLANIMETRICO	Compilato da: Reginelli Osvaldo	Iscritto all'albo: Geometri	Prov. Teramo	N. 659
Comune di Martinsicuro	Sezione:	Foglio: 17	Particella: 78	Protocollo n. TE0102287 del 13/09/2026
Dimostrazione grafica dei subalterni				
part. 116	part. 31	part. 77	Tipo Mappale n. 98901 del 20/08/2026 Scala 1 : 1000	



Agenzia delle Entrate
CATASTO FABBRICATI
Ufficio provinciale di Teramo

ELABORATO PLANIMETRICO	Compilato da: Reginelli Osvaldo	Iscritto all'albo: Geometri		Prov. Teramo	N. 659
Comune di Martinsicuro	Sezione:	Foglio: 17	Particella: 78	Protocollo n. TE0102287	del 13/09/2026
Dimostrazione grafica dei subalterni					
Tipo Mappale n. 98901 del 20/08/2026 Scala 1 : 500					




Agenzia delle Entrate


CATASTO FABBRICATI

Ufficio provinciale di Teramo


ELABORATO PLANIMETRICO	Compilato da: Reginelli Osvaldo	Iscritto all'albo: Geometri	Prov. Teramo	N. 659
Comune di Martinsicuro	Sezione:	Foglio: 17	Particella: 78	Protocollo n. TE0102287 del 13/09/2026
Dimostrazione grafica dei subalterni				
Tipo Mappale n. 98901 del 20/08/2026 Scala 1 : 500				

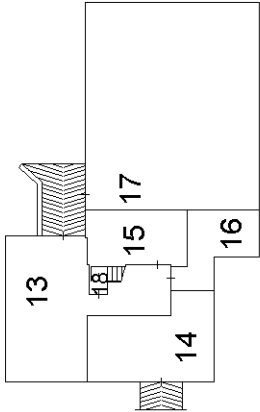


Piano Primo Seminterrato

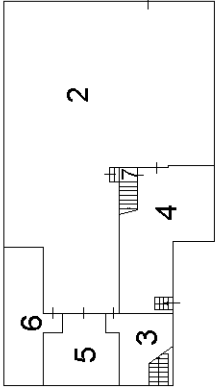


Piano Primo Seminterrato

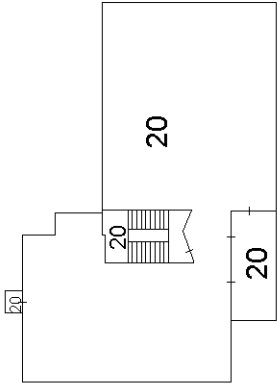

Piano Primo

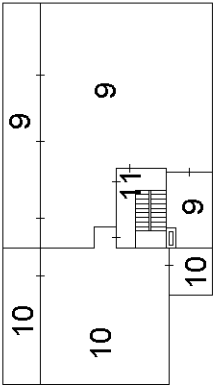

Piano Primo

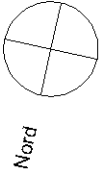

ACCERTAMENTO DELLA PROPRIETA' IMMOBILIARE URBANA ELENCO DEI SUBALTERNI ASSEGNATI

Comune	Sezione	Foglio	Particella	Tipo mappale	del:
MARTINSICURO		17	78	98901	20/08/2026

Sub	UBICAZIONE via/piazza	n.civ	Piani	Scala	Int	DESCRIZIONE
1						SOPPRESSO
2						SOPPRESSO
3						SOPPRESSO
4	via roma	391	S1-T			UNITA' COLLABENTI

Comune	Sezione	Foglio	Particella	Tipo mappale	del:
MARTINSICURO		17	1005	98901	20/08/2026

Sub	UBICAZIONE via/piazza	n.civ	Piani	Scala	Int	DESCRIZIONE
1	via roma	391	T			BENE COMUNE NON CENSIBILE CORTE COMUNE AI SUB 2 E 3
2	via roma	391	S1			AUTORIMESSA
3	via roma	391	T			OPIFICIO-UFFICI LOCALE MEDICO, MAGAZZINI, LABORATORI, SPOGLIAT

Comune	Sezione	Foglio	Particella	Tipo mappale	del:
MARTINSICURO		17	1006	98901	20/08/2026

Sub	UBICAZIONE via/piazza	n.civ	Piani	Scala	Int	DESCRIZIONE
1	via roma	391	T			BENE COMUNE NON CENSIBILE CORTE (AI SUBB 2,3,4,5,6,7,8,9,10, E 11)
2	via roma	391	S1			AUTORIMESSA
3	via roma	391	S1			LOCALE DI DEPOSITO
4	via roma	391	S1			LOCALE DI DEPOSITO
5	via roma	391	S1			LOCALE DI DEPOSITO
6	via roma	391	S1			LOCALE DI DEPOSITO
7	via roma	391	T			ABITAZIONE DI TIPO CIVILE
8	via roma	391	T			REFETTORIO
9	via roma	391	1			ABITAZIONE DI TIPO CIVILE
10	via roma	391	1			ABITAZIONE DI TIPO CIVILE

11	via roma	391	T-1			BENE COMUNE NON CENSIBILE (VANO SCALA AI SUB. 9 E 10)
12	via roma	391	T			BENE COMUNE NON CENSIBILE (CORTE AI SUBB 13,14,15,16,17,18,19,20 E 21)
13	via roma	391	S1			AUTORIMESSA
14	via roma	391	S1			AUTORIMESSA
15	via roma	391	S1			LOCALE DI DEPOSITO
16	via roma	391	S1			LOCALE DI DEPOSITO
17	via roma	391	S1			MAGAZZINO
18	via roma	391	T			FORESTERIA, REFETTORIO, SPOGLIATOI
19	via roma	391	T			UFFICIO
20	via roma	391	1			ABITAZIONE DI TIPO CIVILE
21	via roma	391	T			BENE COMUNE NON CENSIBILE (SCALE AI SUBB 18 E 20)
22	via roma	391	T			AREA URBANA DI MQ. 225 (ACCESSO BCNC AI SUBB 1,2,3,4,5,6,7,8,9,10,11,12,13,14,15,16,1- 7,18,19,20 E 21)
23	via roma	391	T			AREA URBANA DI MQ. 965 (VIABILITA')
24	via roma	391	T			AREA URBANA DI MQ. 23 (MARCIPIEDE)
25	via roma	391	T			AREA URBANA DI MQ. 50 (MARCIPIEDE)
26	via roma	391	T			AREA URBANA DI MQ. 560 (VERDE)

Agenzia delle Entrate
CATASTO FABBRICATI
Ufficio Provinciale di
Teramo

Dichiarazione protocollo n. TE0102287 del 13/09/2026

Comune di Martinsicuro

Via Roma

civ. 391

Identificativi Catastali:

Sezione:

Foglio: 17

Particella: 1006

Subalterno: 17

Compilata da:

Reginelli Osvaldo

Iscritto all'albo:

Geometri


Prov. Teramo

N. 659

Planimetria


Scheda n. 1

Scala 1:200

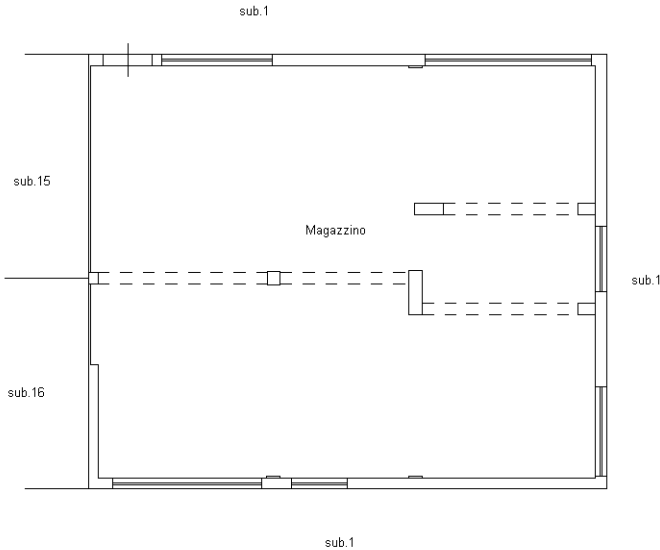

PIANO PRIMO SEMINTERRATO
H=2,36 m

Nord

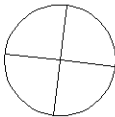

Ultima planimetria in atti