

Dichiarazione protocollo n. del
Comune di Latina
Via Bruxelles


civ. SNC

Identificativi Catastali:
Sezione:
Foglio: 168
Particella: 34
Subalterno: 531

Compilata da:
Loiaco Gianluca
Iscritto all'albo:
Geometri
Prov. Latina
N. 2107

Mappale 1946

Mappale 2298 - 2283

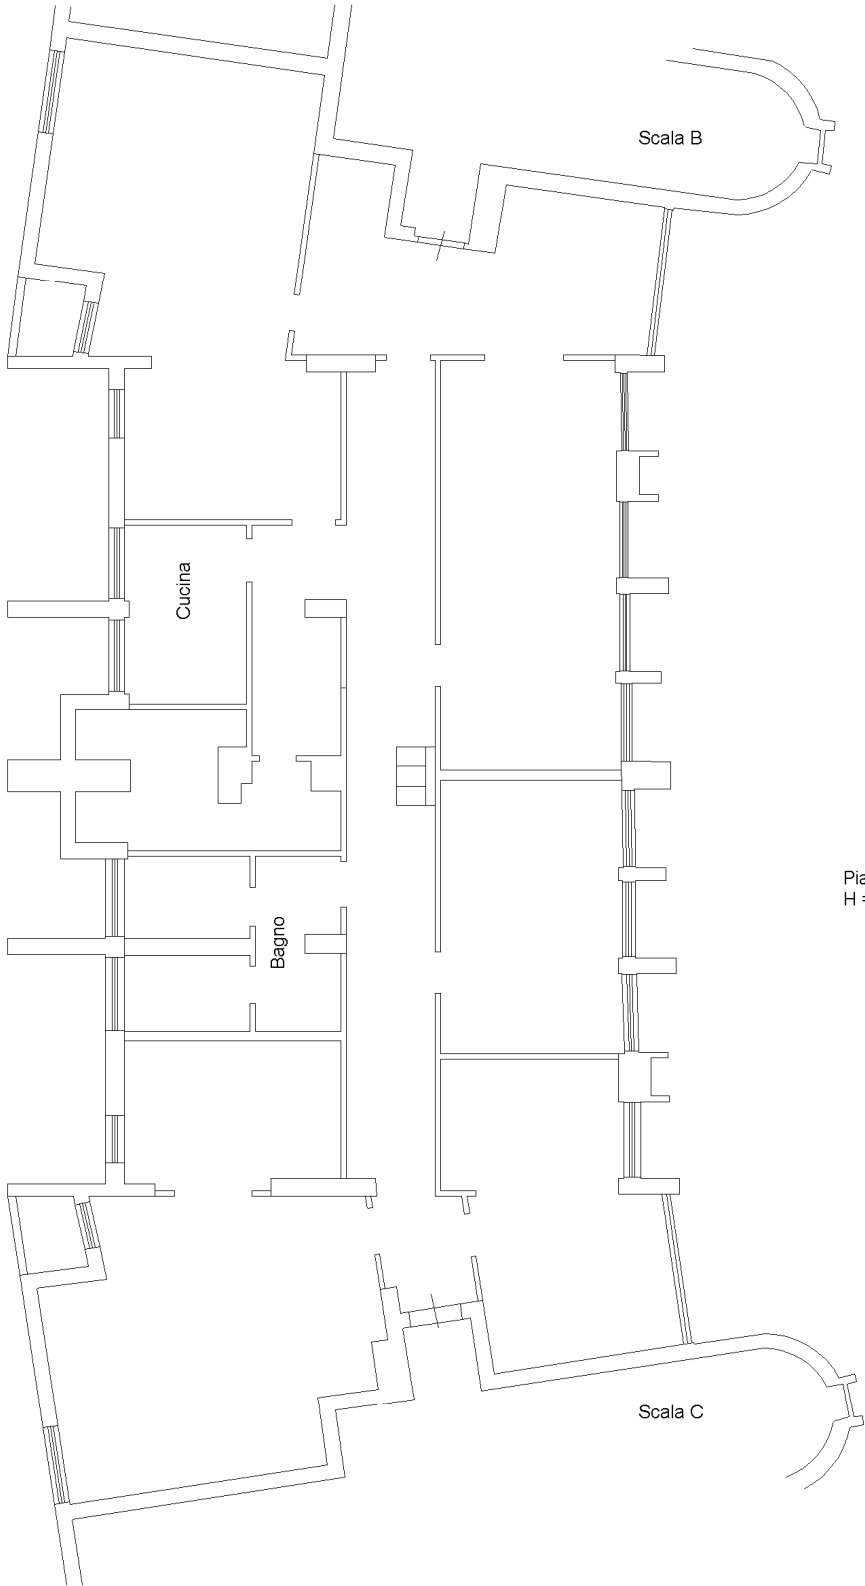

Piano Primo
H = 2.70

Distacco su Via Bruxelles