

**ALLEGATO “I5”**

**BENE D**

**RILIEVO METRICO**

**CTU: ARCH. DANIELA PISANO**

**Architetto DANIELA PISANO**

Via di del Ghirlandaio, 35, 50121 Firenze (FI) - Tel.+39 338 4835655

**Iscr. Ord.** n°8569 - **C.T.U.** Trib. di FI n°10021 - **C.F.** PSNDNL79E61G113A - **P.IVA** 01148050956


**e-mail:** archdanielapisano@gmail.com - **PEC:** d.pisano@pec.architettifirenze.it

## PIANO SEMINTERRATO

RESEDA A COMUNE

RESEDA A COMUNE

RESEDA A COMUNE

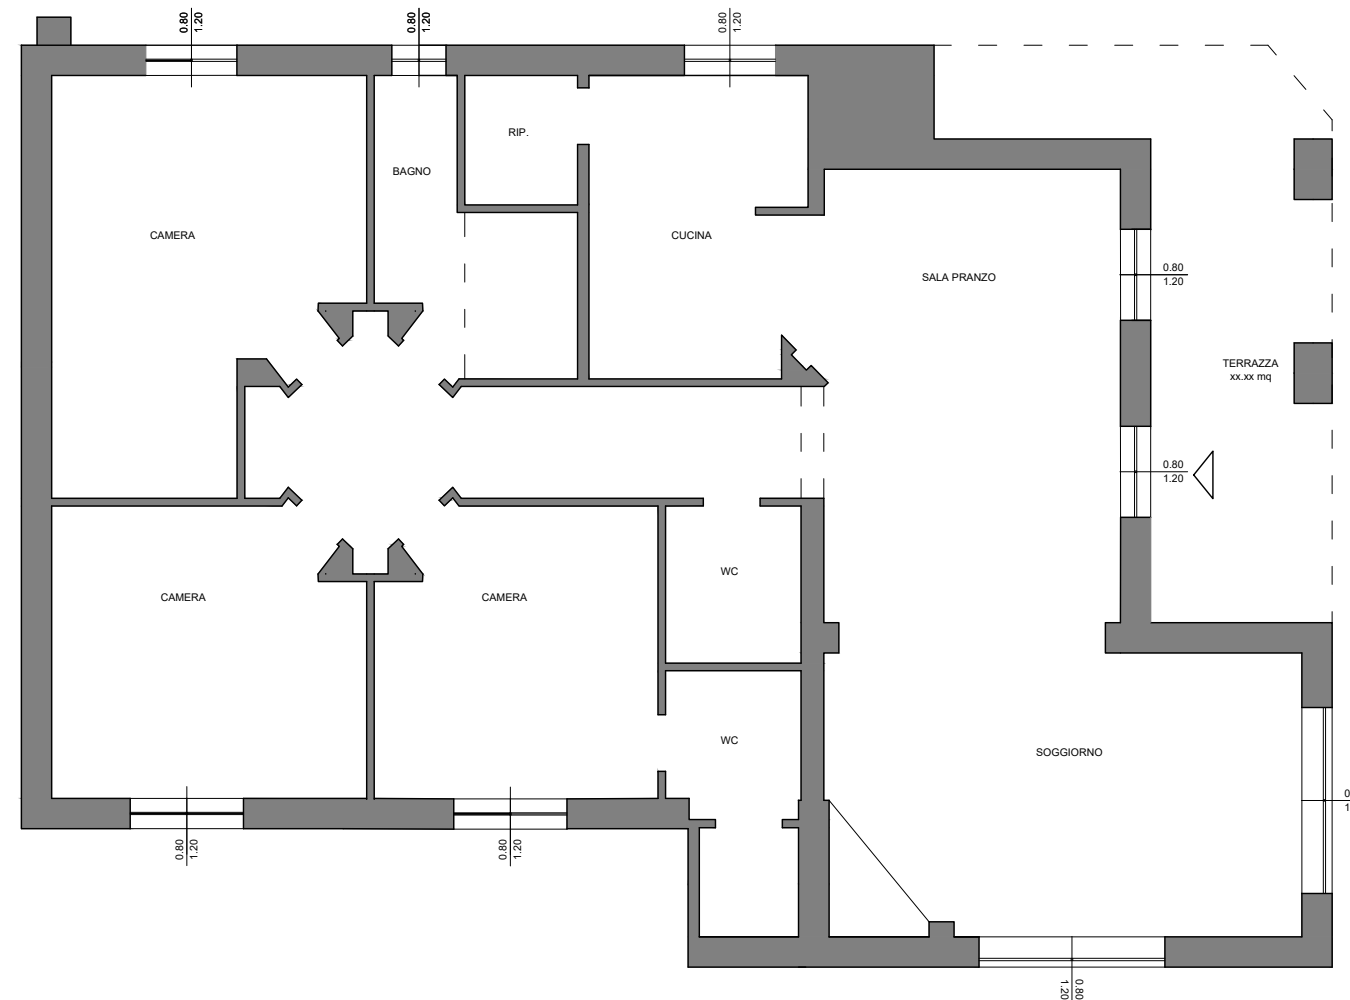

RESEDA A COMUNE

**Committente:**

**TRIBUNALE DI FIRENZE- ESECUZIONI IMMOBILIARI****Tavola n.**

---

**1**

**TECNICO**

**Tipologia lavoro:**


**RILIEVO R.G. 102/2023 (BENE D)**

**Scala:**

**1:100**


**Arch. Daniela Pisano**

PIANO SEMINTERRATO

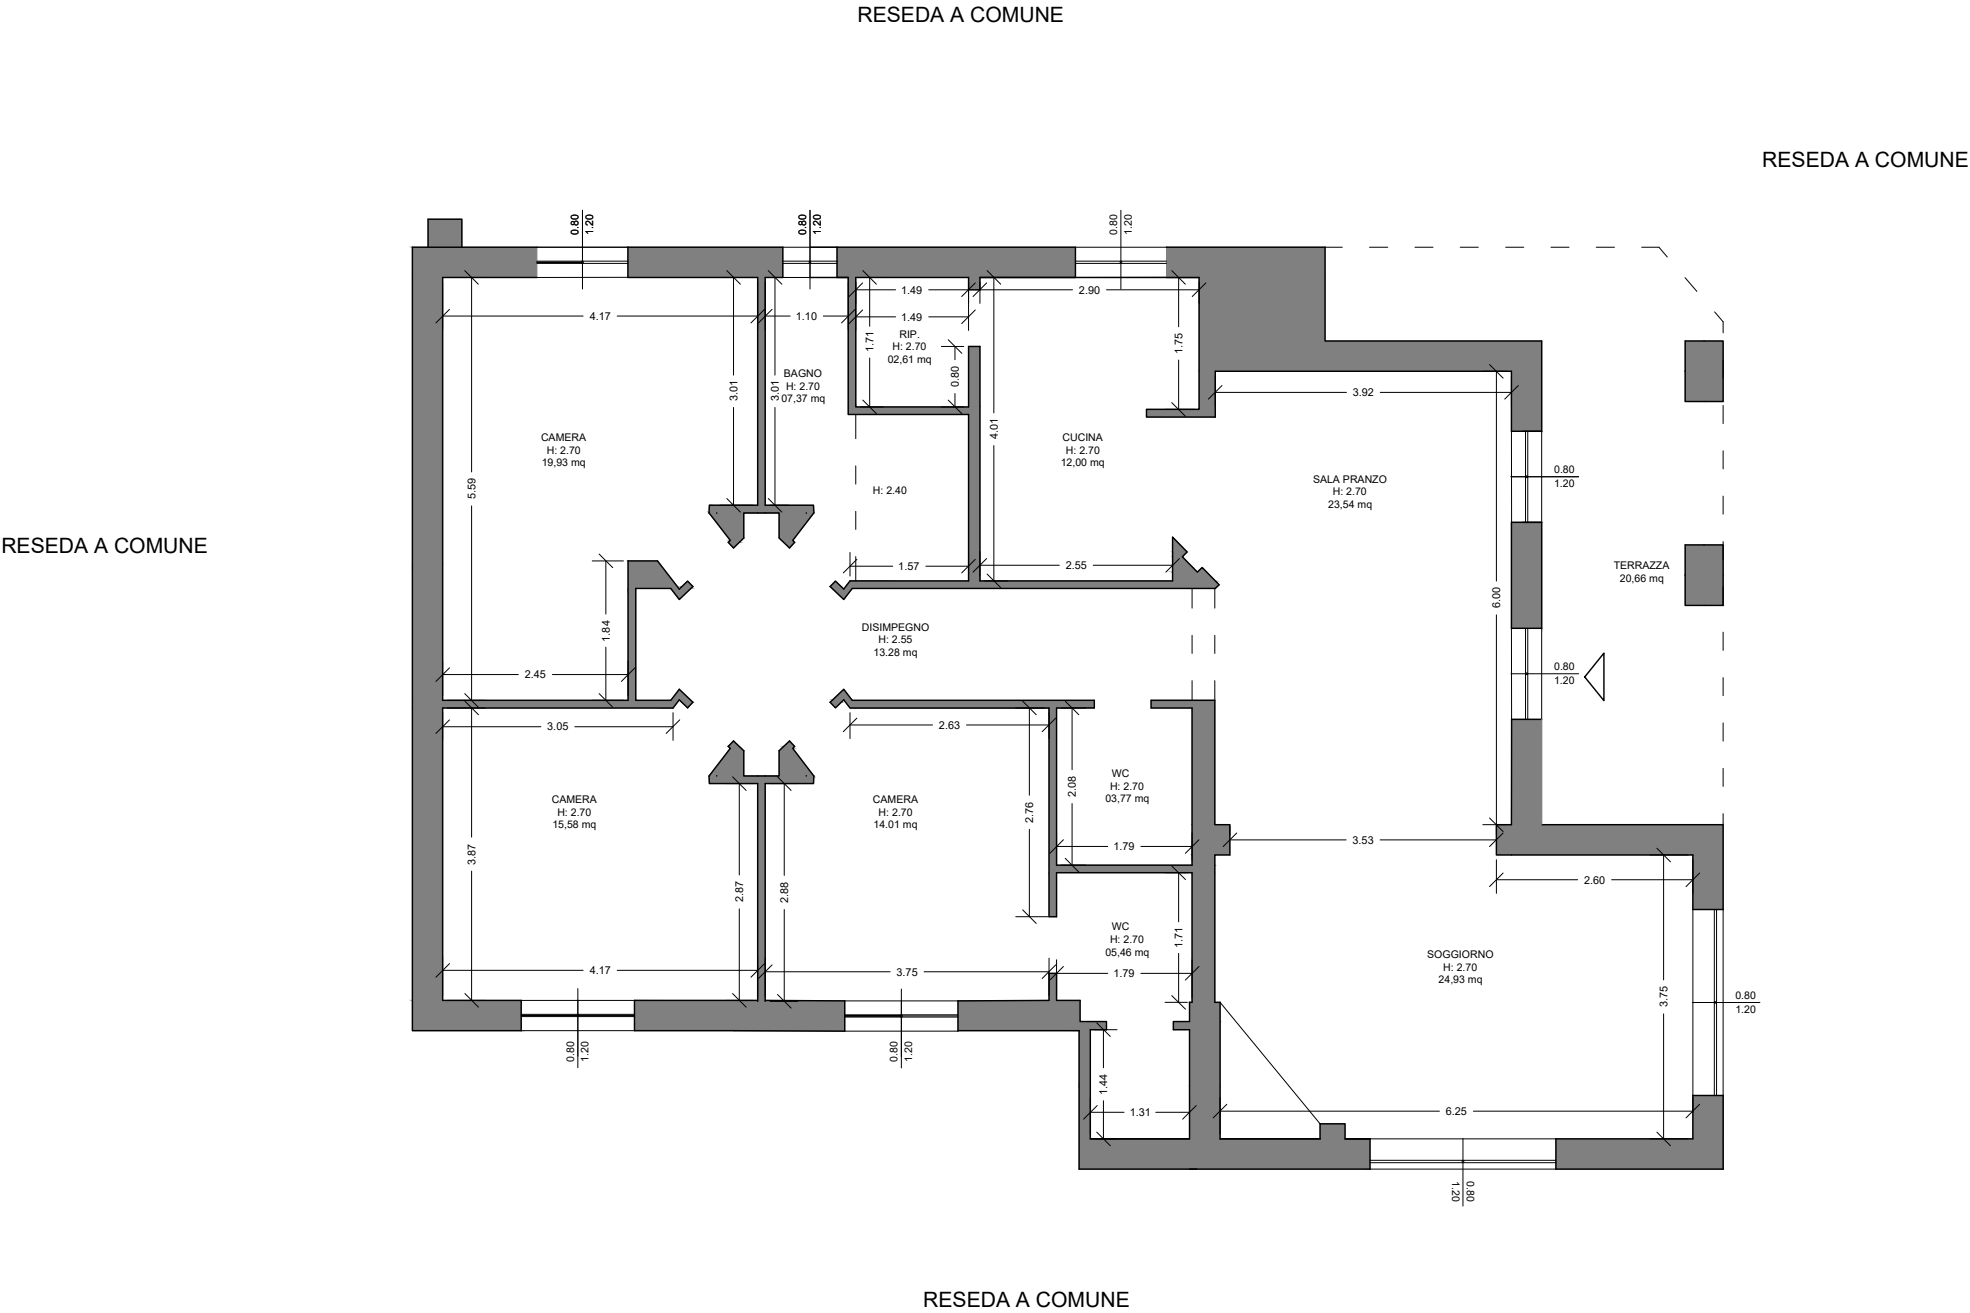

|                          |                                              |                  |       |                             |
|--------------------------|----------------------------------------------|------------------|-------|-----------------------------|
| <b>Committente:</b>      | TRIBUNALE DI FIRENZE- ESECUZIONI IMMOBILIARI | <b>Tavola n.</b> | 2     | <b>TECNICO</b>              |
| <b>Tipologia lavoro:</b> | RILIEVO QUOTATO R.G. 102/2023 (BENE D)       | <b>Scala:</b>    | 1:100 | <b>Arch. Daniela Pisano</b> |

PIANO SEMINTERRATO

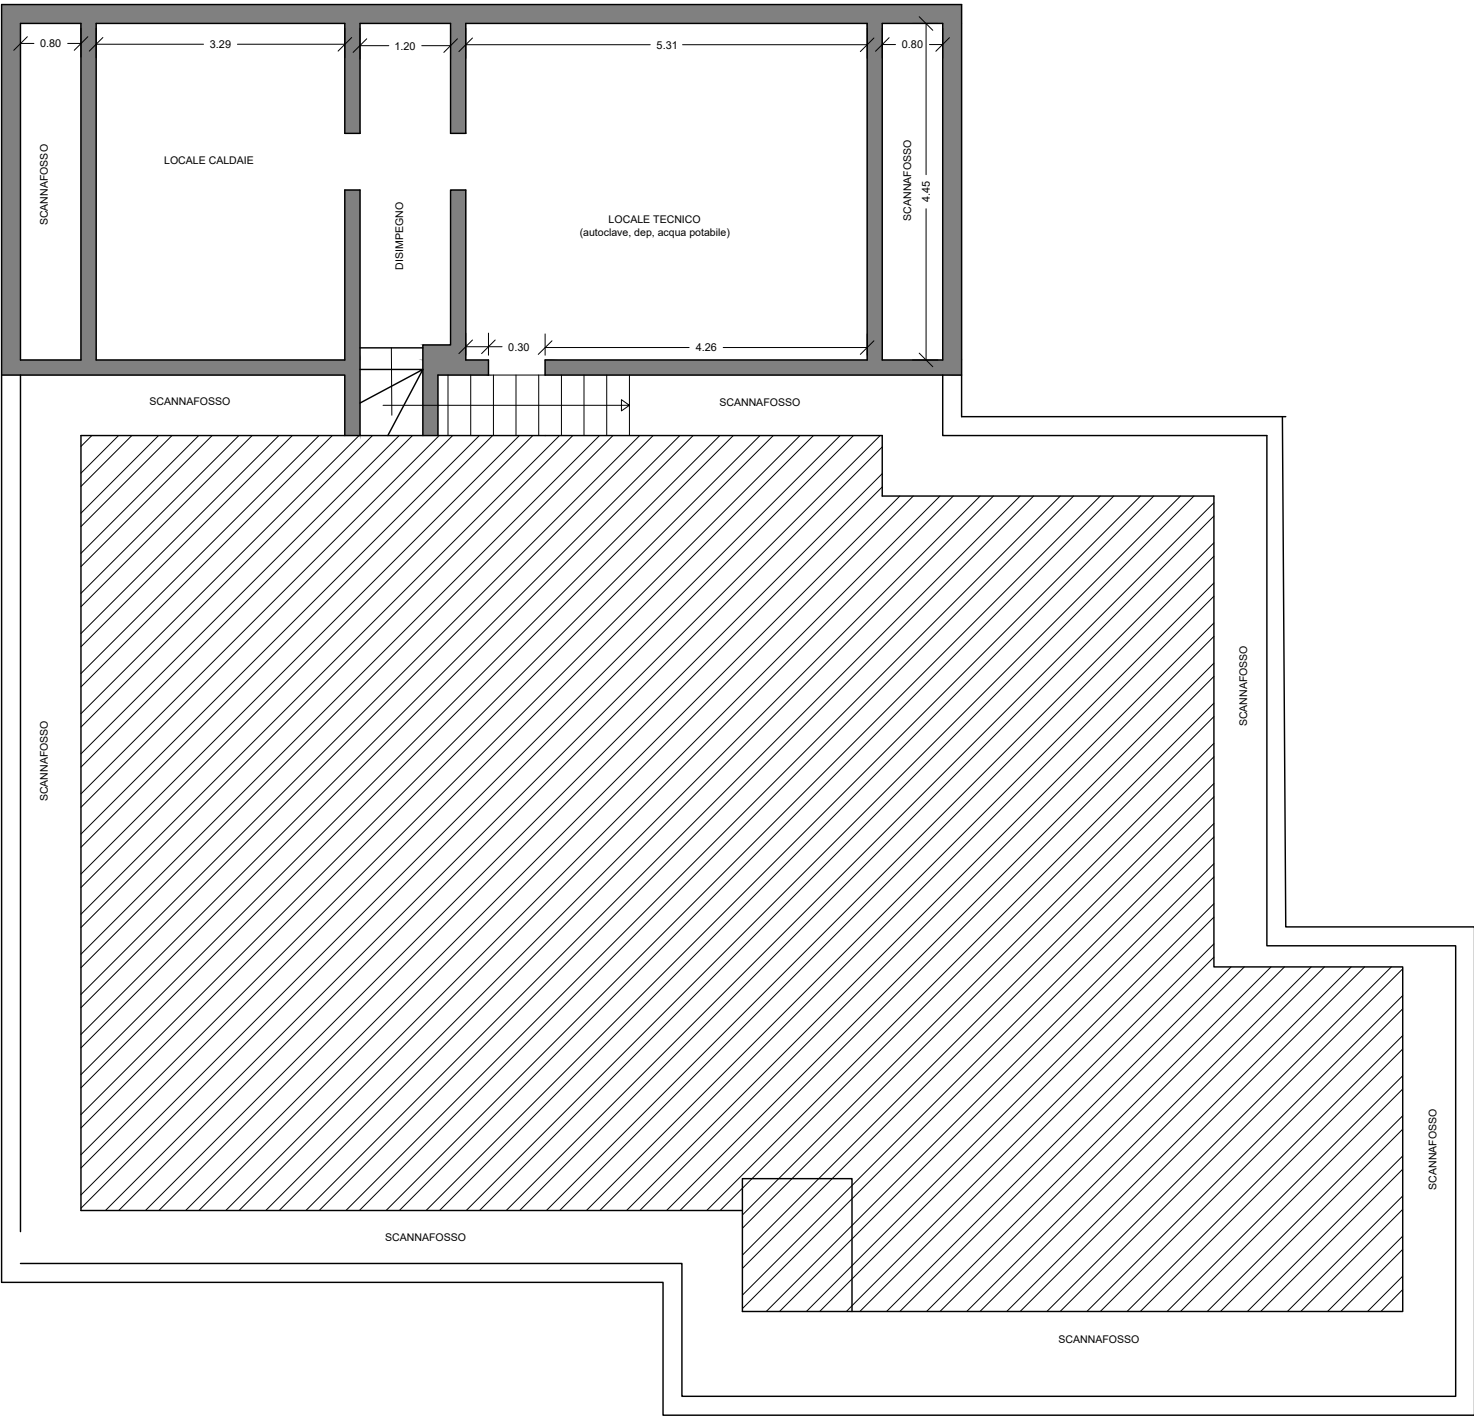

|                          |                                              |                  |       |                             |
|--------------------------|----------------------------------------------|------------------|-------|-----------------------------|
| <b>Committente:</b>      | TRIBUNALE DI FIRENZE- ESECUZIONI IMMOBILIARI | <b>Tavola n.</b> | 5     | <b>TECNICO</b>              |
| <b>Tipologia lavoro:</b> | RILIEVO R.G. 102/2023 (BENE C e D)           | <b>Scala:</b>    | 1:100 | <b>Arch. Daniela Pisano</b> |