


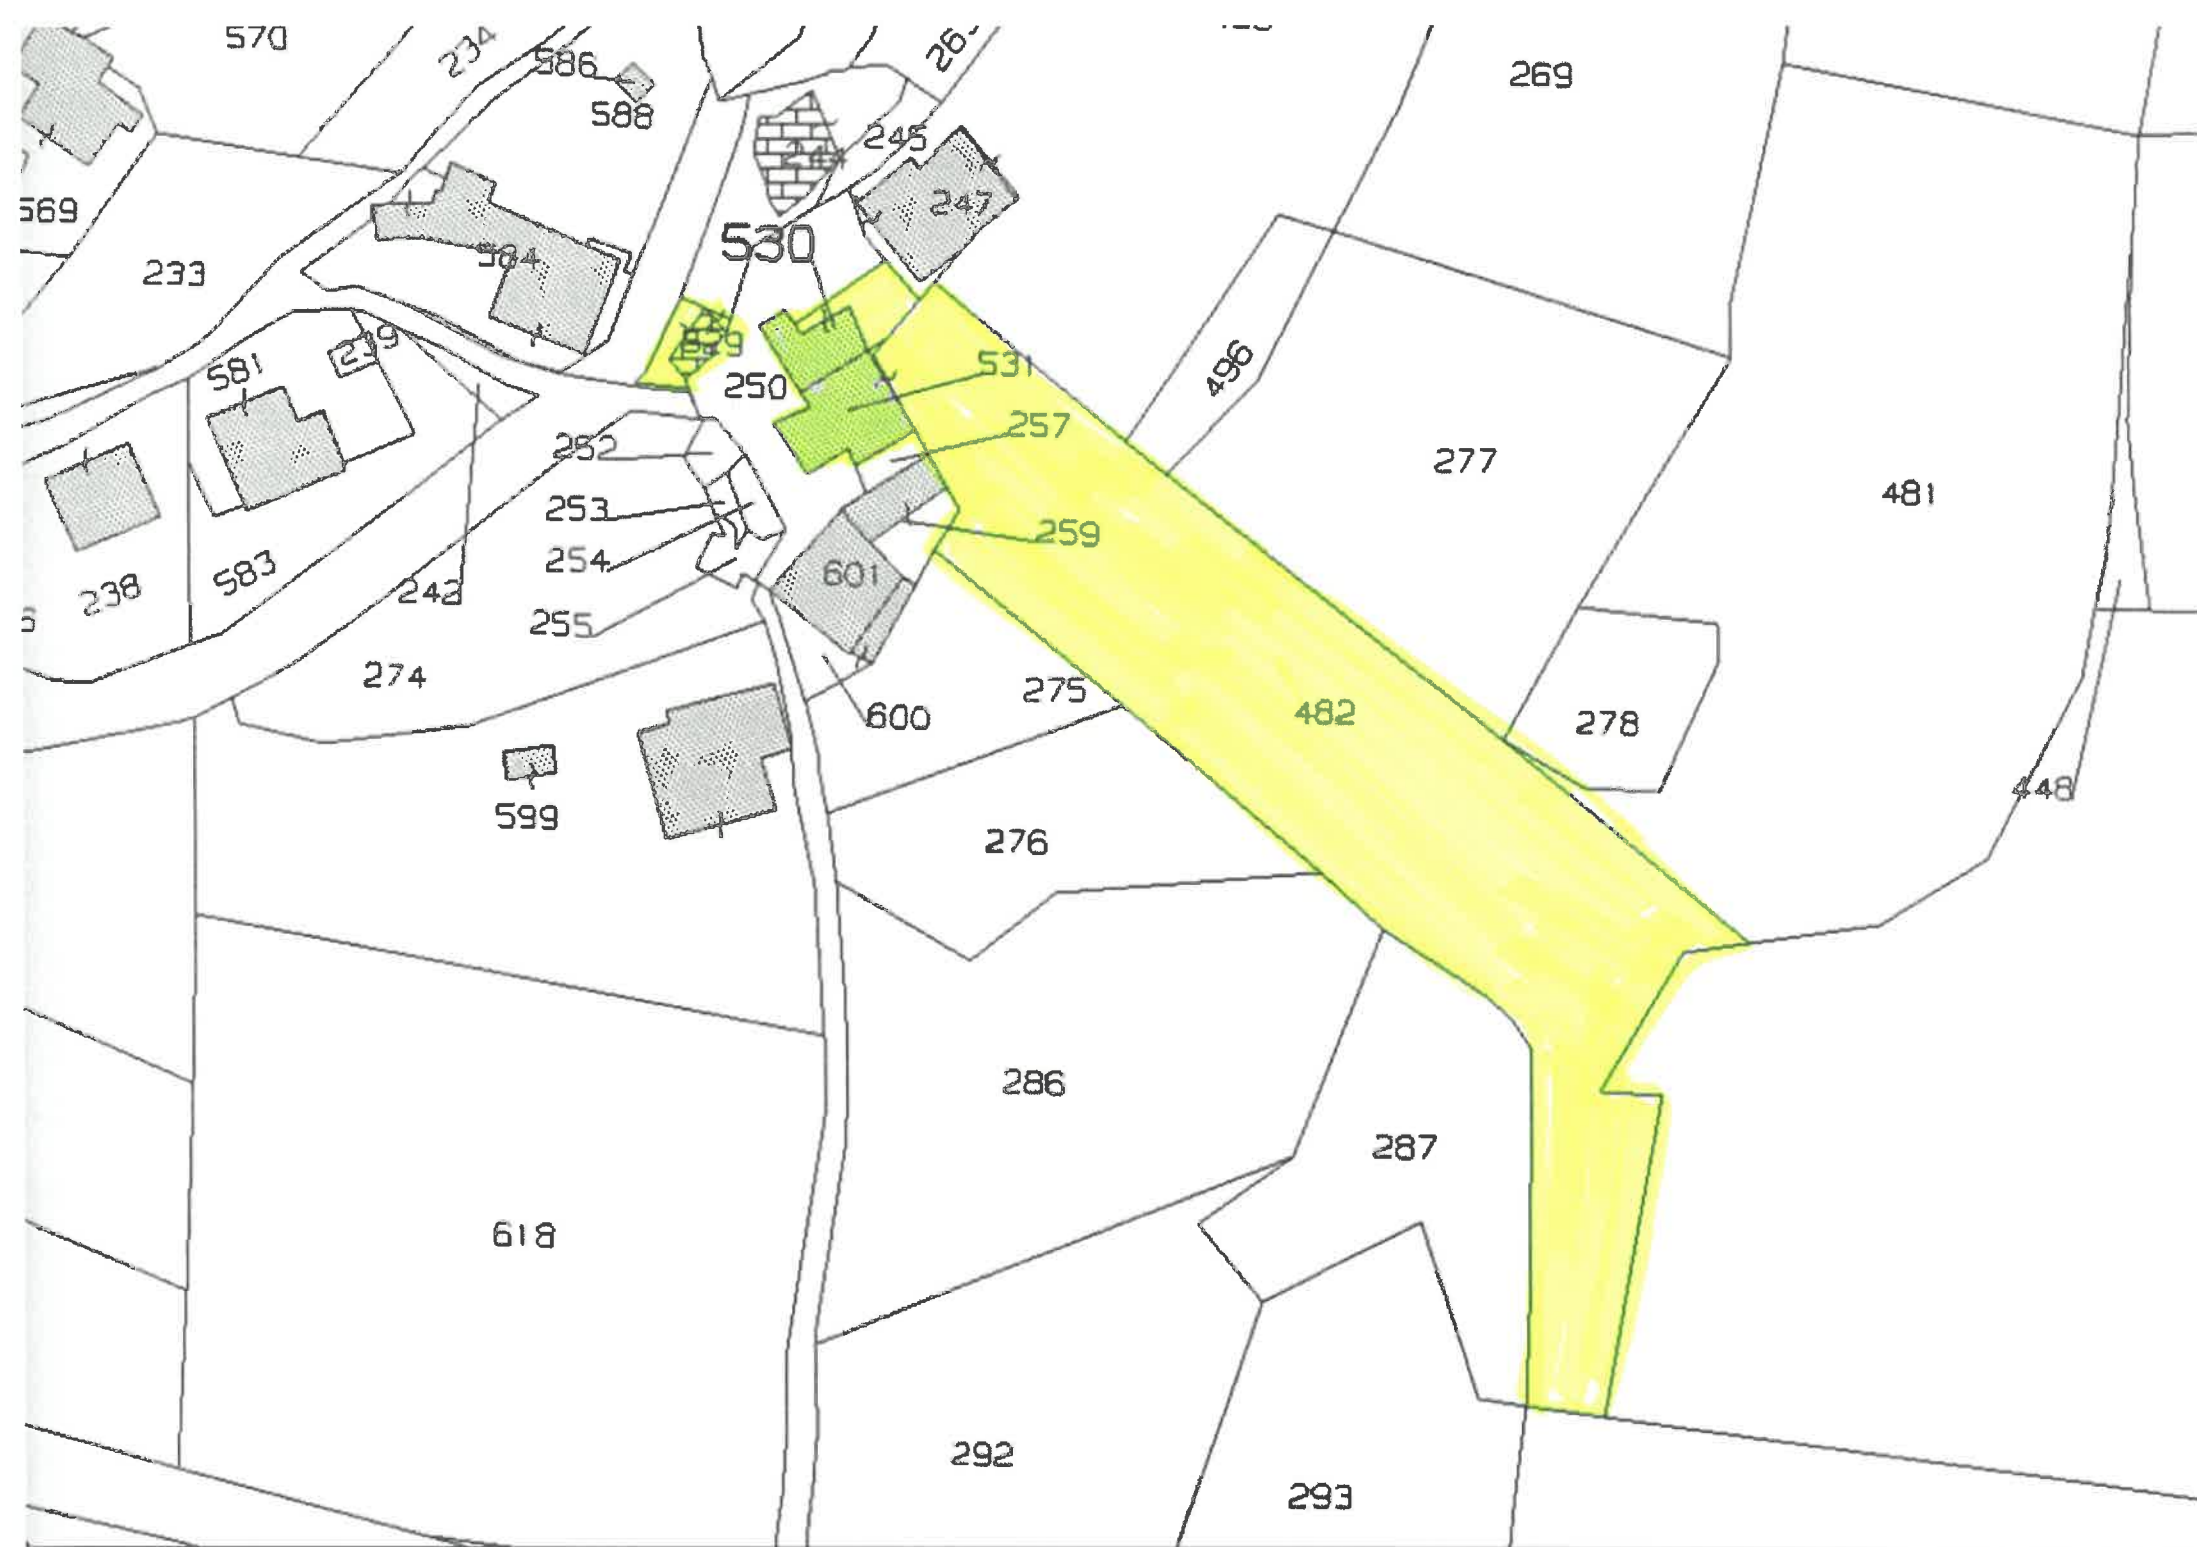



N=4908900



**Agenzia del Territorio
CATASTO FABBRICATI
Ufficio Provinciale di
Modena**

Dichiarazione protocollo n. MO0071277del 31/03/2008

Planimetria di u.i.u. in Comune di Pavullo Nel Frignano

Via Sasso Guidano

civ.

Identificativi Catastali:

Sezione:

Foglio: 107

Particella: 529

Subalterno:

Compilata da:

Iattoni Stefano

Iscritto all'albo:


Geometri

Prov. Modena

N. 2000

Scheda n. 1


Scala 1:200

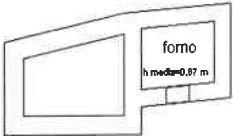

PIANO PRIMO



PIANO TERRA

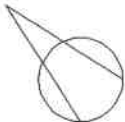

NORD

Catasto dei Fabbricati - Situazione al 04/12/2015 - Comune di PAVULLO NEL FRIGNANO (G393) - < Foglio: 107 - Particella: 529 - Subalterno: 0 >
VIA SASSOGUIDANO piano: T-1;

Ultima planimetria in atti

Data: 04/12/2015 - n. T99646 - Richiedente: GDDMTT80R16B819Z

Totale schede: 1 - Formato di acquisizione: A4(210x297) - Formato stampa richiesto: A4(210x297)

**Agenzia del Territorio
CATASTO FABBRICATI
Ufficio Provinciale di
Modena**

Dichiarazione protocollo n. MO0115221del 22/05/2008

Planimetria di u.i.u. in Comune di Pavullo Nel Frignano

Via Sasso Guidano

civ. 59

Identificativi Catastali:

Sezione:

Foglio: 107

Particella: 531

Subalterno:

Compilata da:

Iattoni Stefano

Iscritto all'albo:

Geometri


Prov. Modena

N. 2000


Scheda n. 1

Scala 1:200


Catasto dei Fabbricati - Situazione al 04/12/2015 - Comune di PAVULLO NEL FRIGNANO (G393) - < Foglio: 107 - Particella: 530 - Subalterno: 0 >
VIA SASSOGUIDANO n. 59 piano: S1-T-1;

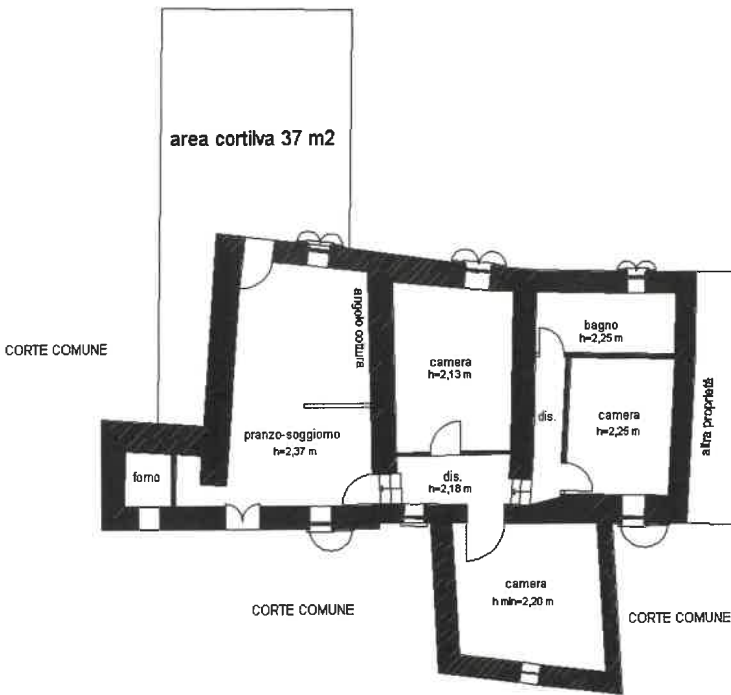


PIANO TERRA

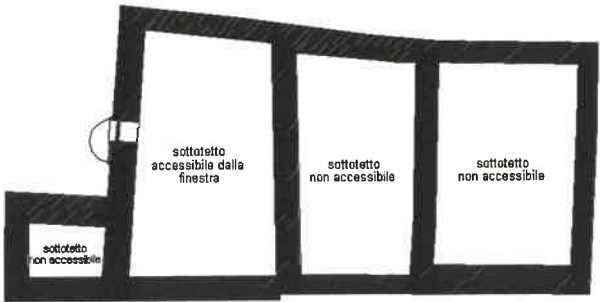

PIANO PRIMO

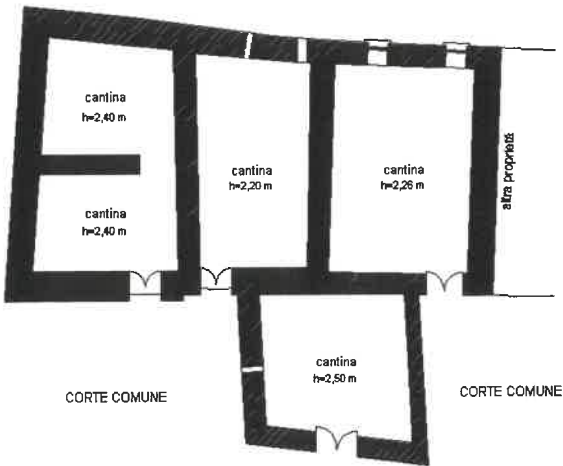

PIANO SEMINTERRATO

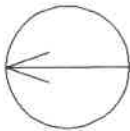

NORD

Ultima planimetria in atti

Data: 04/12/2015 - n. T99647 - Richiedente: GDDMTT80R16B819Z

Totale schede: 1 - Formato di acquisizione: A4(210x297) - Formato stampa richiesto: A4(210x297)