



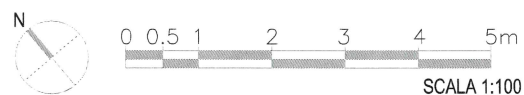

LE MISURE DELLE SUPERFICI (A) SONO RIFERITE AL CALPESTABILE
 LE MISURE RIPORTATE SUGLI INFISSI INTERNI (base x altezza) RAPPRESENTANO LE DIMENSIONI UTILI DEL PASSAGGIO.
 LE MISURE RIPORTATE SUGLI INFISSI ESTERNI (base x altezza) RAPPRESENTANO LE DIMENSIONI DELL'IMBOTTE.
 LE AREE SONO ESPRESSE IN mq (metri quadri) E LE ALTEZZE SONO ESPRESSE IN m (metri).

PIANTA VILLA e DEPENDANCE Piano Seminterrato 1 (liv.1)

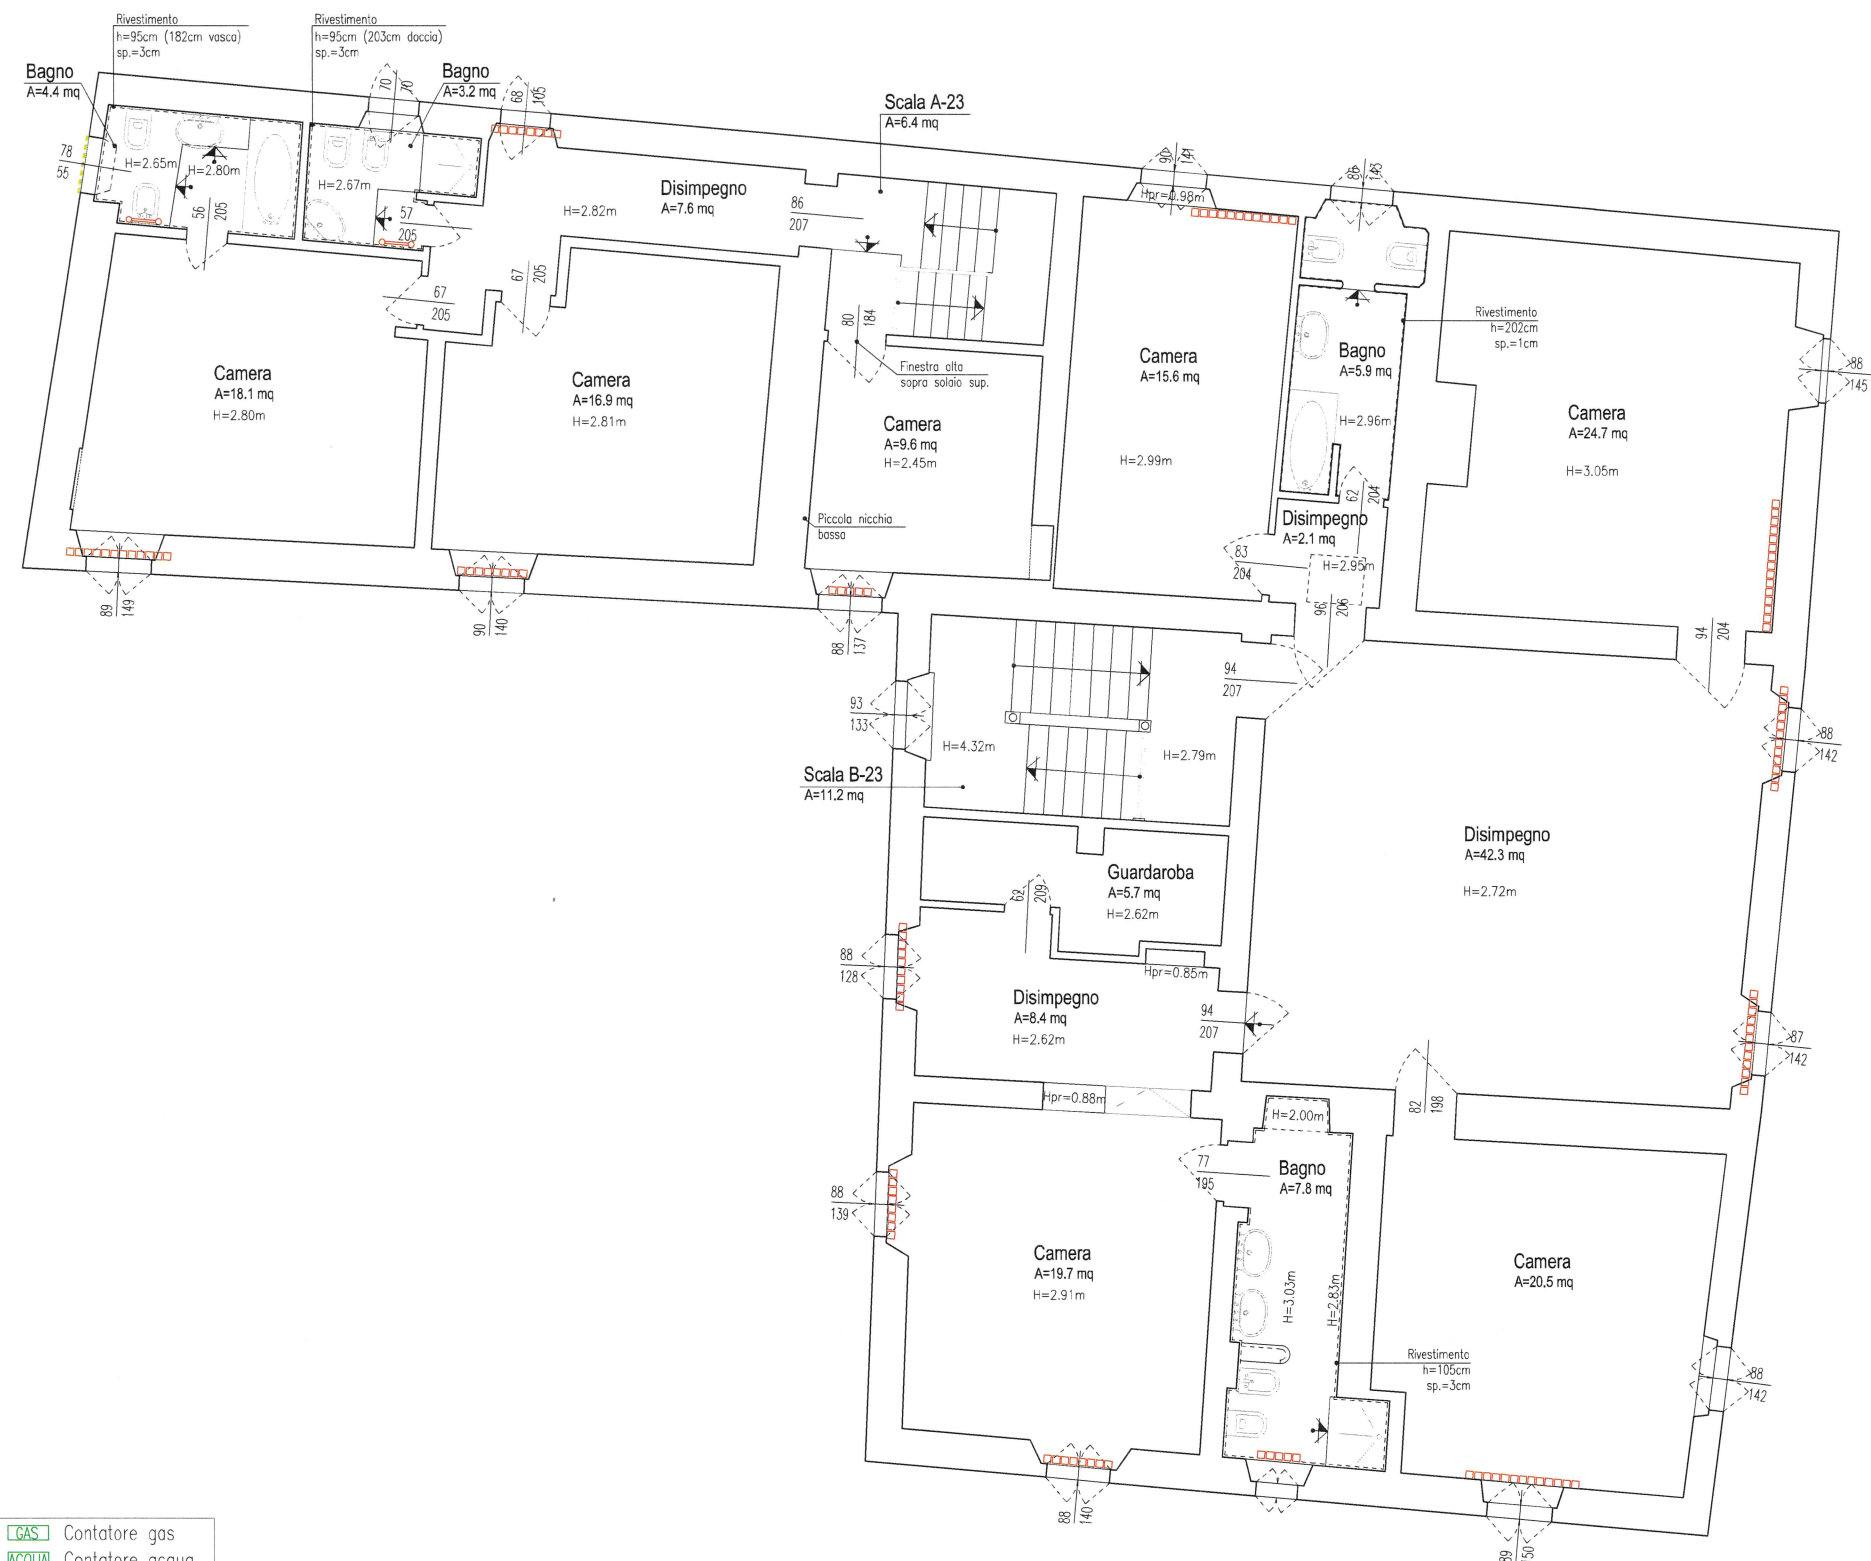




LEGENDA

H = Altezza locale	○ Termostato	⚡ Quadro elettrico	⬡ GAS Contatore gas
Hpr = Altezza parapetto	▤ Radiatore	☎ VC Citofono/Videocitofono	⬡ ACQUA Contatore acqua
Hst = Altezza sottotrave	▤ Termoarredo	⚡ Rubinetto gas	⬡ LUCE Contatore luce
⋯ Inferriata fissa	⊠ Caldaia	🚽 Lavatrice	▲ Ingresso immobile

LE MISURE DELLE SUPERFICI (A) SONO RIFERITE AL CALPESTABILE
 LE MISURE RIPORTATE SUGLI INFISSI INTERNI (base x altezza) RAPPRESENTANO LE DIMENSIONI UTILI DEL PASSAGGIO.
 LE MISURE RIPORTATE SUGLI INFISSI ESTERNI (base x altezza) RAPPRESENTANO LE DIMENSIONI DELL'IMBOTTE.
 LE AREE SONO ESPRESSE IN mq (metri quadri) E LE ALTEZZE SONO ESPRESSE IN m (metri).

PIANTA VILLA e DEPENDANCE

Piano Primo (liv.3)

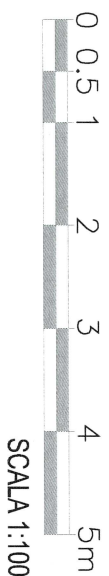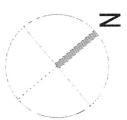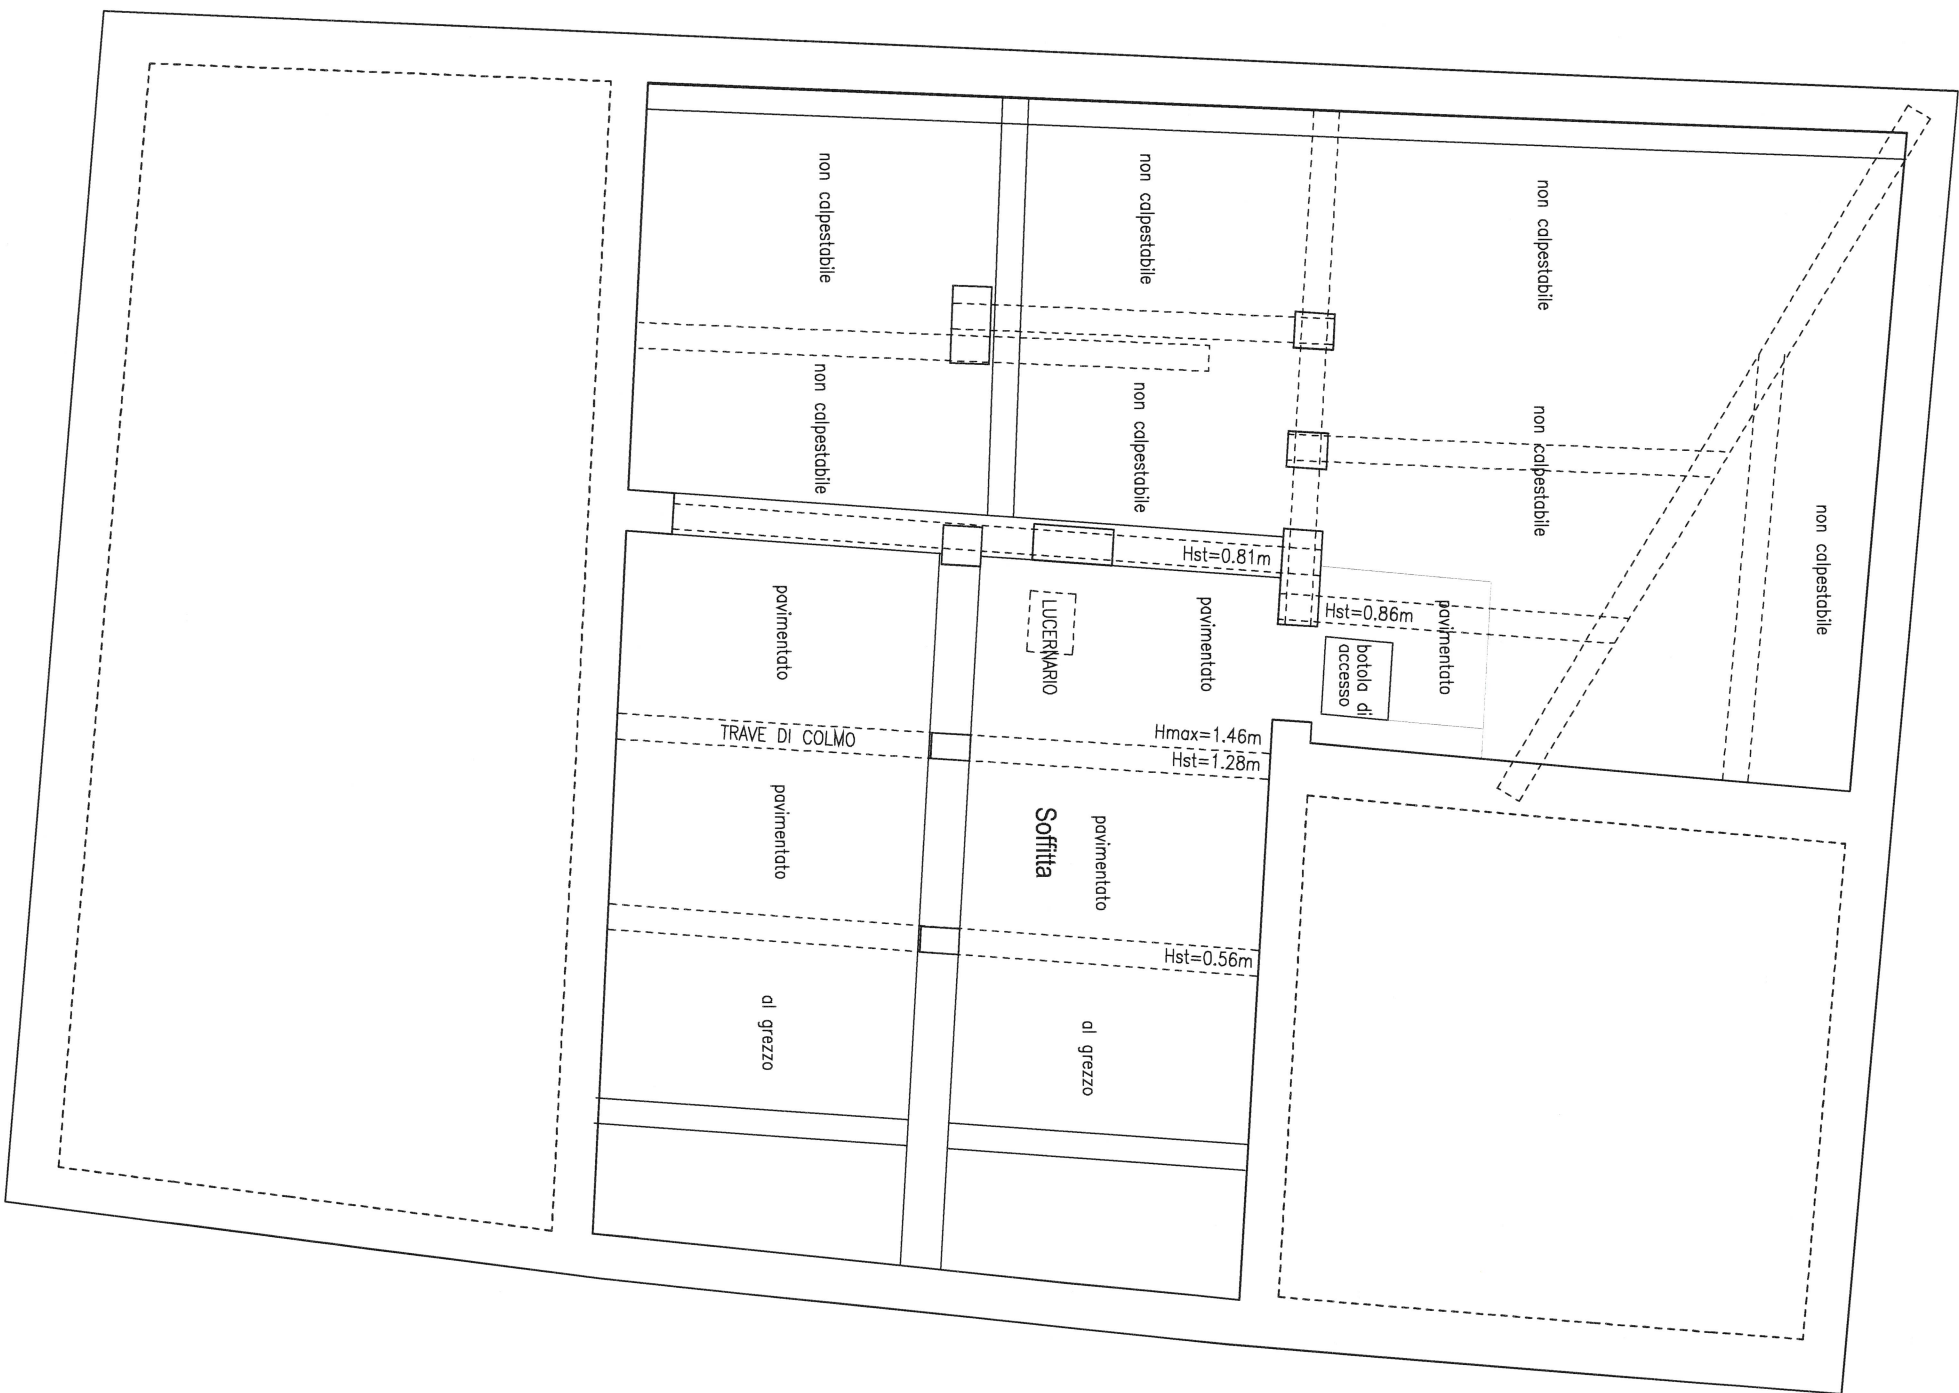

LEGENDA

H = Altezza locale	○	Termostato	☑	Quadro elettrico	☑	GAS	Contatore gas
Hpr = Altezza parapetto	▢	Radiatore	☑	VC	☑	ACQUA	Contatore acqua
Hst = Altezza sottotrave	☑	Termoarredo	☑	☑	☑	LUCE	Contatore luce
---	☑	Caldai	☑	☑	☑	☑	Ingresso immobile
---	☑	☑	☑	☑	☑	☑	☑


PIANTA SOFFITTA VILLA

Piano Secondo (liv.4)

PIANTA TETTOIA e CANTINA DEPENDANCE

Piano Interrato (liv.0)




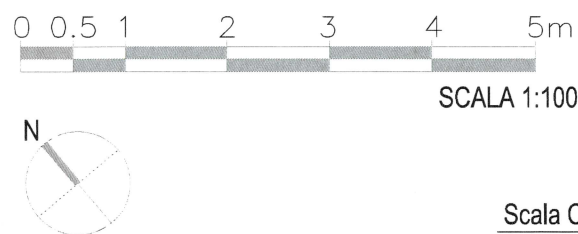

LEGENDA

H = Altezza locale	○ Termostato	⚡ Quadro elettrico	GAS Contatore gas
Hpr = Altezza parapetto	□ Radiatore	VC Citofono/Videocitofono	ACQUA Contatore acqua
Hst = Altezza sottotrave	— Termoarredo	M Rubinetto gas	LUCE Contatore luce
- - - Inferriata fissa	⊠ Caldaia	Lavatrice	▲ Ingresso immobile

LE MISURE DELLE SUPERFICI (A) SONO RIFERITE AL CALPESTABILE
LE MISURE RIPORTATE SUGLI INFISSI INTERNI (base x altezza) RAPPRESENTANO LE DIMENSIONI UTILI DEL PASSAGGIO.
LE MISURE RIPORTATE SUGLI INFISSI ESTERNI (base x altezza) RAPPRESENTANO LE DIMENSIONI DELL'IMBOTTE.
LE AREE SONO ESPRESSE IN mq (metri quadri) E LE ALTEZZE SONO ESPRESSE IN m (metri).

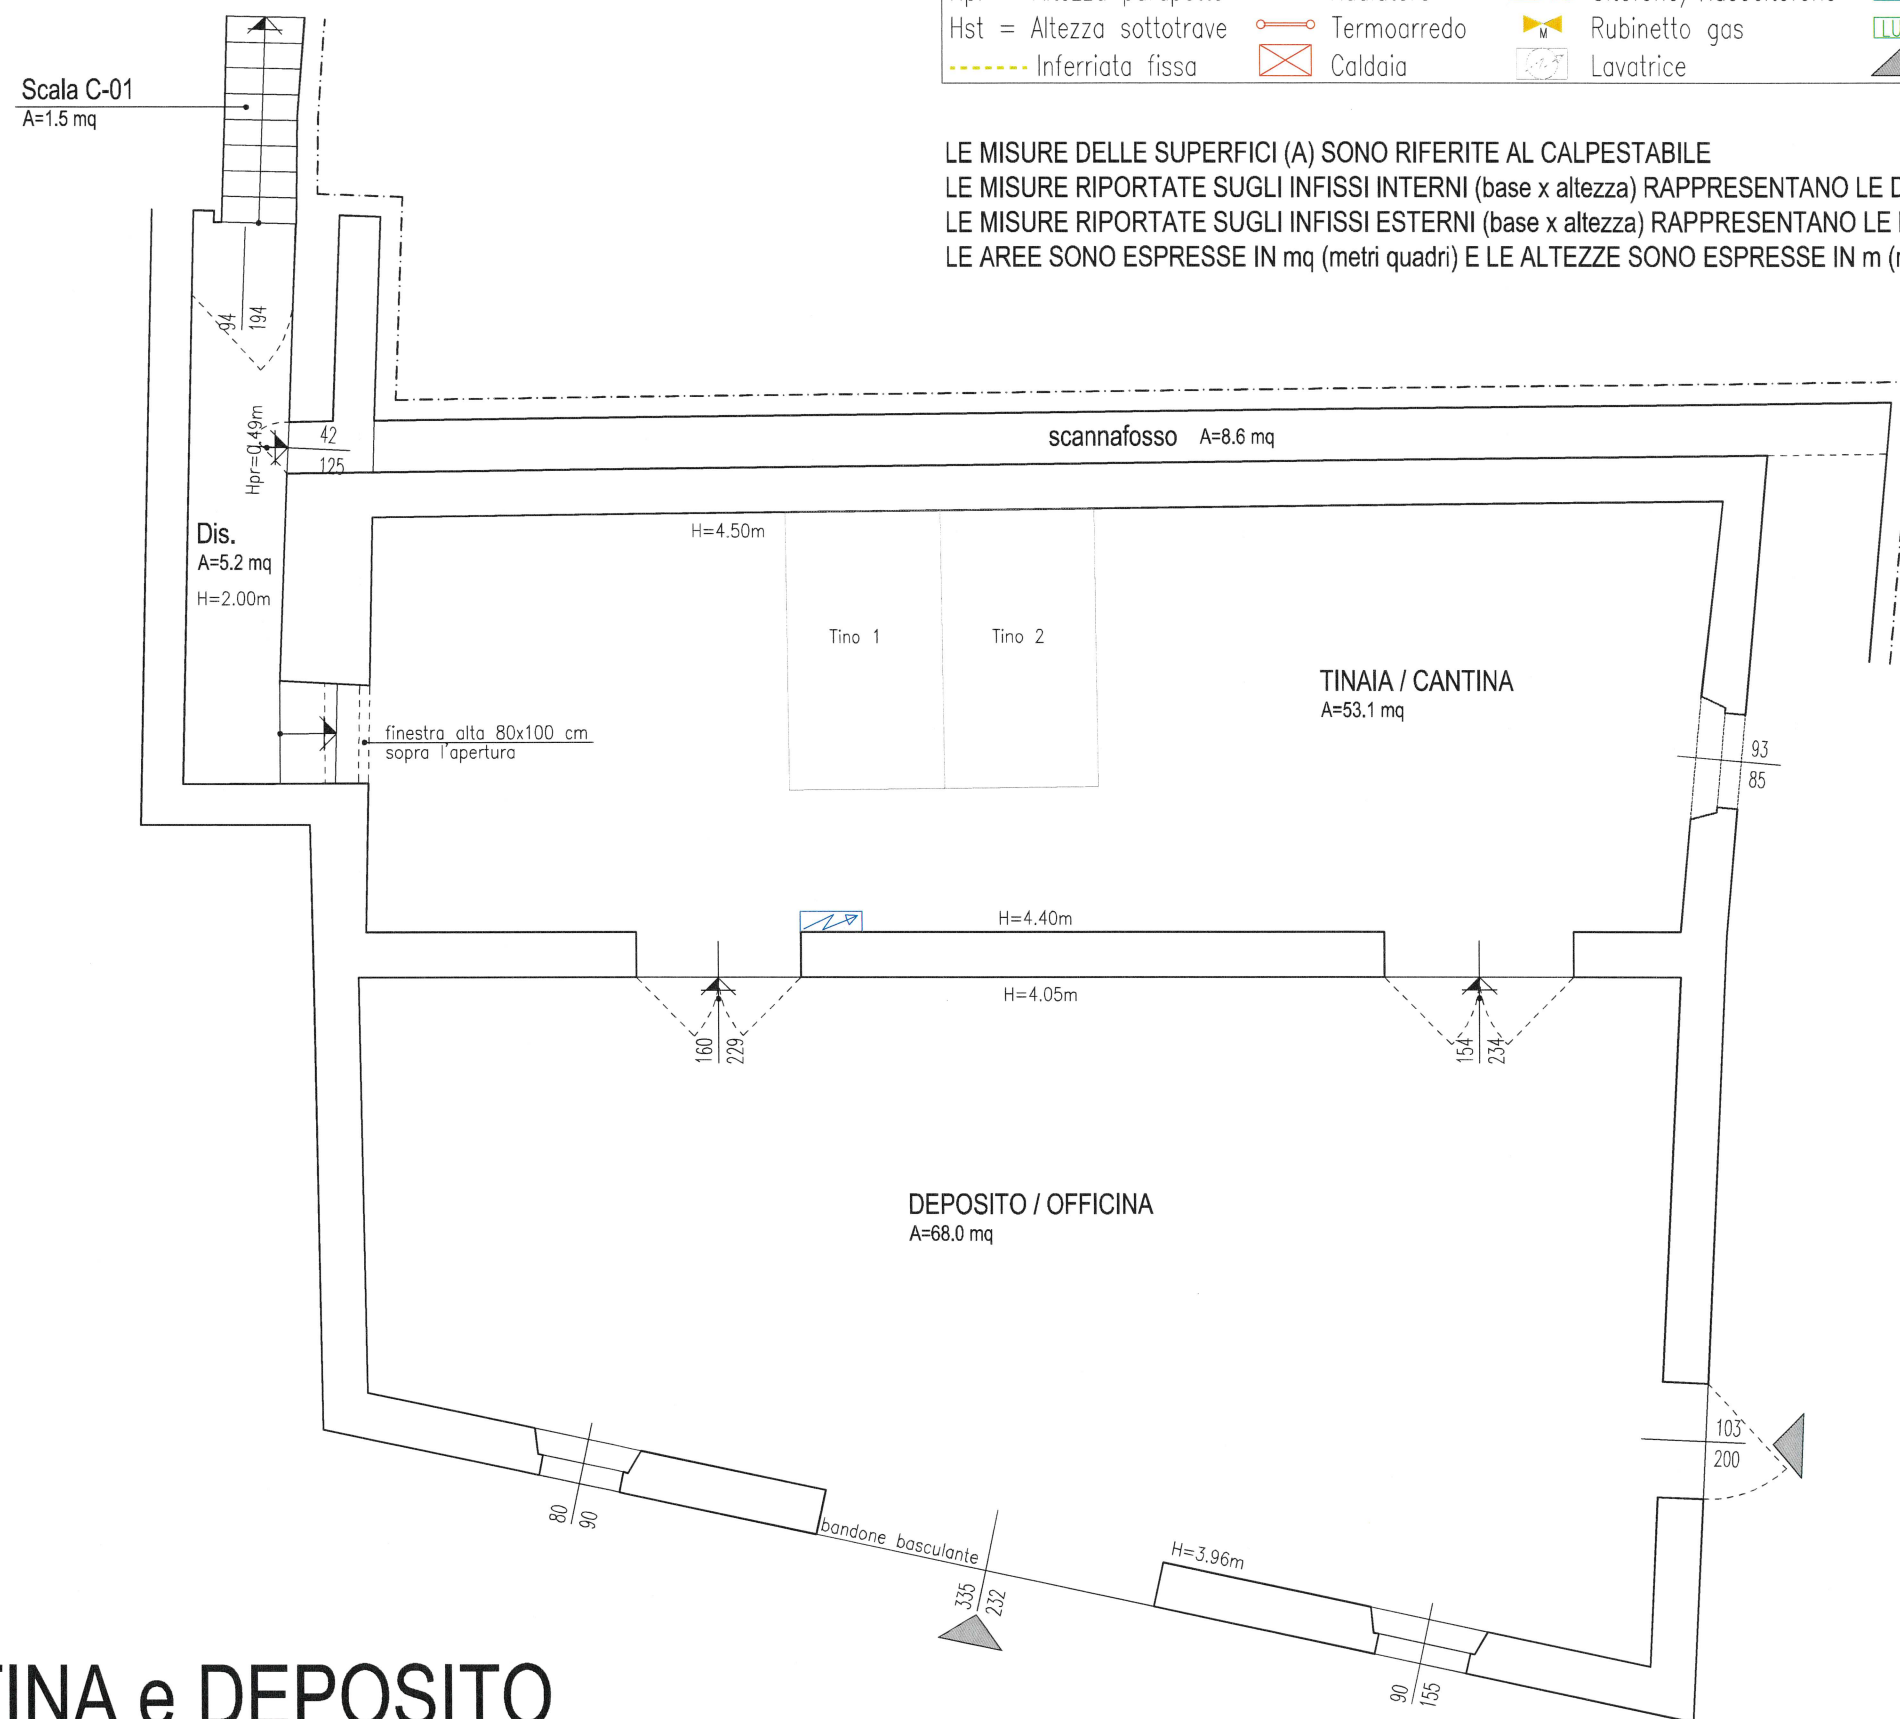


PIANTA CANTINA e DEPOSITO

Piano Seminterrato 2 (liv.0)



PIANTA SERVIZI PISCINA

Piano Seminterrato 2 (liv.0)

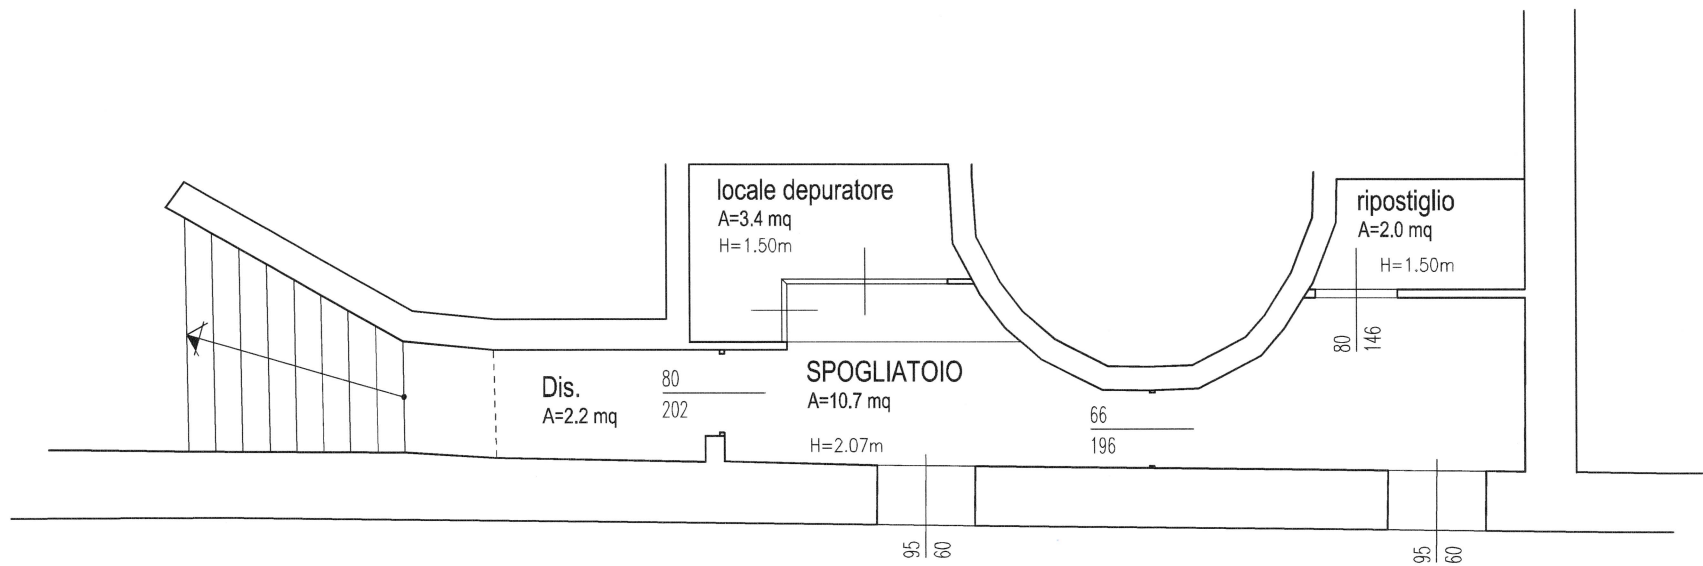

PIANTA CAPANNA

Piano Terra

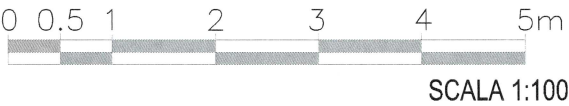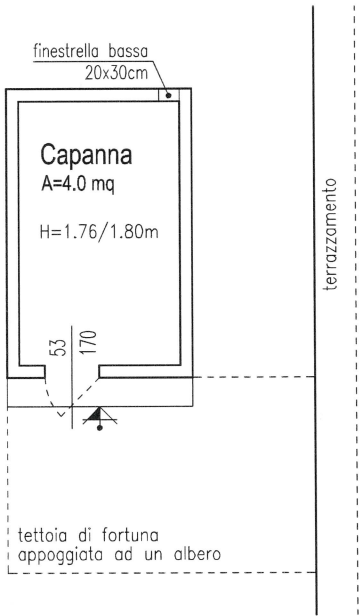


LEGENDA

H = Altezza locale	○ Termostato	⚡ Quadro elettrico	⬢ GAS Contatore gas
Hpr = Altezza parapetto	▢ Radiatore	☎ VC Citofono/Videocitofono	⬢ ACQUA Contatore acqua
Hst = Altezza sottotrave	⌵ Termoarredo	⚙ M Rubinetto gas	⬢ LUCE Contatore luce
--- Inferriata fissa	⊠ Caldaia	🚿 Lavatrice	▲ Ingresso immobile

LE MISURE DELLE SUPERFICI (A) SONO RIFERITE AL CALPESTABILE
LE MISURE RIPORTATE SUGLI INFISSI INTERNI (base x altezza) RAPPRESENTANO LE DIMENSIONI UTILI DEL PASSAGGIO.
LE MISURE RIPORTATE SUGLI INFISSI ESTERNI (base x altezza) RAPPRESENTANO LE DIMENSIONI DELL'IMBOTTE.
LE AREE SONO ESPRESSE IN mq (metri quadri) E LE ALTEZZE SONO ESPRESSE IN m (metri).



PIANTA TABERNACOLO

Piano Terra

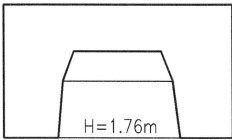

PIANTA CASA COLONICA

Piano Terra

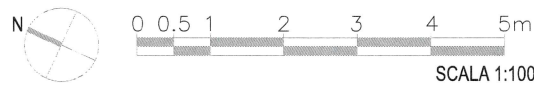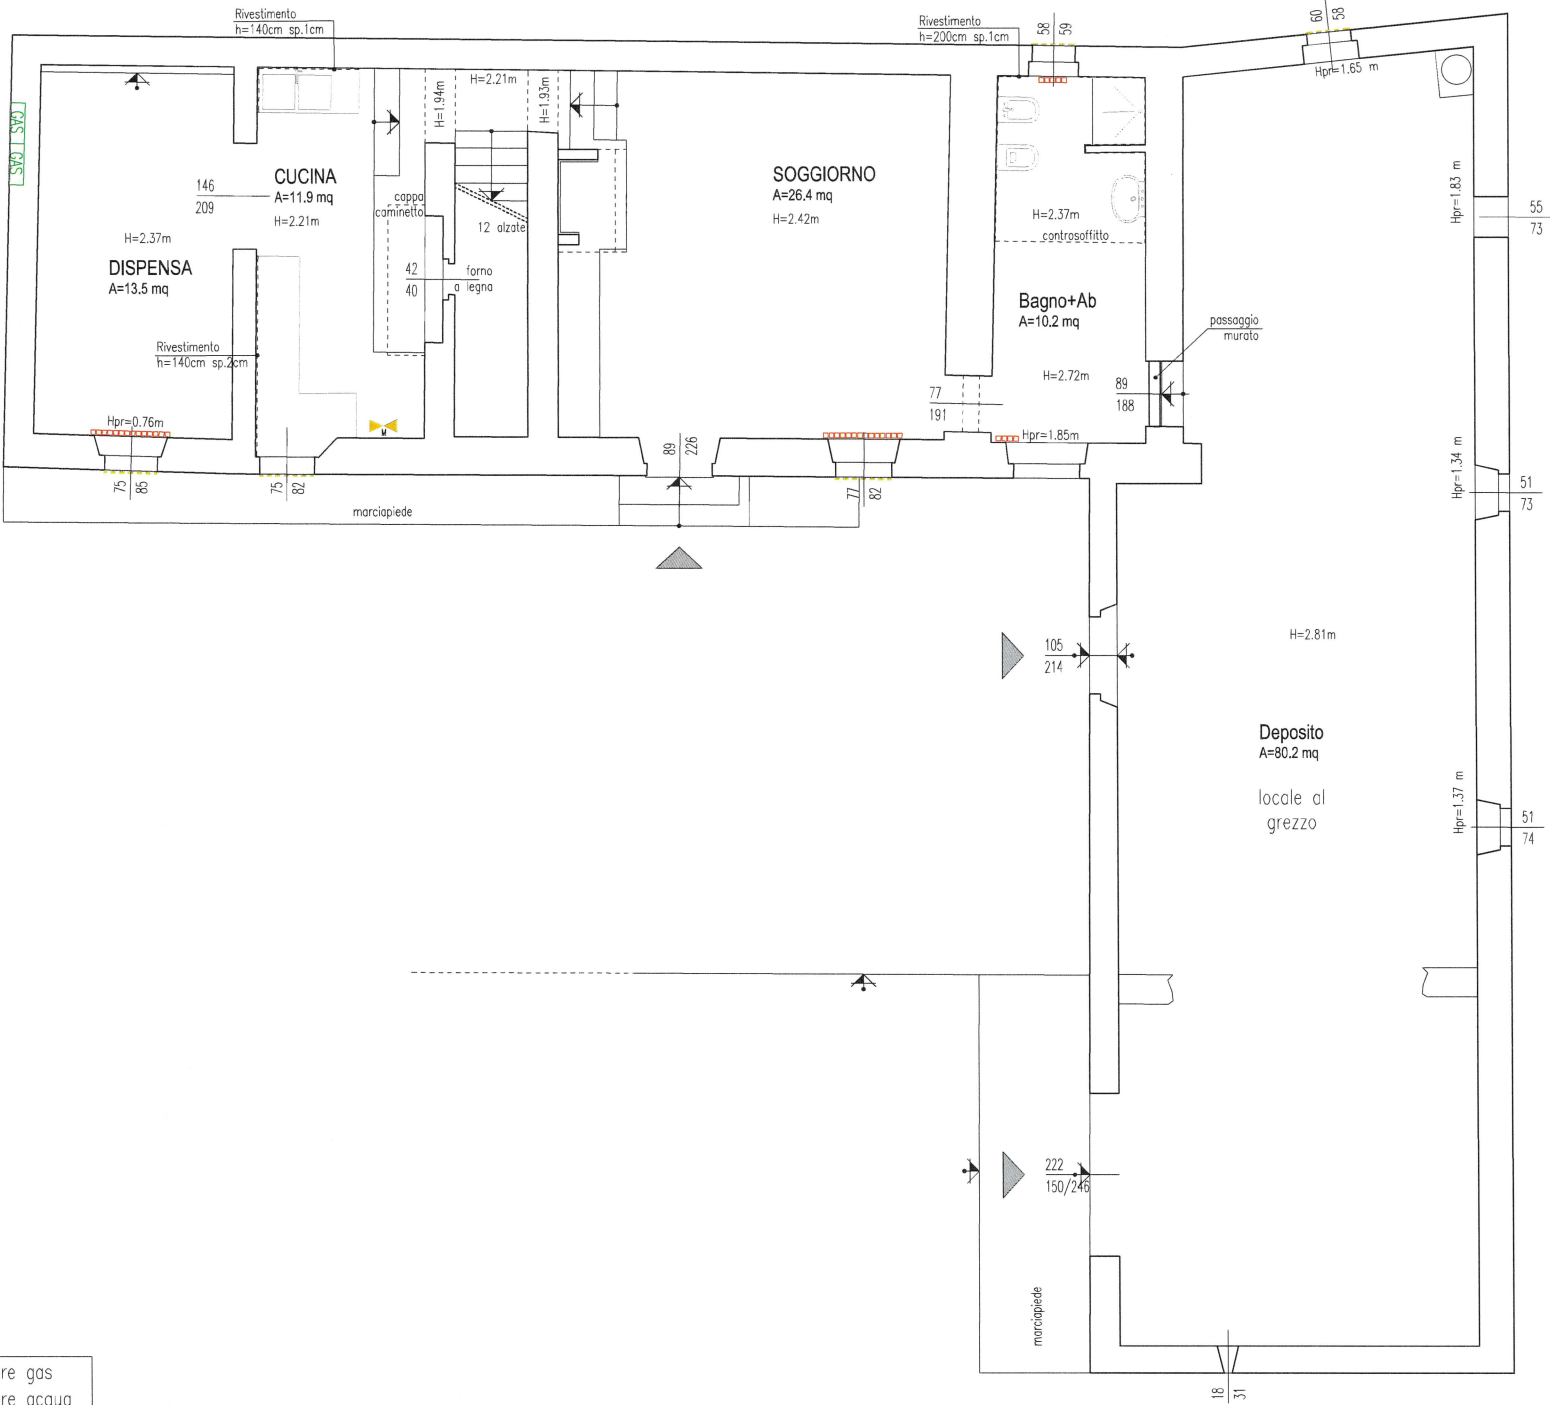



LEGENDA

H = Altezza locale	Termostato	Quadro elettrico	GAS	Contatore gas
Hpr = Altezza parapetto	Radiatore	VC	ACQUA	Contatore acqua
Hst = Altezza sottotrave	Termoarredo	Rubinetto gas	LUCE	Contatore luce
----- Inferriata fissa	Caldia	Lavatrice	Ingresso immobile	

LE MISURE DELLE SUPERFICI (A) SONO RIFERITE AL CALPESTABILE
LE MISURE RIPORTATE SUGLI INFISSI INTERNI (base x altezza) RAPPRESENTANO LE DIMENSIONI UTILI DEL PASSAGGIO.
LE MISURE RIPORTATE SUGLI INFISSI ESTERNI (base x altezza) RAPPRESENTANO LE DIMENSIONI DELL'IMBOTTE.
LE AREE SONO ESPRESSE IN mq (metri quadri) E LE ALTEZZE SONO ESPRESSE IN m (metri).

PIANTA CASA COLONICA

Piano Primo

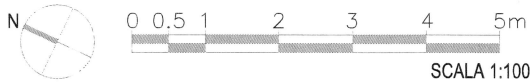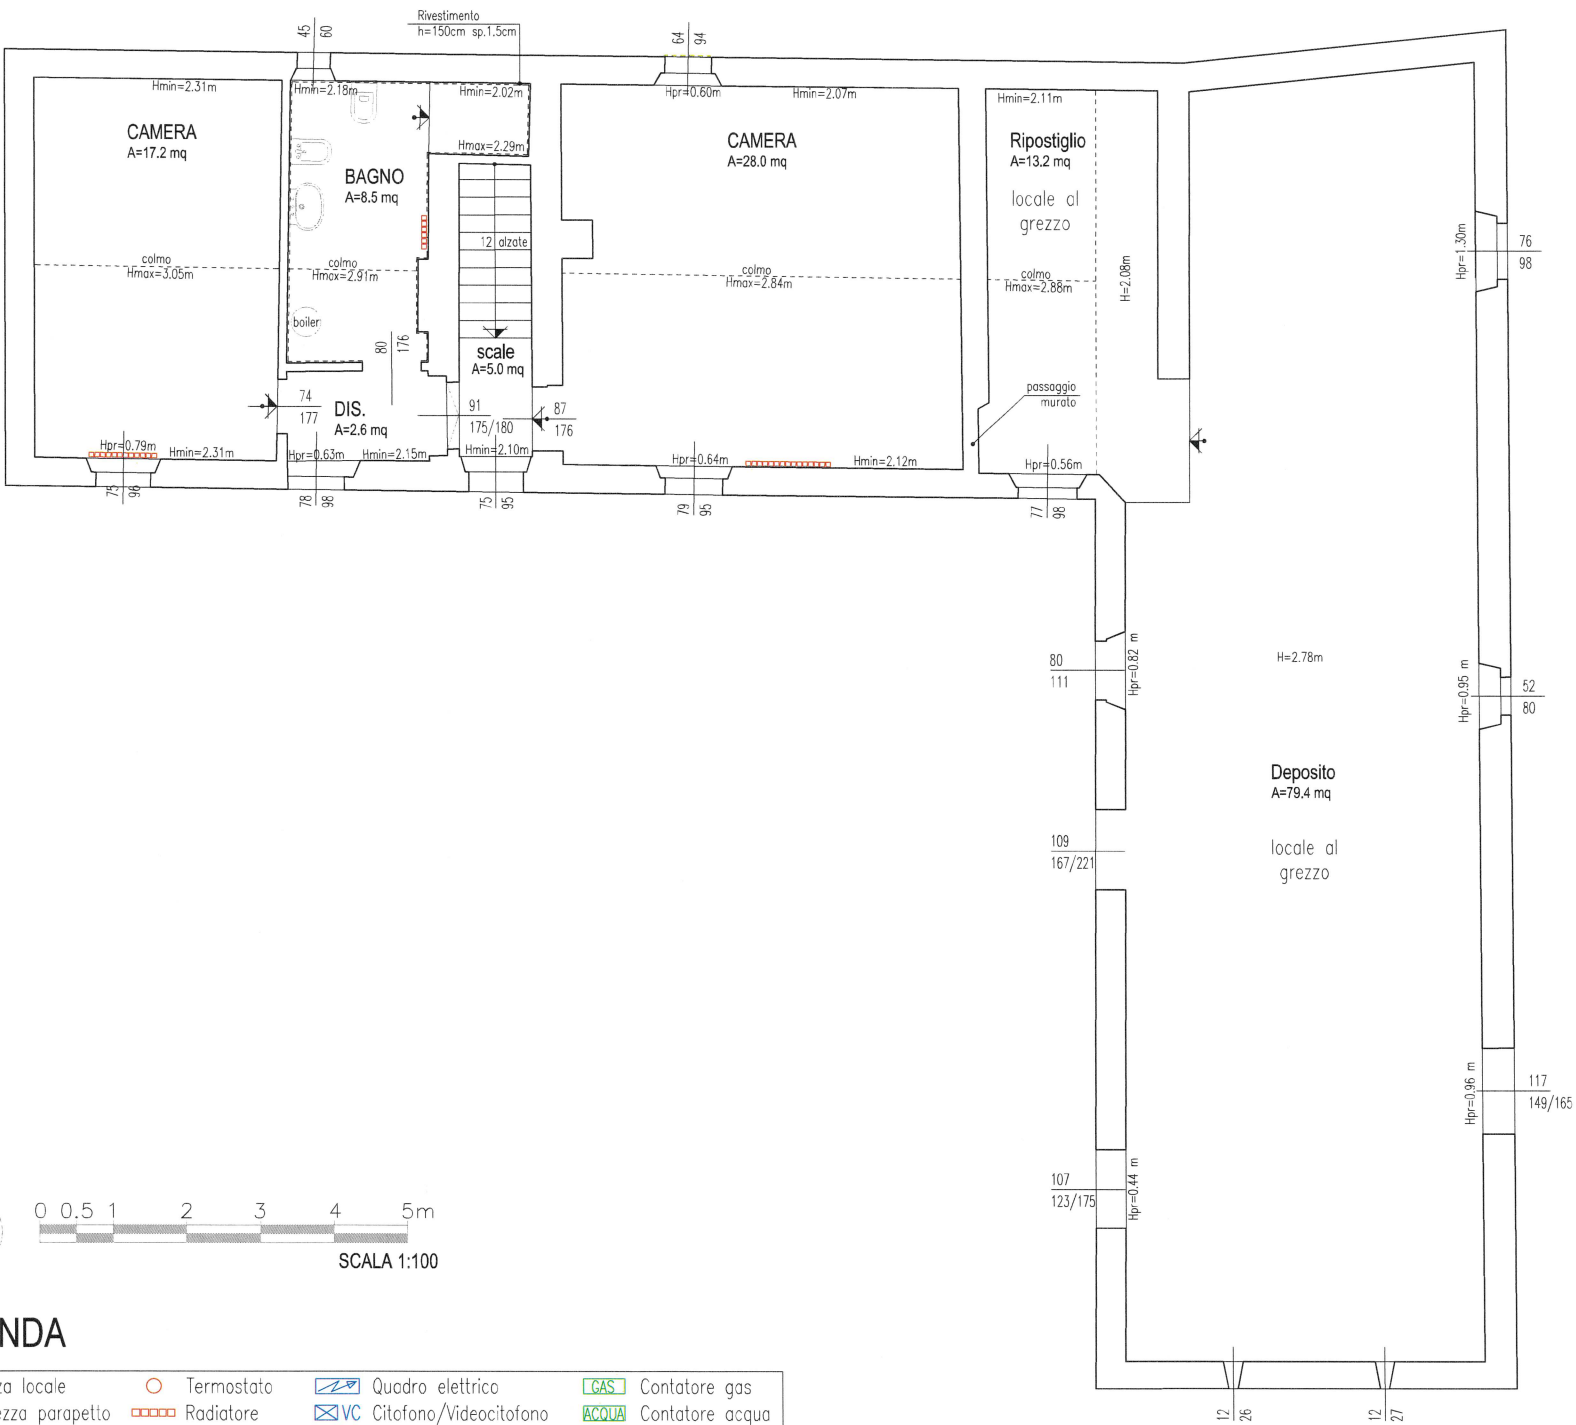


LEGENDA


H = Altezza locale	Termostato	Quadro elettrico	Contatore gas
Hpr = Altezza parapetto	Radiatore	Citofono/Videocitofono	Contatore acqua
Hst = Altezza sottotrave	Termoarredo	Rubinetto gas	Contatore luce
Inferriata fissa	Caldaia	Lavatrice	Ingresso immobile

LE MISURE DELLE SUPERFICI (A) SONO RIFERITE AL CALPESTABILE
LE MISURE RIPORTATE SUGLI INFISSI INTERNI (base x altezza) RAPPRESENTANO LE DIMENSIONI UTILI DEL PASSAGGIO.
LE MISURE RIPORTATE SUGLI INFISSI ESTERNI (base x altezza) RAPPRESENTANO LE DIMENSIONI DELL'IMBOTTE.
LE AREE SONO ESPRESSE IN mq (metri quadri) E LE ALTEZZE SONO ESPRESSE IN m (metri).

Piano Seminterrato

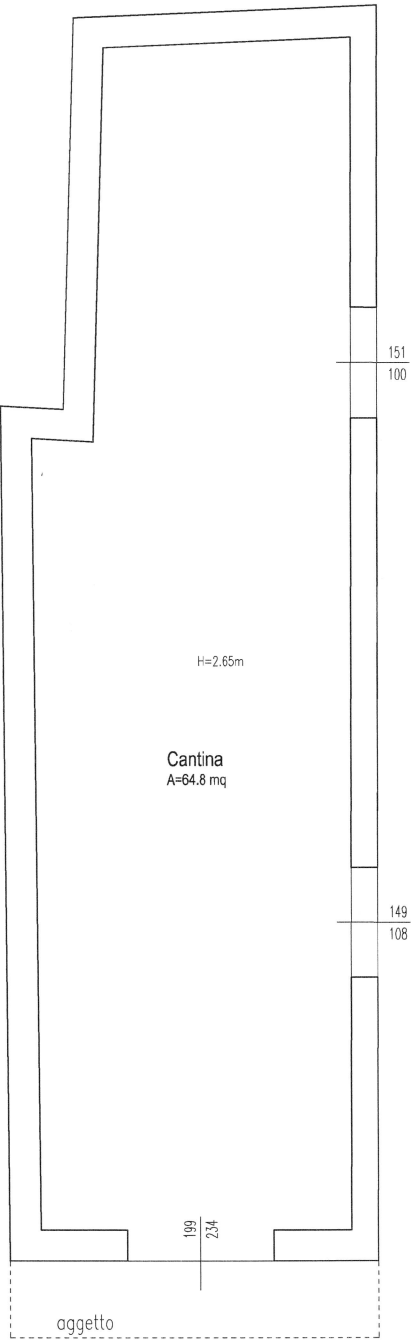

PIANTA CAPANNONE
Piano Terra

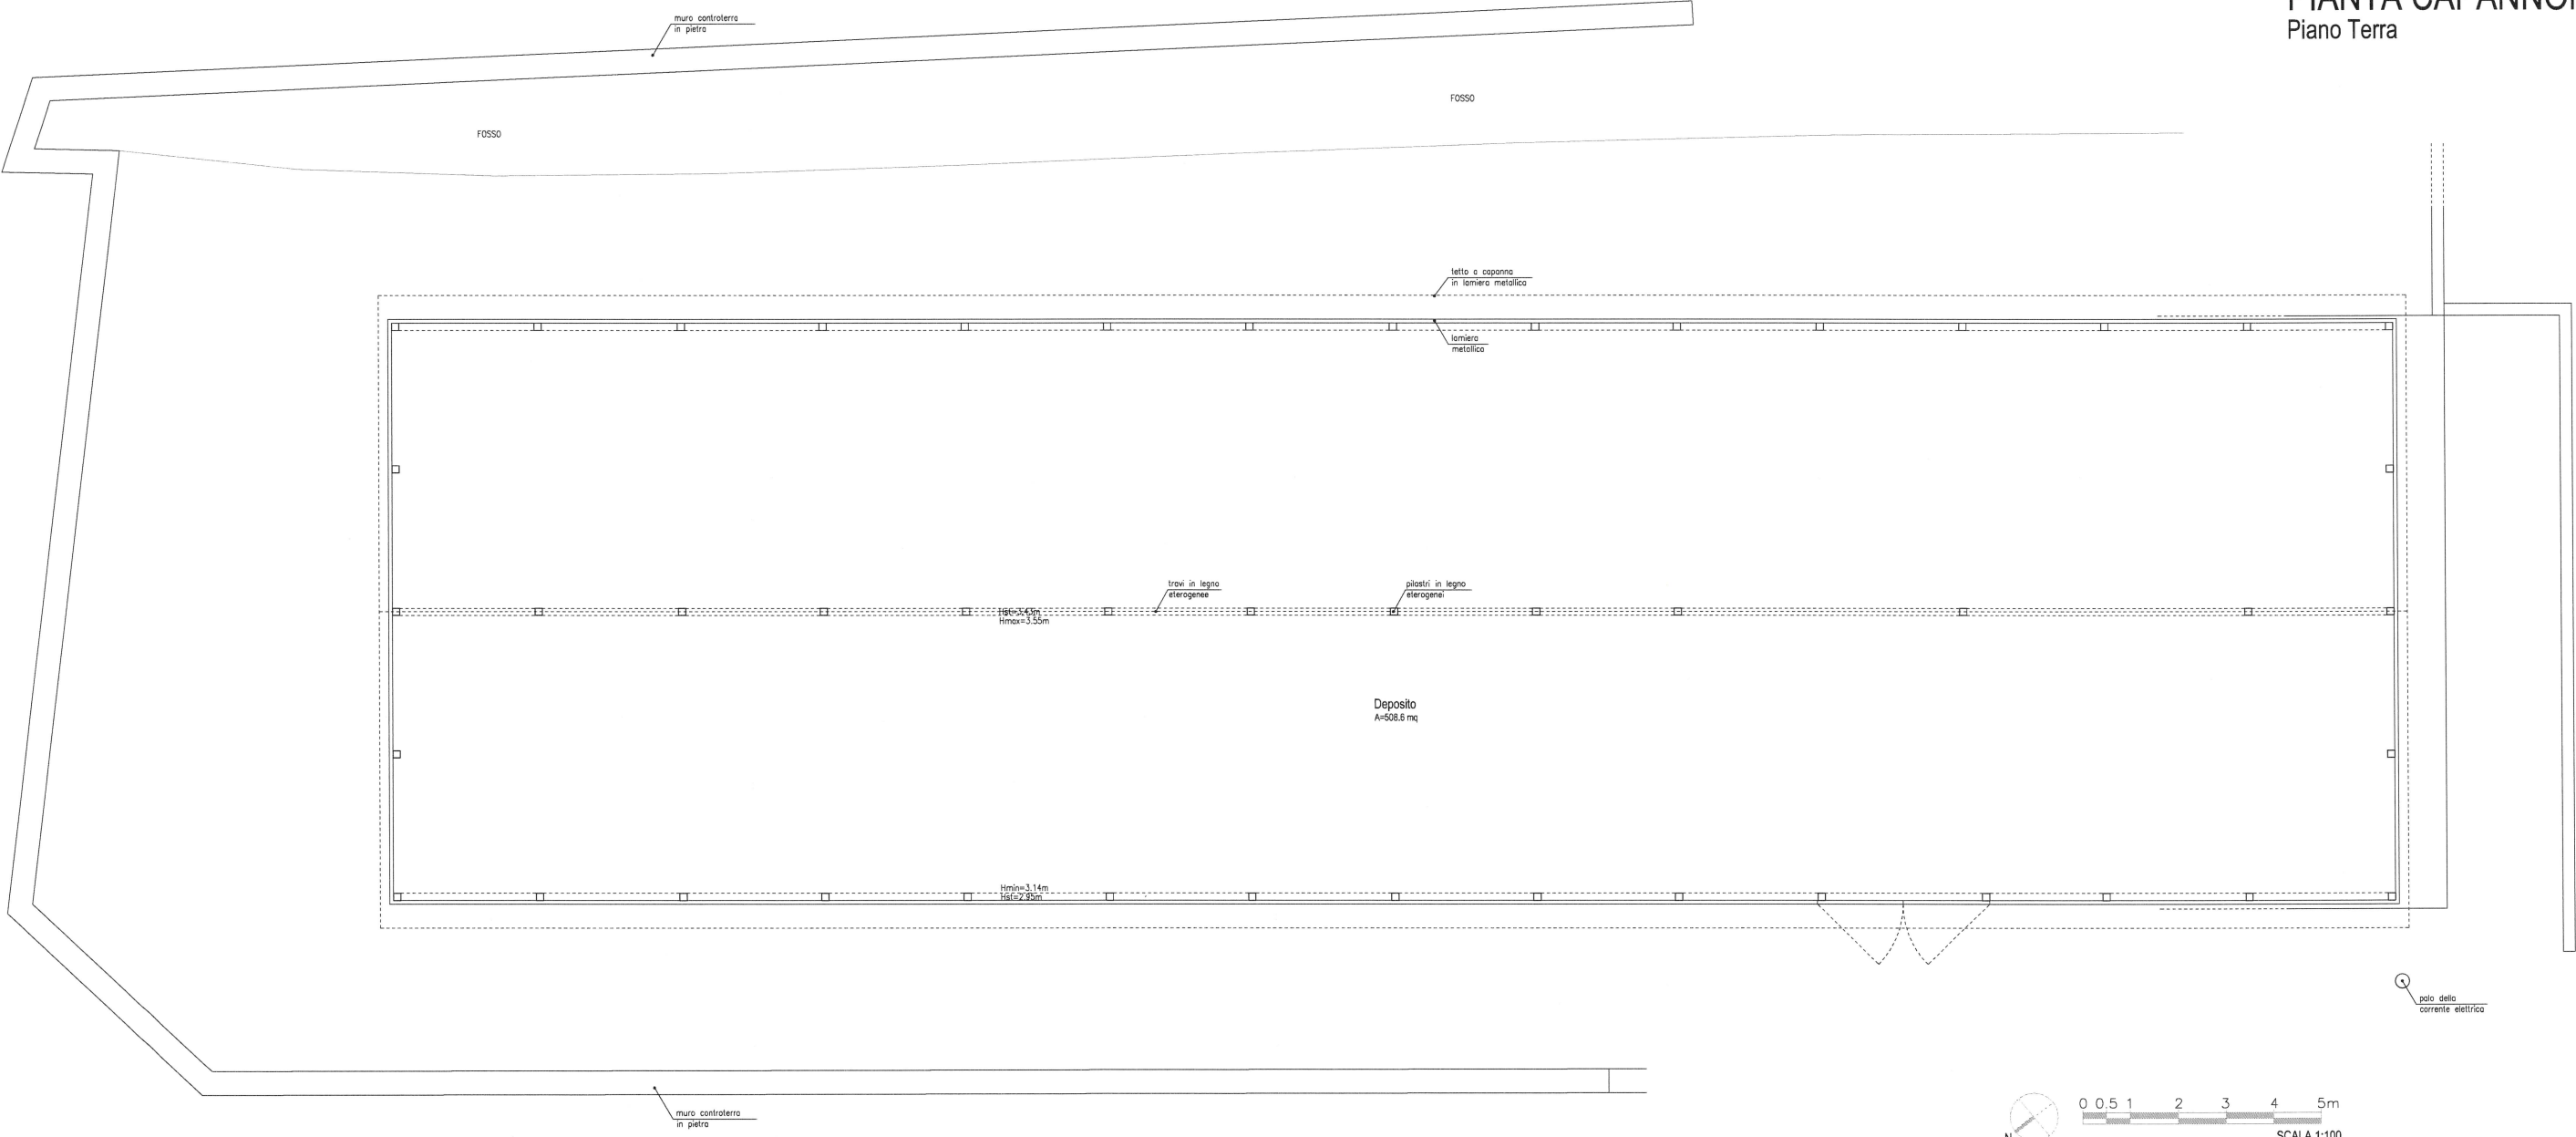

LE MISURE DELLE SUPERFICI (A) SONO RIFERITE AL CALPESTABILE
LE MISURE RIPORTATE SUGLI INFISSI INTERNI (base x altezza) RAPPRESENTANO LE DIMENSIONI UTILI DEL PASSAGGIO.
LE MISURE RIPORTATE SUGLI INFISSI ESTERNI (base x altezza) RAPPRESENTANO LE DIMENSIONI DELL'IMBOTTE.
LE AREE SONO ESPRESSE IN mq (metri quadri) E LE ALTEZZE SONO ESPRESSE IN m (metri).

LEGENDA

H = Altezza locale	Termostato	Quadro elettrico	Contatore gas
Hpr = Altezza parapetto	Radiatore	Citofono/Videocitfono	Contatore acqua
Hst = Altezza sottotrave	Termoarredo	Rubinetto gas	Contatore luce
Inferrata fissa	Caldaia	Lavatrice	Ingresso immobile