


PIANO TERRA - stato rilevato - scala 1:100

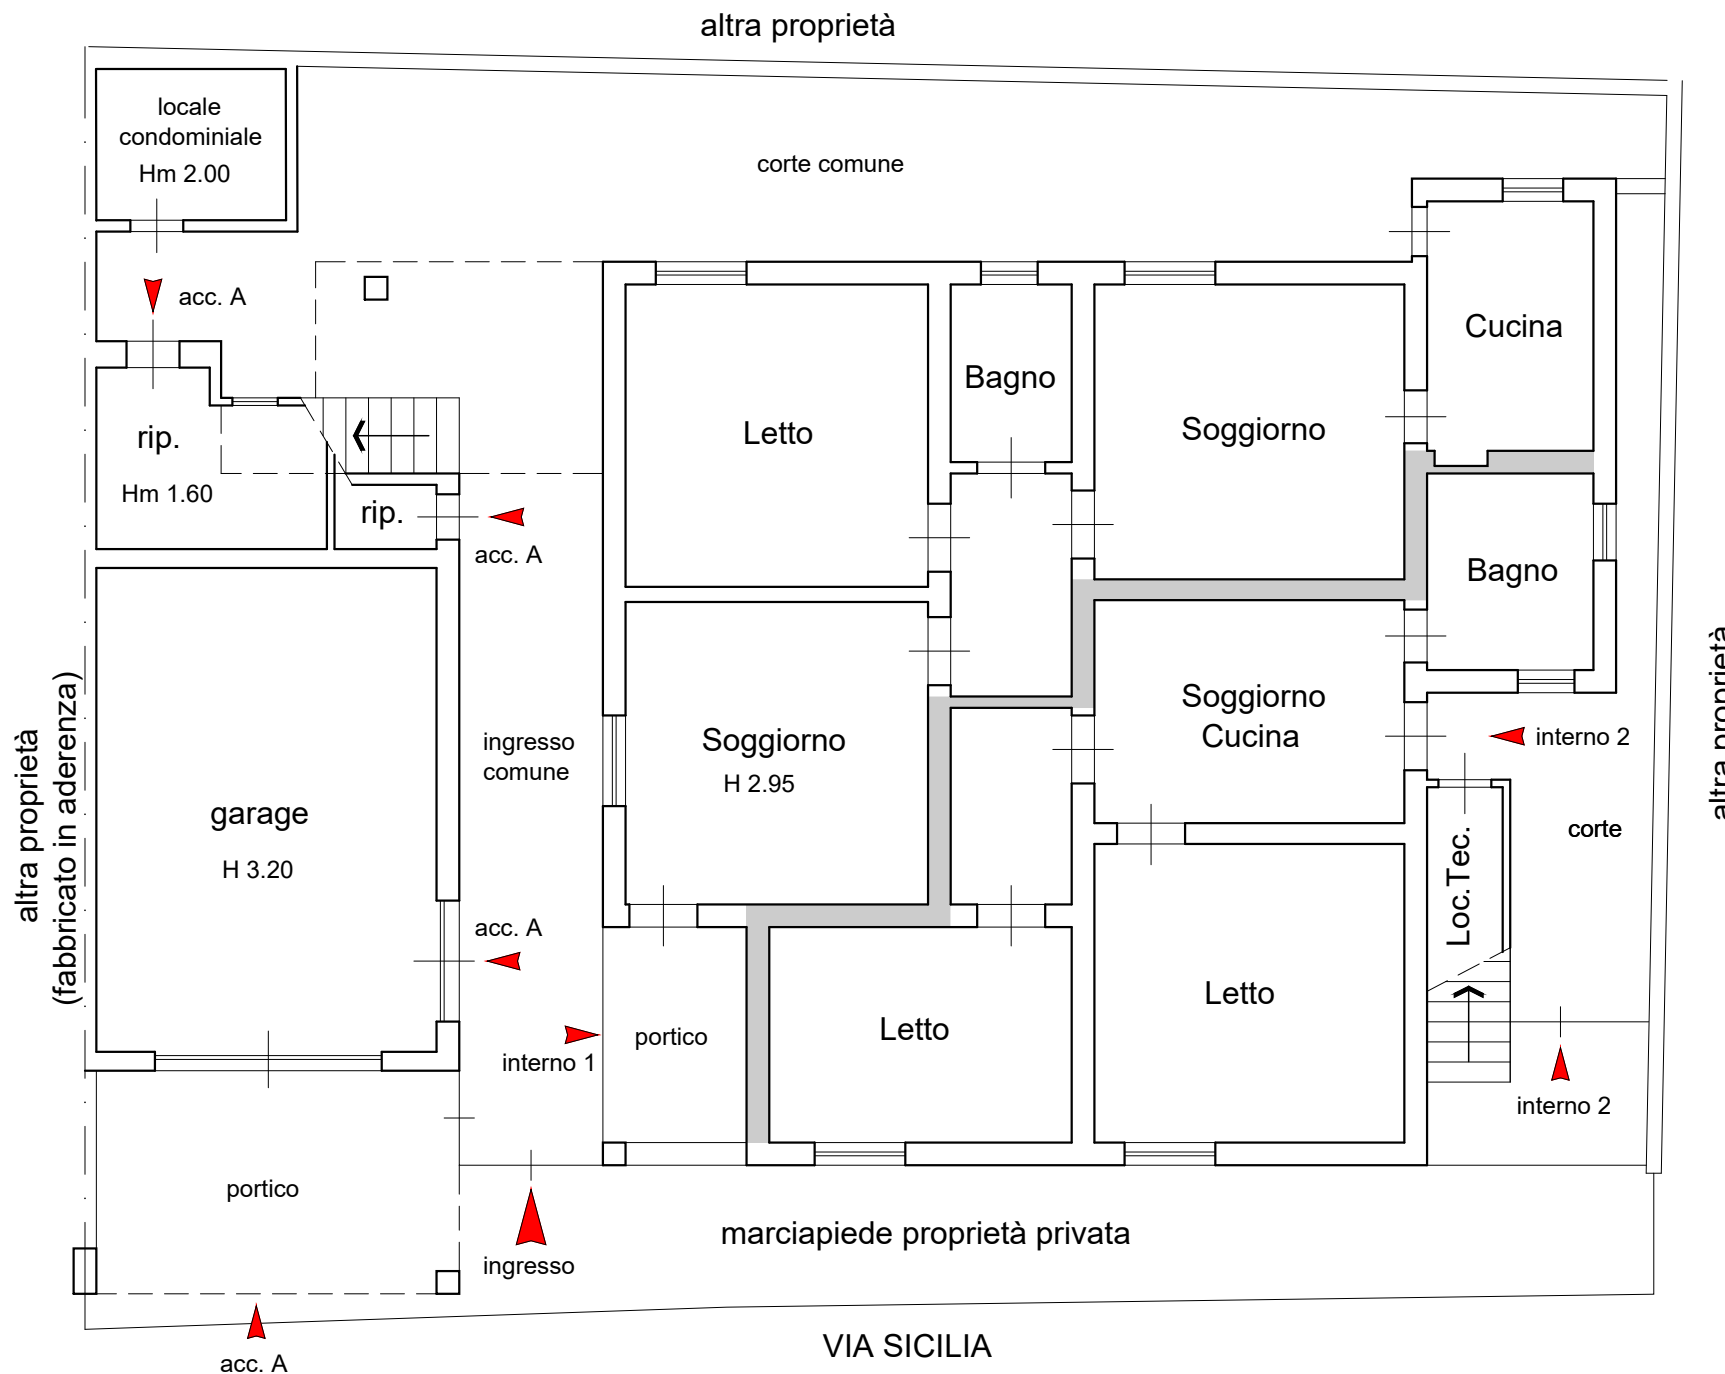

INTERNO 1

S.U.L. mq. 78,90

S.L. portico mq. 5,98

INTERNO 2

S.U.L. mq. 62,50

S.L. sottoscala mq. 3,50


corte esclusiva mq. 13,00

ACCESSORIO A

S.U.L. garage mq. 33,10


S.U.L. ripostigli mq. 10,00

S.L. portico mq. 14,30

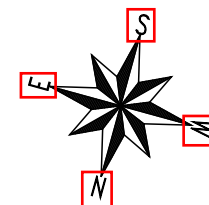


PIANO TERRA - confronto tra stato autorizzato e ante 1967 con stato rilevato - scala 1:100

- autorizzato con {
- autorizzazione edilizia s.n./1955;
- autorizzazione edilizia n.113/1958;
- nulla osta lavori edili s.n./1960.
- porzione di fabbricato realizzata prima del 01/09/1967 senza titolo edilizio
- opere edili difformi realizzate dopo il 16/11/1989 senza titolo edilizio:
- frazionamento da unica unità immobiliare a interno 1 e interno 2;
- chiusura e apertura porte;
- demolizione di pareti (= = = = =);
- costruzione di nuove pareti;
- costruzione locale condominiale.

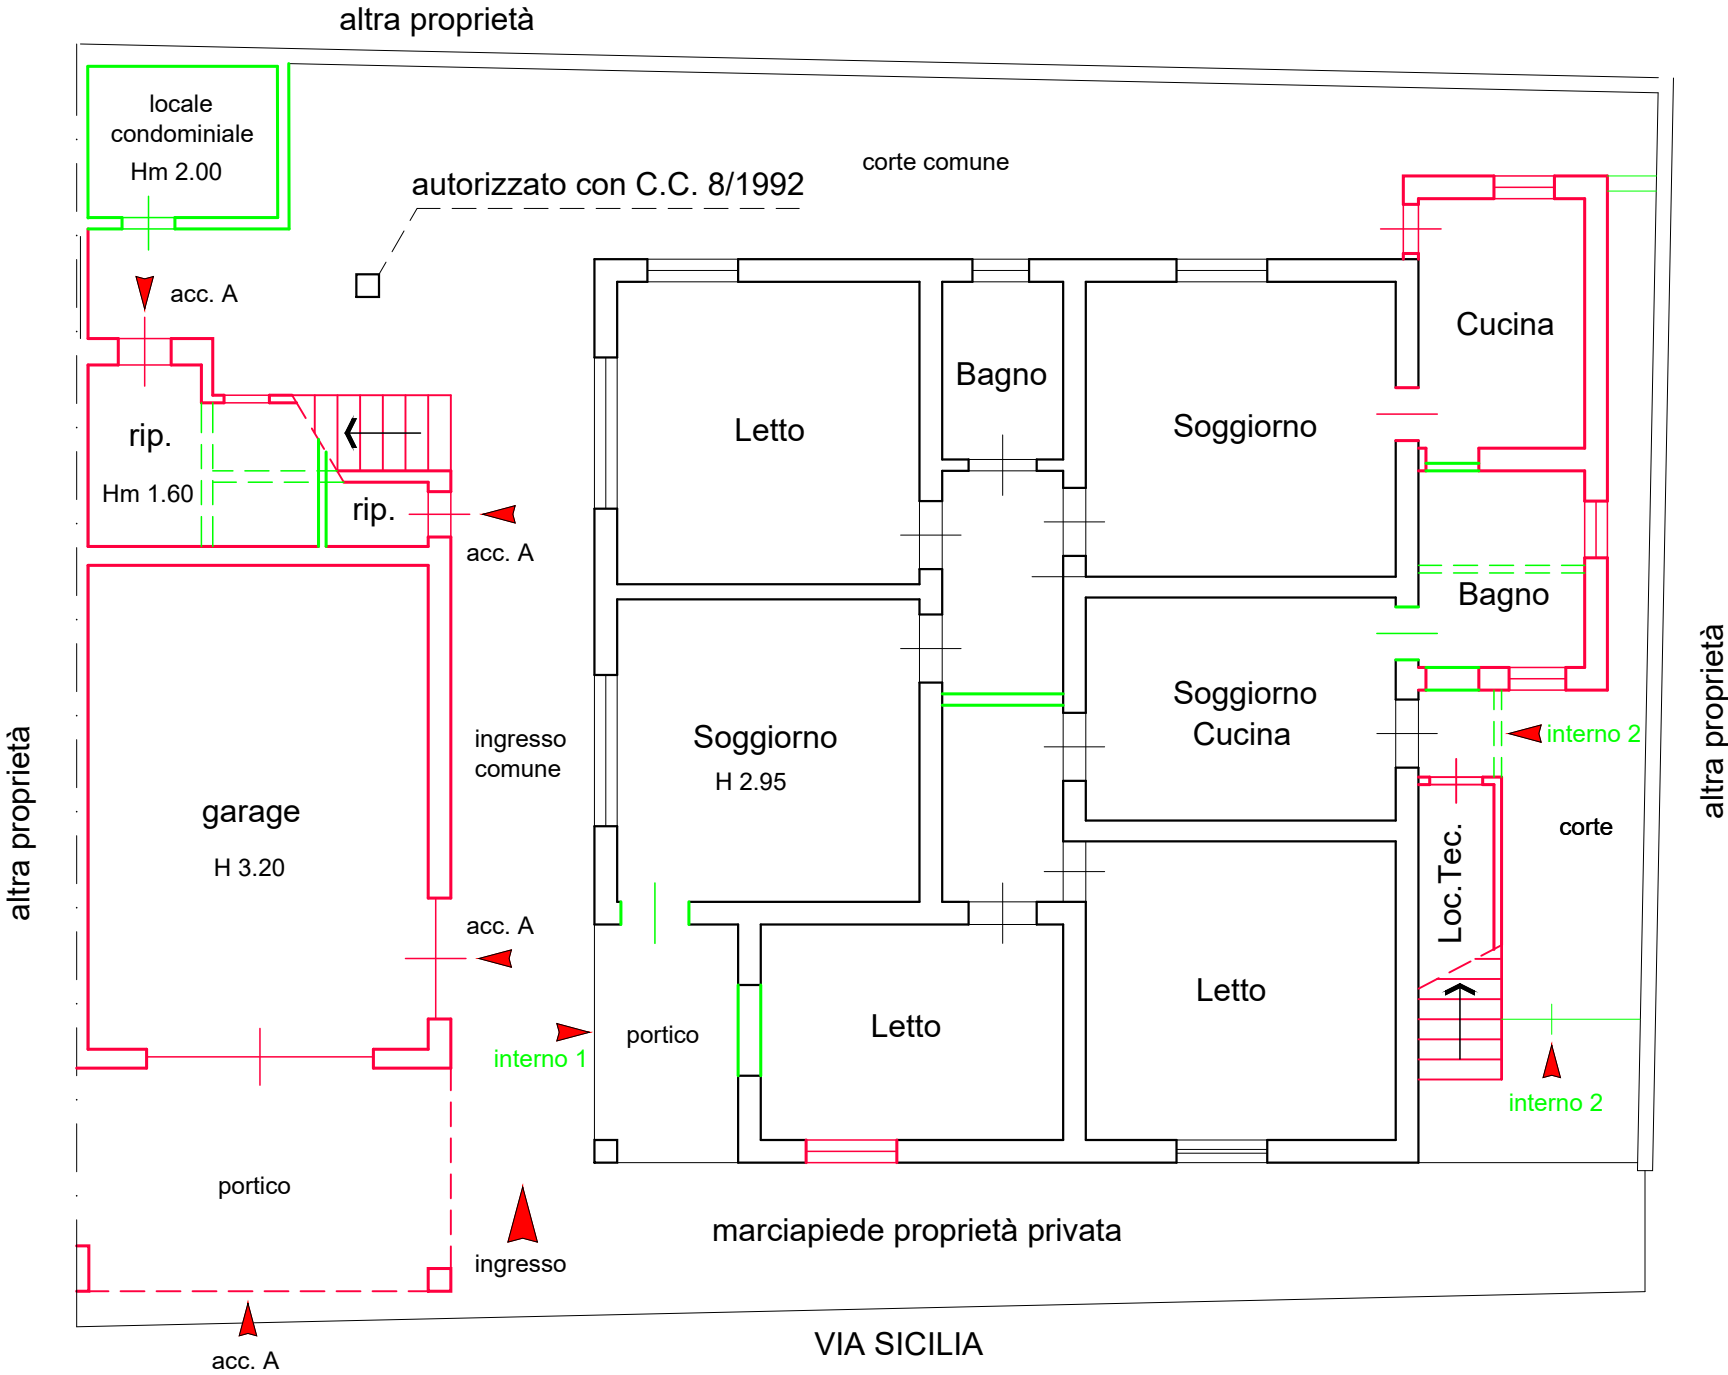

PIANO PRIMO - scala 1:100 - stato rilevato

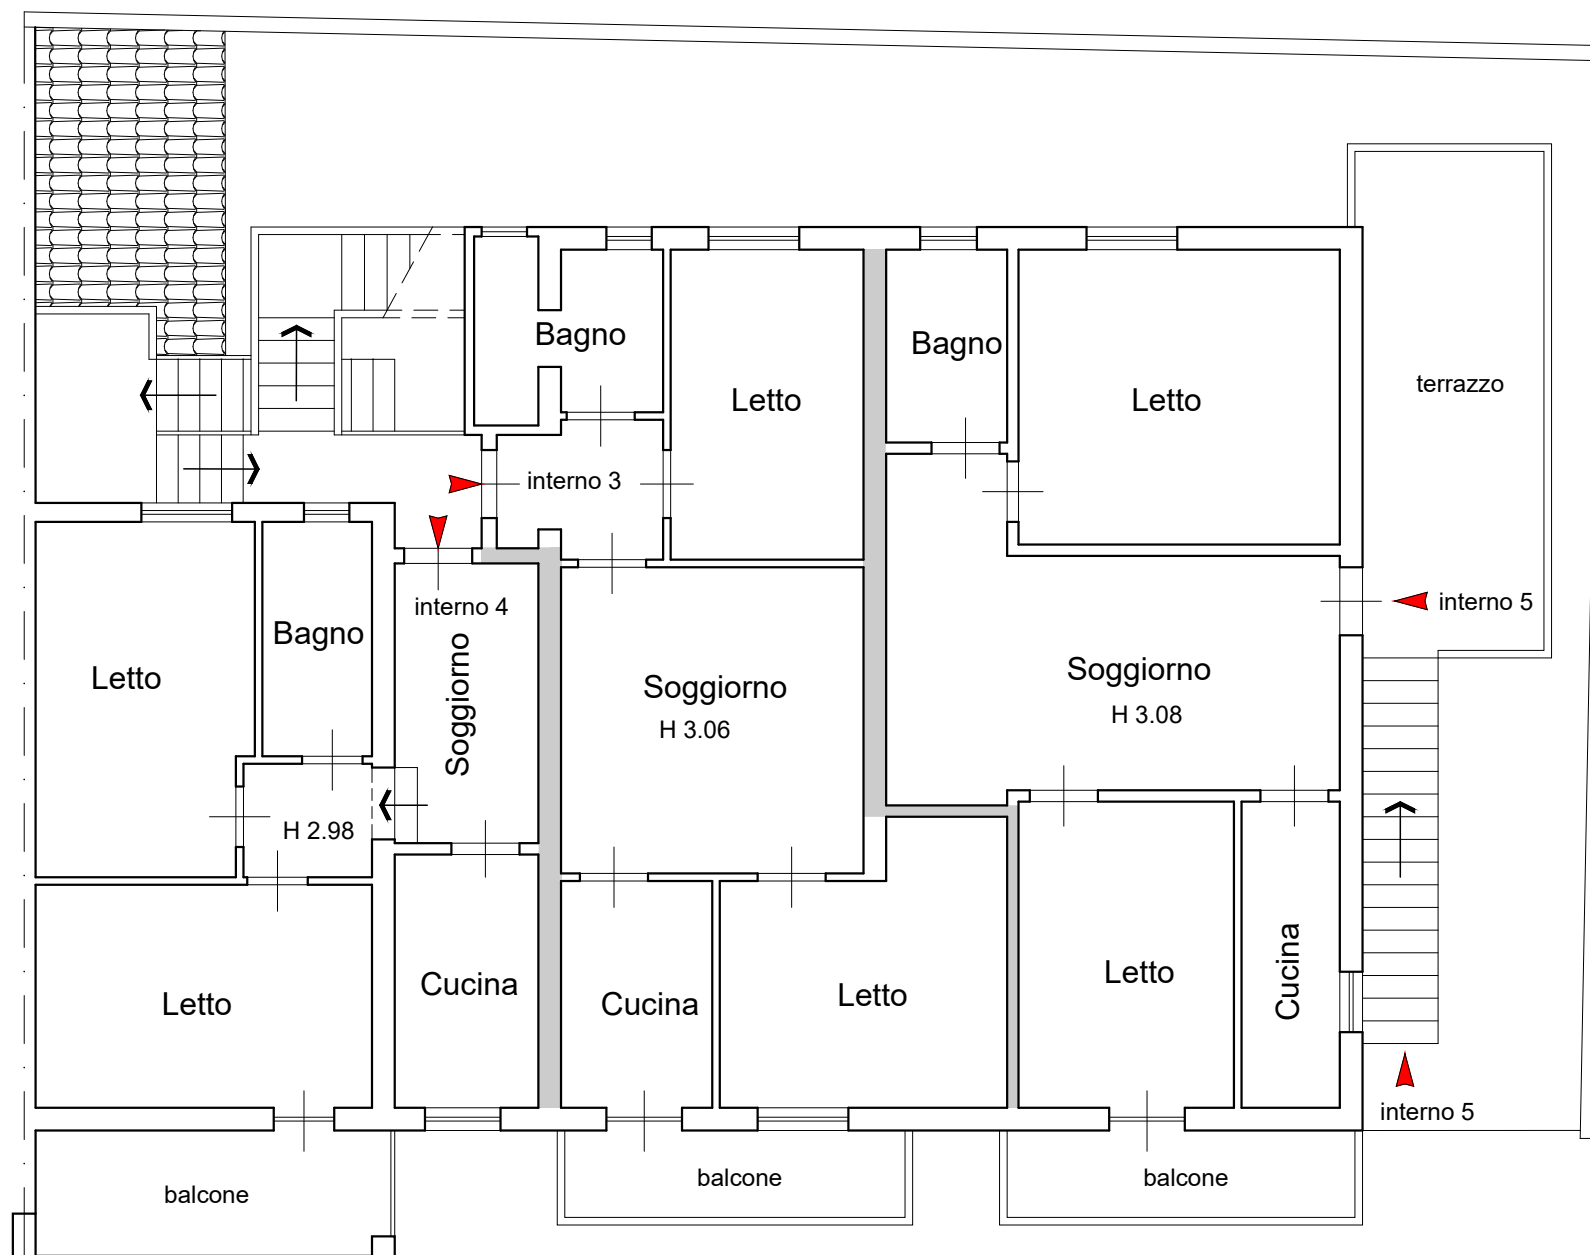

INTERNO 3

S.U.L. mq. 63,60

S.L. balcone mq. 5,80

INTERNO 4


S.U.L. mq. 56,30

S.L. balcone mq. 8,30

INTERNO 5


S.U.L. mq. 69,40

S.L. balconi mq. 23,00

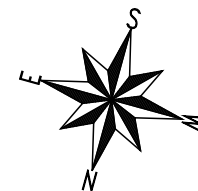

PIANO PRIMO - confronto tra stato autorizzato e ante1967 con stato rilevato - scala 1:100

- scala autorizzata con Conc. Costr. 252 del 25/09/1992
- porzione di fabbricato realizzata prima del 01/09/1967 senza titolo edilizio
- opere edili difformi realizzate dopo il 16/11/1989 senza titolo edilizio:
 - frazionamento da unica unità immobiliare a interno 3 e interno 5;
 - aumento di volume per ampliamento bagno e ingresso int.3;
 - chiusura e apertura porte e finestre;
 - demolizione di pareti (= = = = =);
 - costruzione di nuove pareti;
 - modifiche ai balconi.


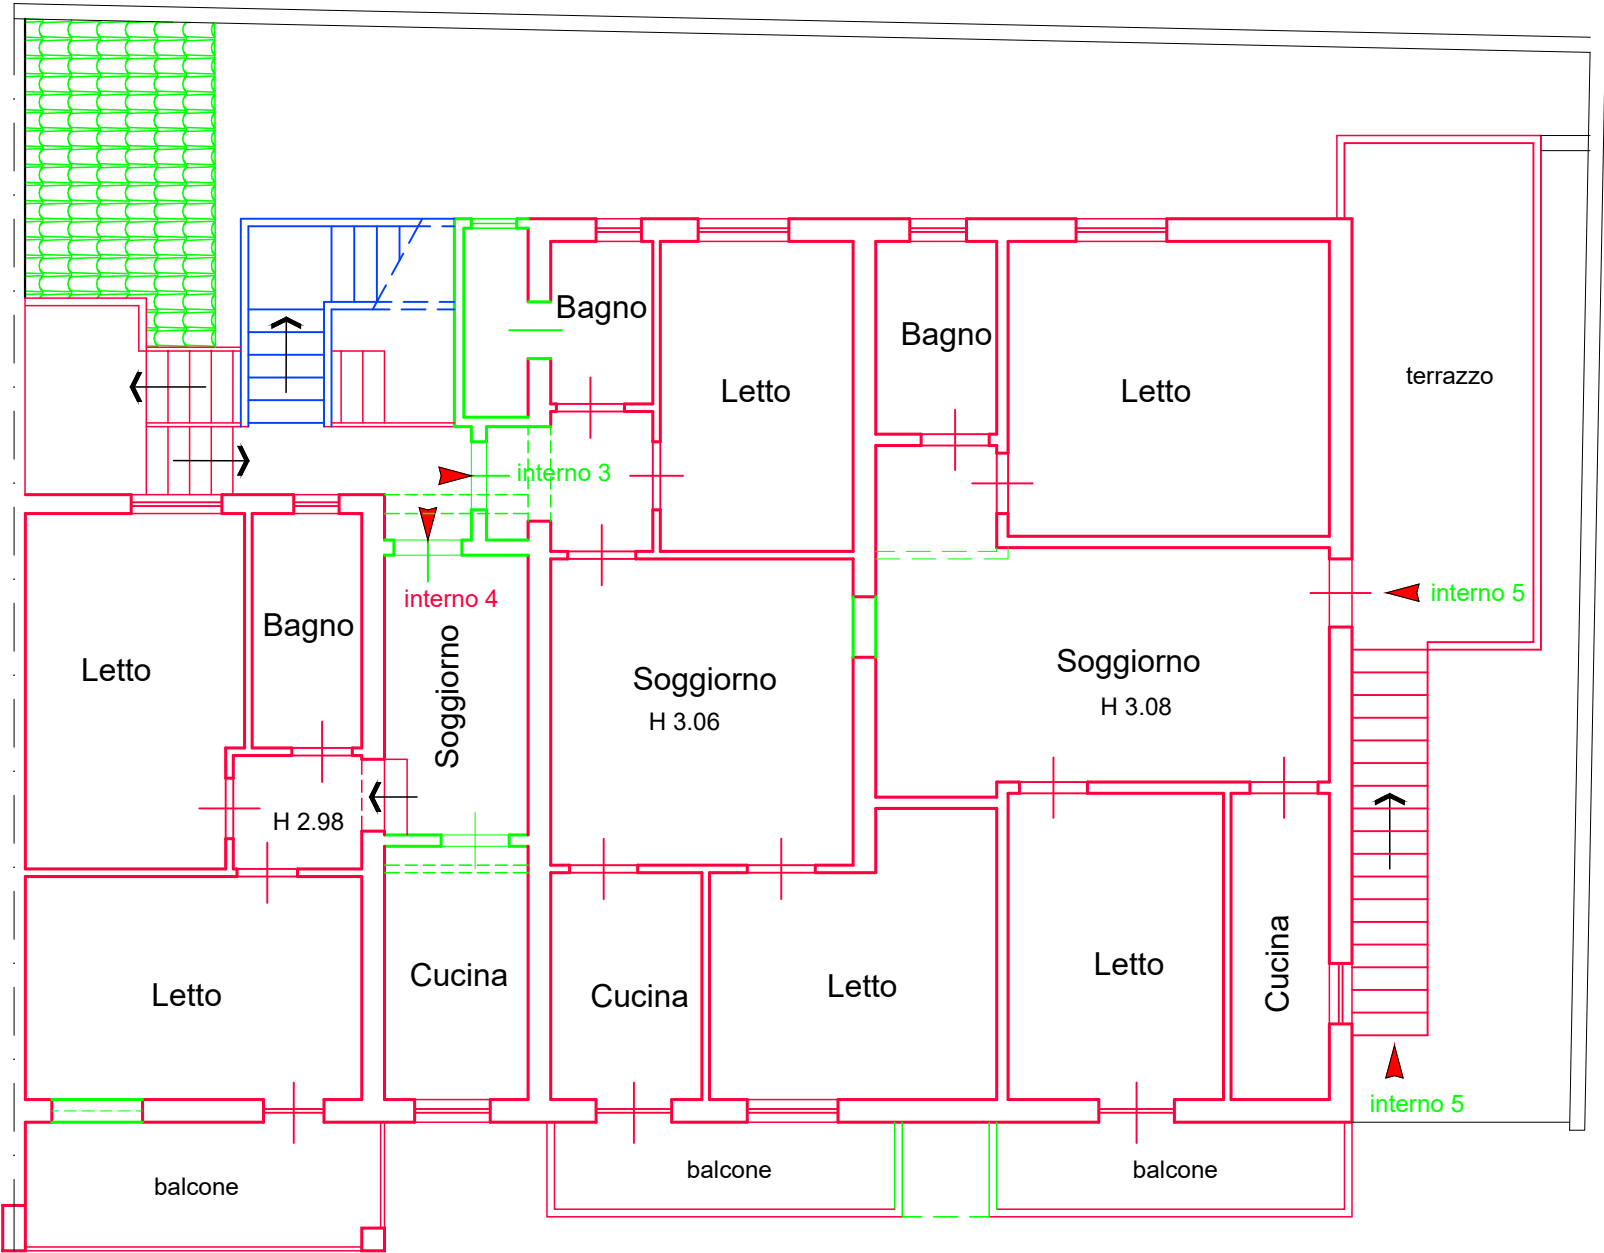


PIANO SECONDO (SOTTOTETTO) - scala 1:100 - stato rilevato

INTERNO 6
S.U.L. mq. 75,50

INTERNO 7
S.U.L. mq. 55,80

INTERNO 8
S.U.L. mq. 47,50

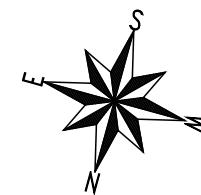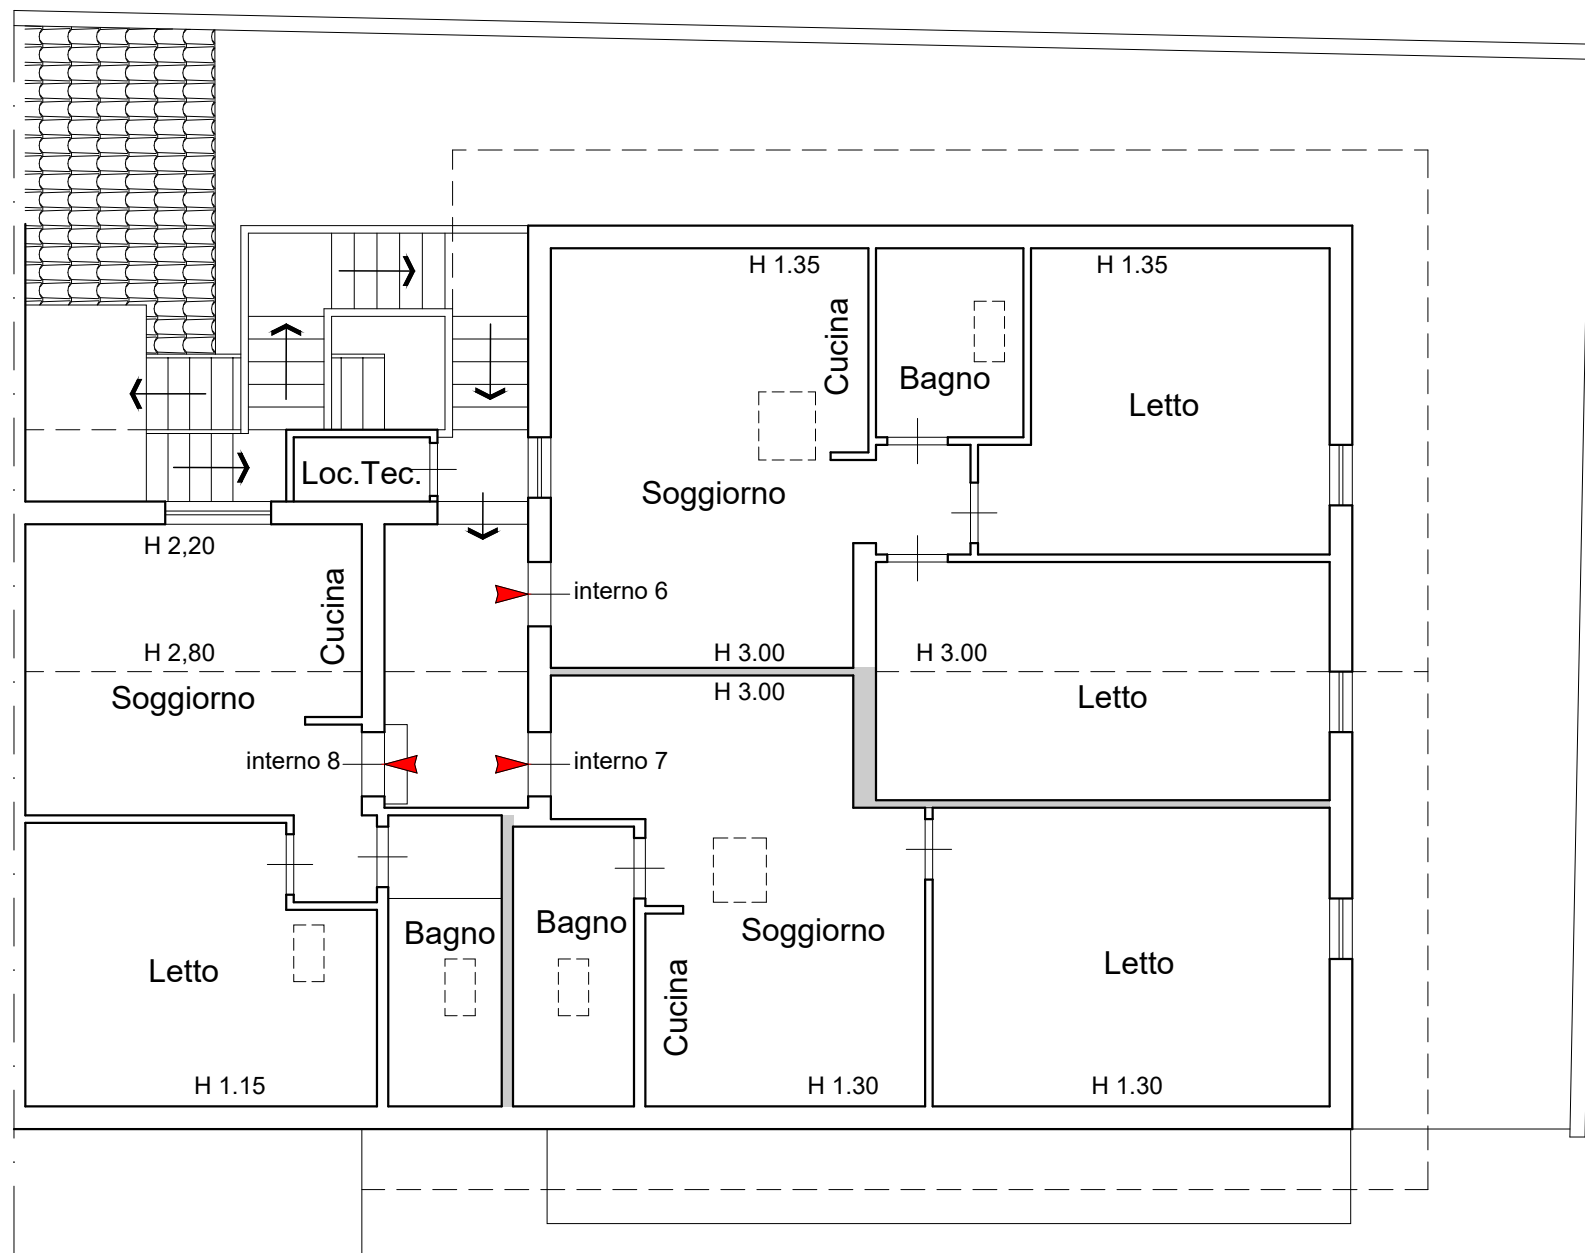

PIANO SECONDO (SOTTOTETTO) - confronto tra stato autorizzato e stato rilevato - scala 1:100

- autorizzato come sottotetto con Conc. Costr. 252 del 25/09/1992
- opere edili difformi realizzate dopo il 25/09/1992 senza titolo edilizio:
 - cambio di destinazione d'uso da locali accessori (lavanderia) ad abitazione;
 - costruzione di locale tecnico;
 - frazionamento da unica unità immobiliare a interno 6, interno 7 e interno 8;
 - realizzazione di pareti interne;
 - pareti interne ed esterne non realizzate (= = = =);
 - apertura di nuove finestre;

