

Agenzia del Territorio
CATASTO FABBRICATI
Ufficio Provinciale di
Siena

Dichiarazione protocollo n. SI0115068 del 20/08/2009

Planimetria di u.i.u. in Comune di Siena

Localita' Vico D'arbia

civ. SNC

Identificativi Catastali:

Sezione:

Foglio: 73

Particella: 6

Subalterno: 19

Compilata da:

Turchi Giovanni

Iscritto all'albo:

Periti Edili


Prov. Siena

N.

7

Scheda n. 1

Scala 1:200

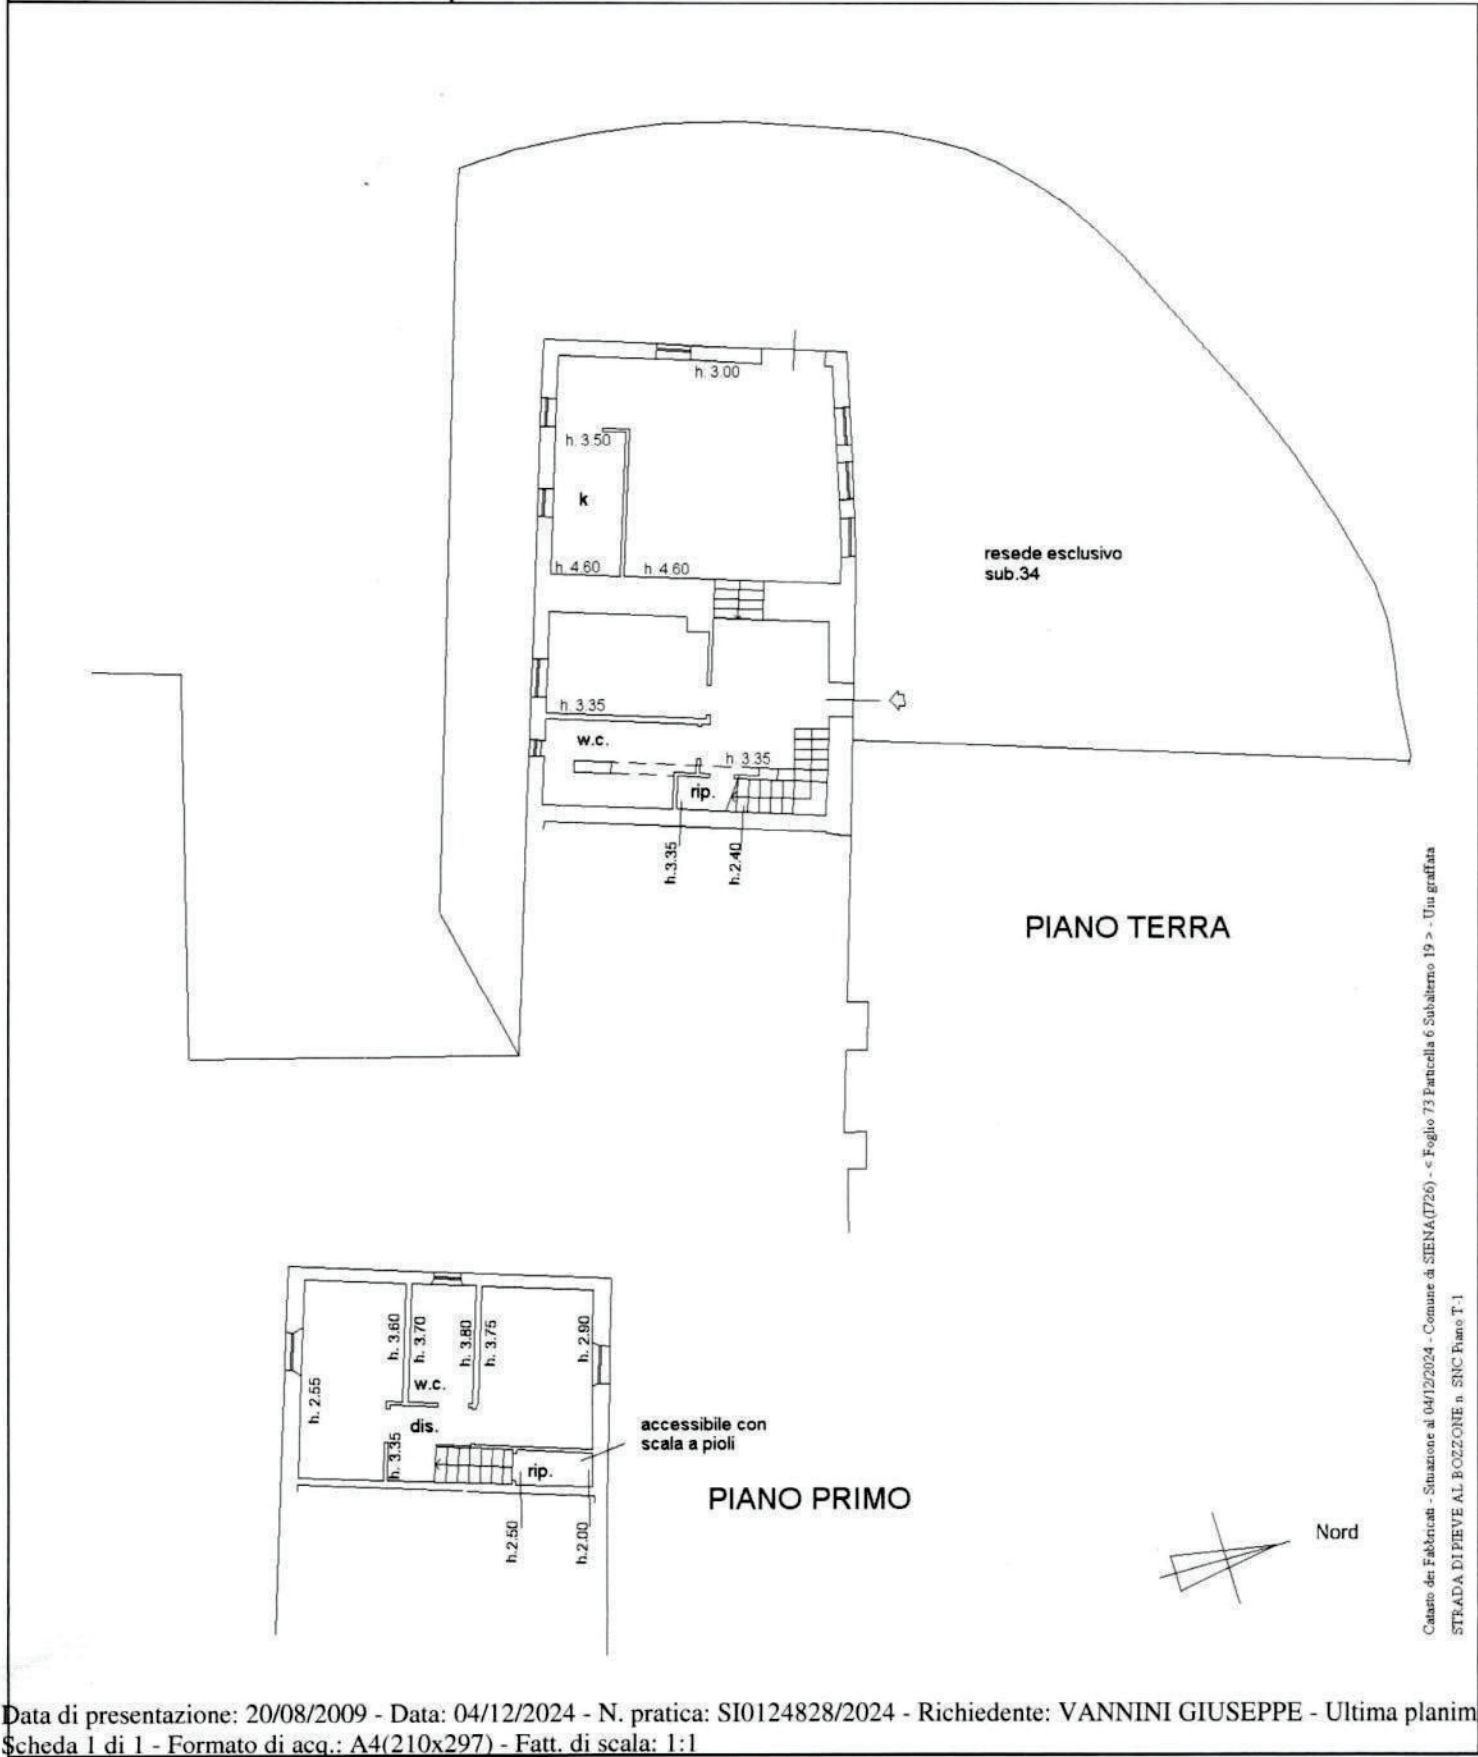

Catasto dei Fabbricati - Situazione al 04/12/2024 - Comune di SIENA (726) - < Foglio 73 Particella 6 Subalterno 19 > - Uiu grafica STRADA DI PIEVE AL FOZZONE n. SNC Piano T.1

**Agenzia del Territorio
CATASTO FABBRICATI
Ufficio Provinciale di
Siena**

Dichiarazione protocollo n. SI0115019 del 20/08/2009

Planimetria di u.i.u. in Comune di Siena

Localita' Vico D'arbia

civ. SNC

Identificativi Catastali:

Sezione:

Foglio: 73

Particella: 6

Subalterno: 39

Compilata da:

Turchi Giovanni

Iscritto all'albo:

Periti Edili


Prov. Siena

N.

7

Scheda n. 1

Scala 1:200

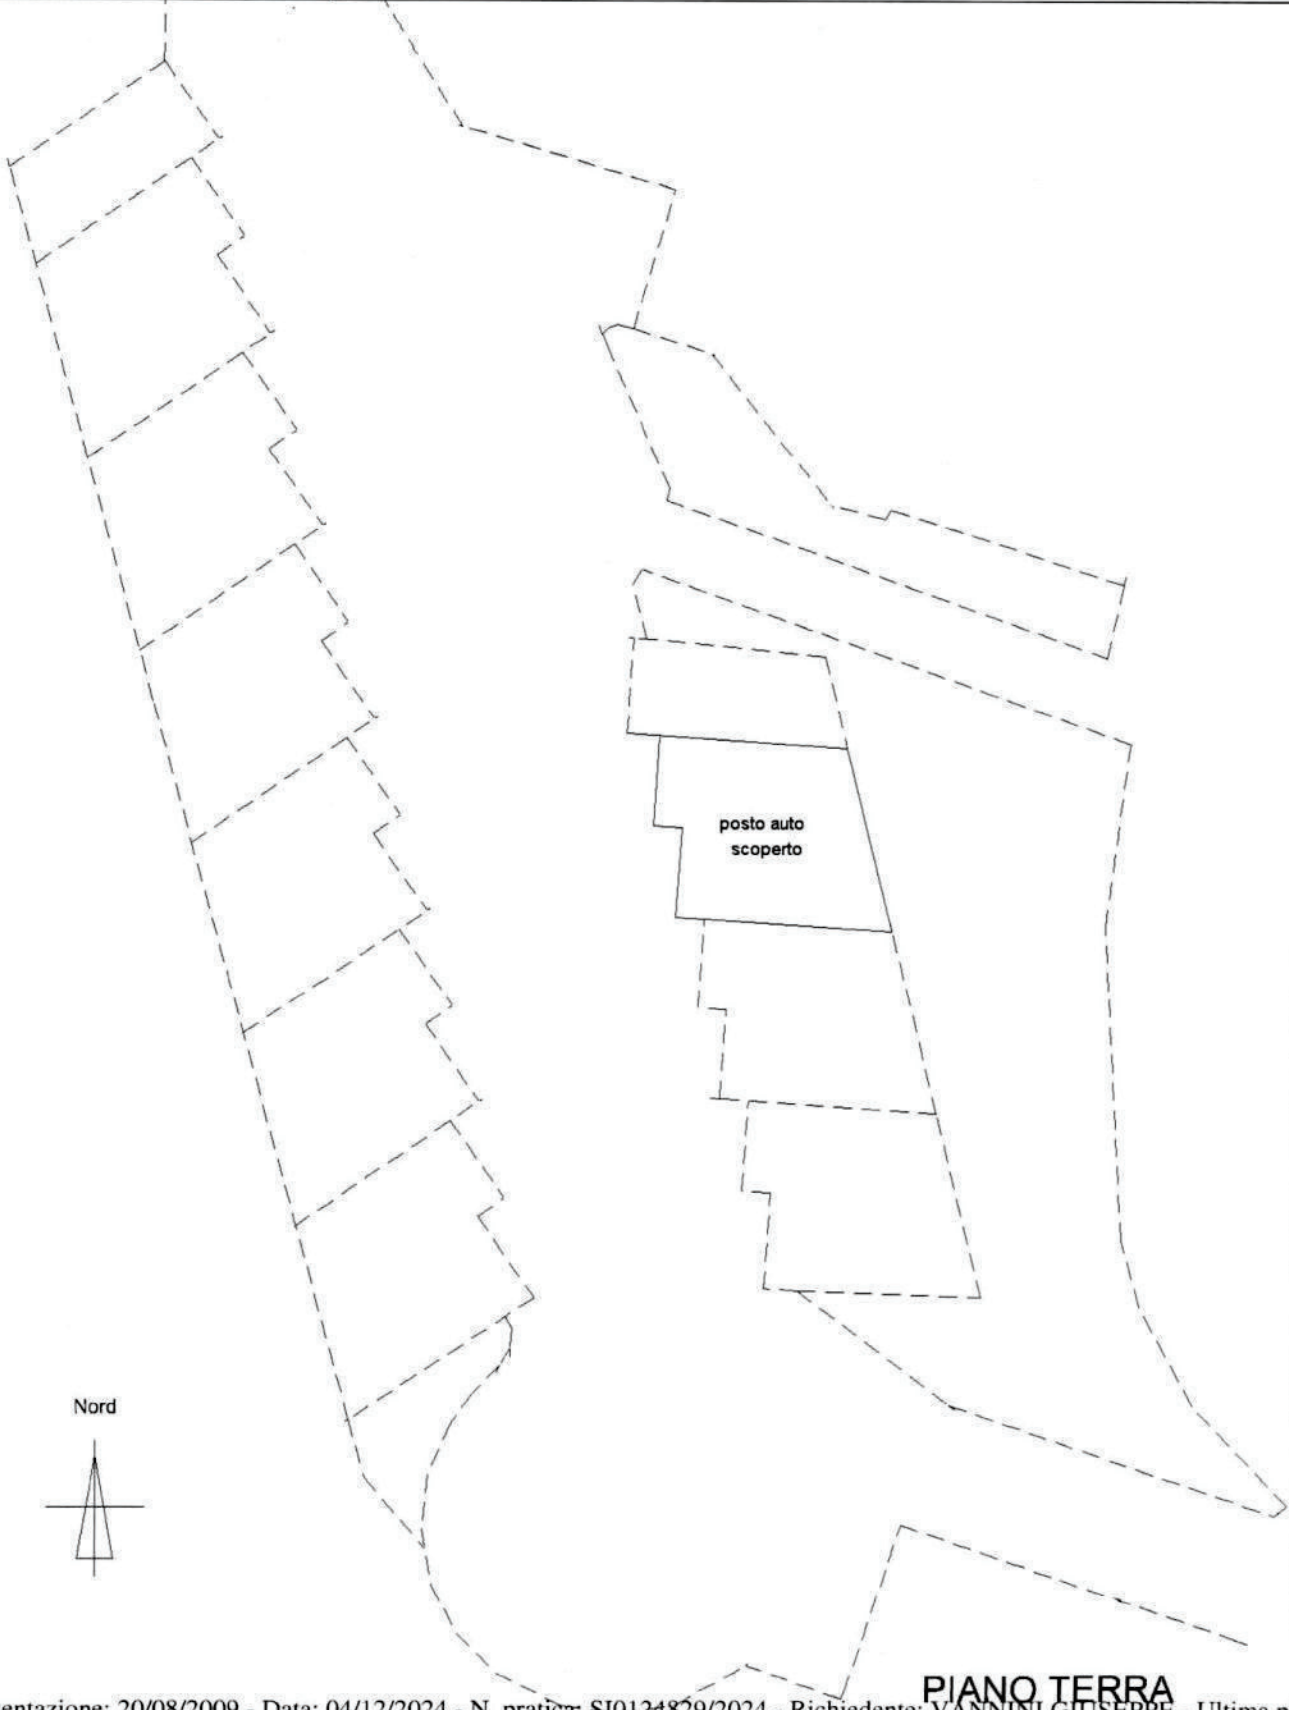

Catasto dei Fabbricati - Situazione al 04/12/2024 - Comune di SIENA (726) - < Foglio 73 Particella 6 Subalterno 39 >
STRADA DI PEVE AL BOZZONE n. SNC Piano T

PIANO TERRA