

TRIBUNALE ORDINARIO DI MODENA

TERZA SEZIONE CIVILE

Ufficio Esecuzioni Immobiliari

ESECUZIONE IMMOBILIARE n. 125/2025 R.G.E.

Giudice dell'Esecuzione: DOTT.SSA GIULIA LUCCHI

ALLEGATO C - PLANIMETRIE





PLANIMETRIA CATASTALE



MODULINO
F. 719 - rend. 088



MINISTERO DELLE FINANZE
DIREZIONE GENERALE DEL CATASTO E DEI SS.TT.EE.
CATASTO EDILIZIO URBANO (RDL 13-4-1939, n. 852)





MOD. AN CEV

LIRE
400

Planimetria di u.l.u. in Comune di **MODENA** via **DELLA CHIESA** civ. **13**

Ultima planimetria in atti

Data presentazione: 15/06/1993 - Data: 27/02/2026 - n. 179865 - Richiedente: TRDNL586C44F257S
Totale schede: 1 - Formato di acquisizione: A3(297x420) - Formato stampa richiesto: A4(210x297)

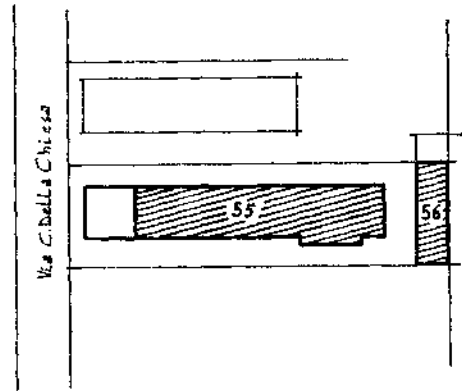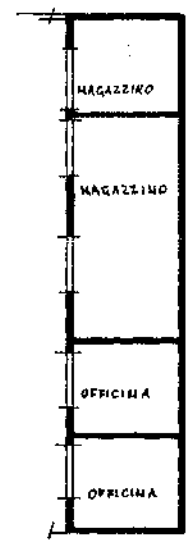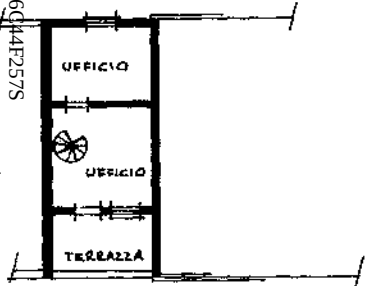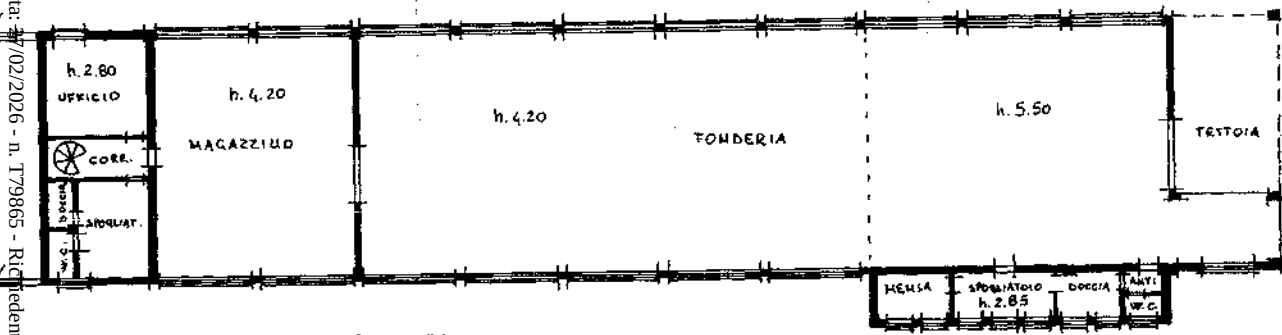

PLANIMETRIA R 1:1000



LAURA REGGIANI Emesso da ARUBAPEC EU QUALIFIED CERTIFICATES CA G1 Serial#: fbac3b26b48b8b28b8b31918077b9b6

Dichiarazione di N.C. ☐	Completata dal GEOM. BORCHI ENRICO
Denuncia di variazione ☒	(firma cognome e nome)
Identificativi catastali F. 105 n. 5 sub. 3	Iscritto all'albo dei GEOMETRI della Provincia di MODENA n. 482 c. 1/5/193 Firma ENRICO BORCHI

RISERVATO ALL'UFFICIO
3251/53

PIANTE STATO LEGITTIMO



PROGETTO

29 MAG. 1981

DI UN LOCALE AD USO SERVIZIO
IN SOPRAELEVAZIONE AL FABBRICA-
TO CIVILE SITO IN MODENA
QUARTIERE ARTIGIANO VIA C.
DELLA CHIESA N° 13

PROPRIETÀ: PONZONI FRANCO E F.lli

Ponzone Franco

Esaminato il Progetto si esprime
parere favorevole a norma
dell'art. 220 del T.U. Leggi Sanitarie.
L'UFFICIALE SANITARIO E.
(Dott. Prof. Emile Bontalotti)



IL TECNICO:





MUNICIPIO DI MODENA
Dipartimento pianificazione Territoriale
e dei servizi
18 LUG. 1981

Concessione in data _____
Prot. n° 712/91
o.c.s.

PLANIMETRIA CAT. 1:2000
FOG. 83 MAPP. 5508

PIANTA PRIMO PIANO

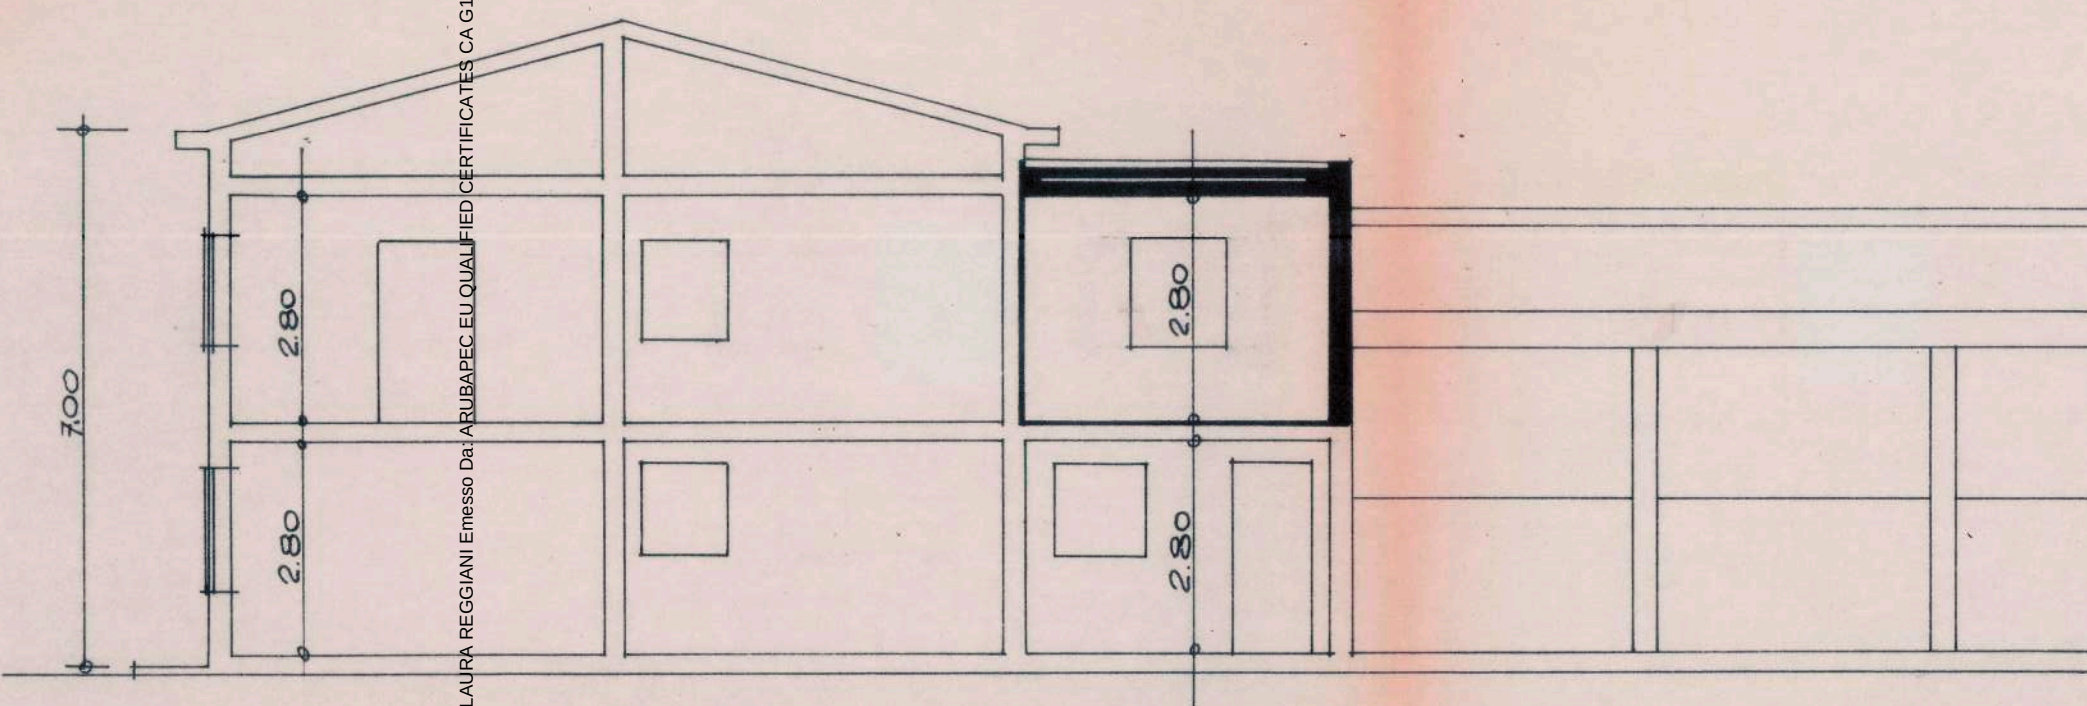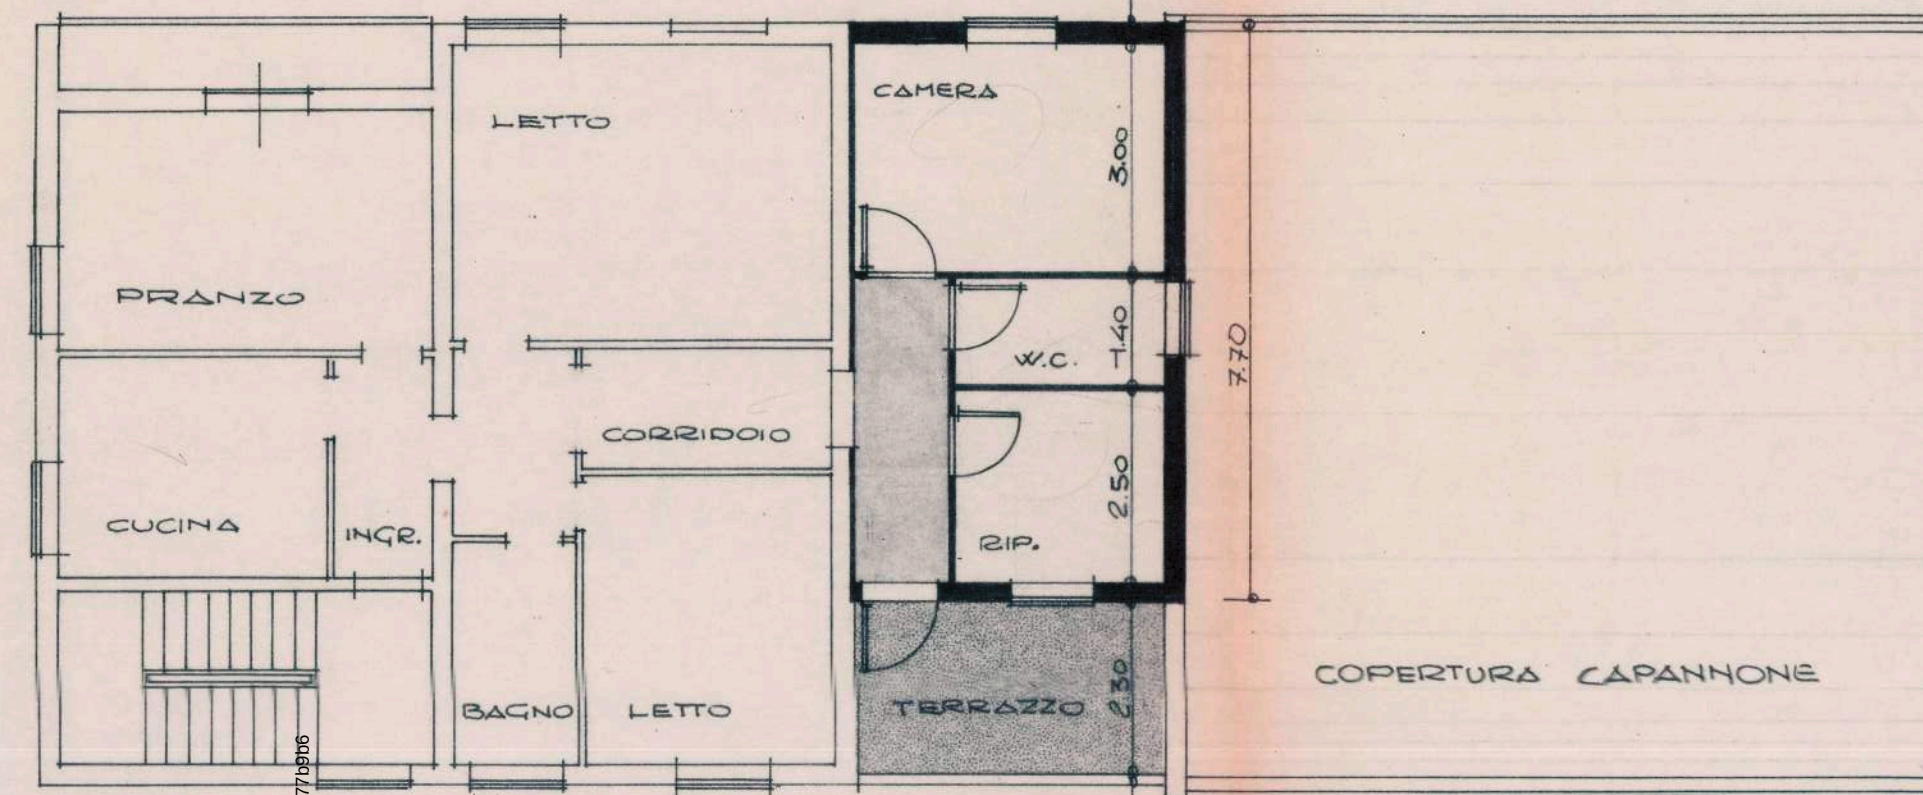

PROSPETTO SUD



PROSPETTO NORD




varianti da portare al progetto per la
costruzione di un fabbricato ad uso
abitativo e laboratorio artigiano da
costruirsi in moderna nuovo villaggio
artigiano per conto del sig. Giovanni
Fulvio e figli

scala 1:100


Giulio Pini

planimetria

13 GIU. 1955 scala 1:2000

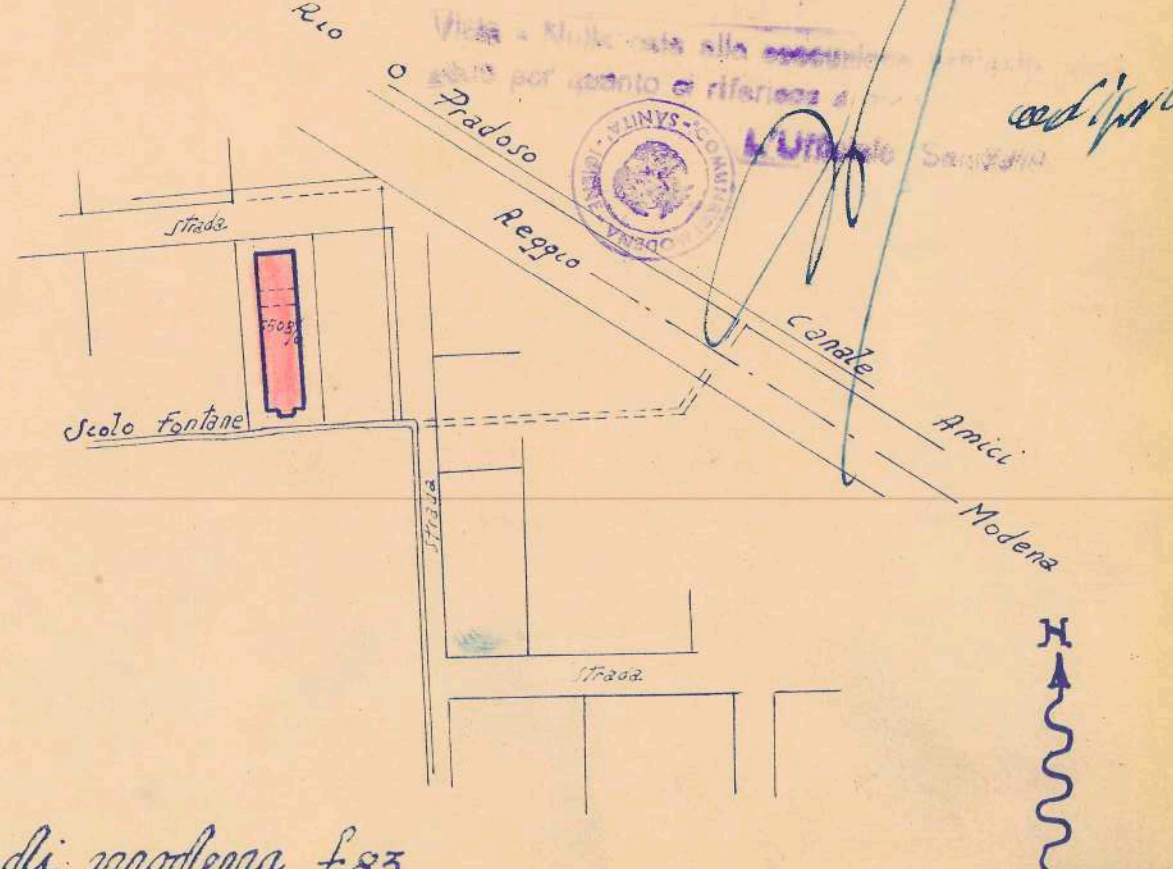


com. di moderna f.83

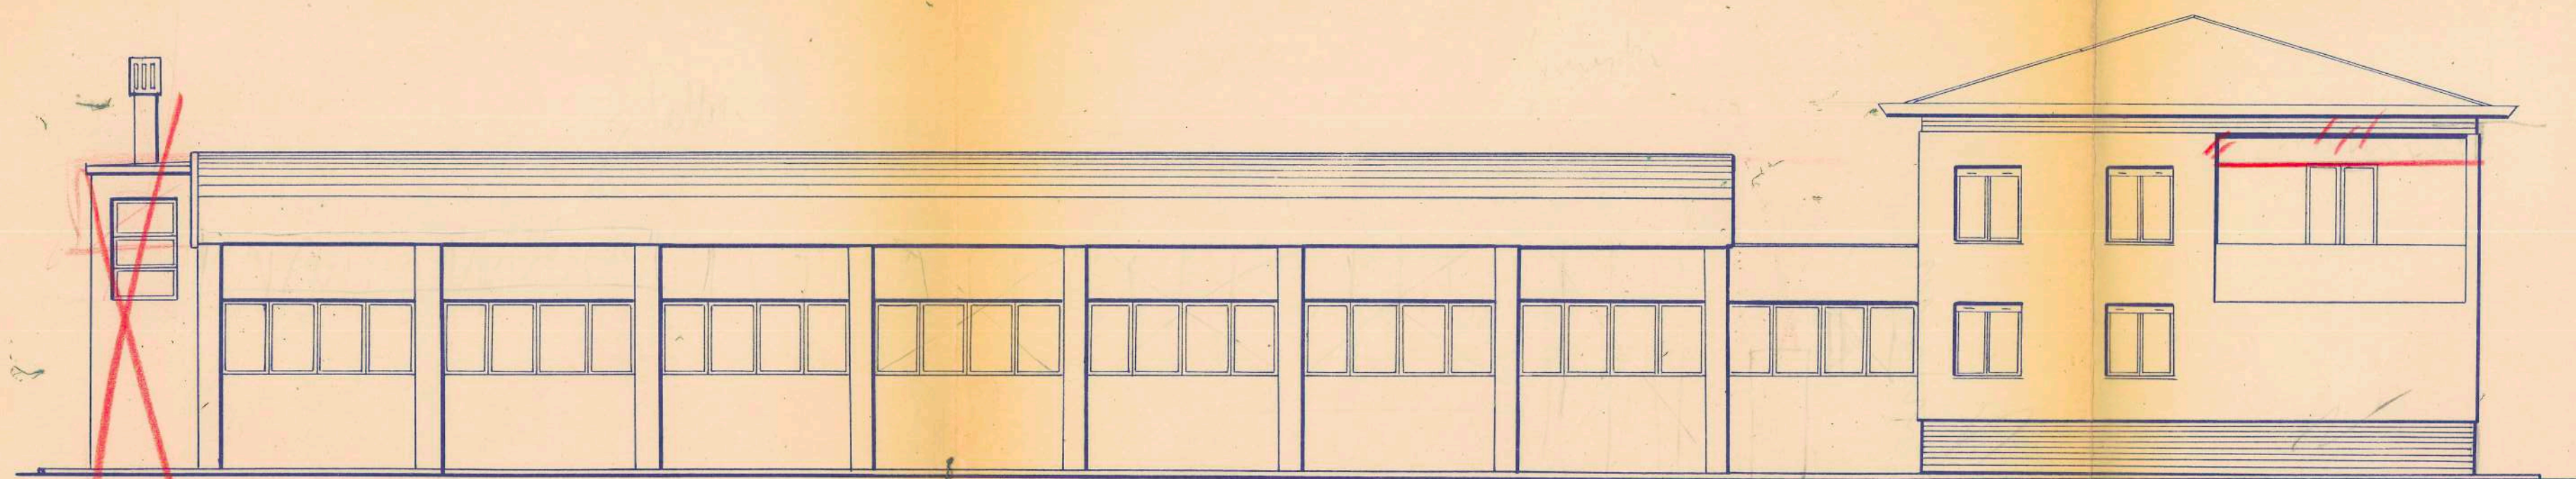


il prospetto nord.

Le variazioni a colore sono state apportate
in ufficio in sede di visita tecnica e con
controllo effettuata a lavori eseguiti.

Il tecnico incaricato
G. Martinelli

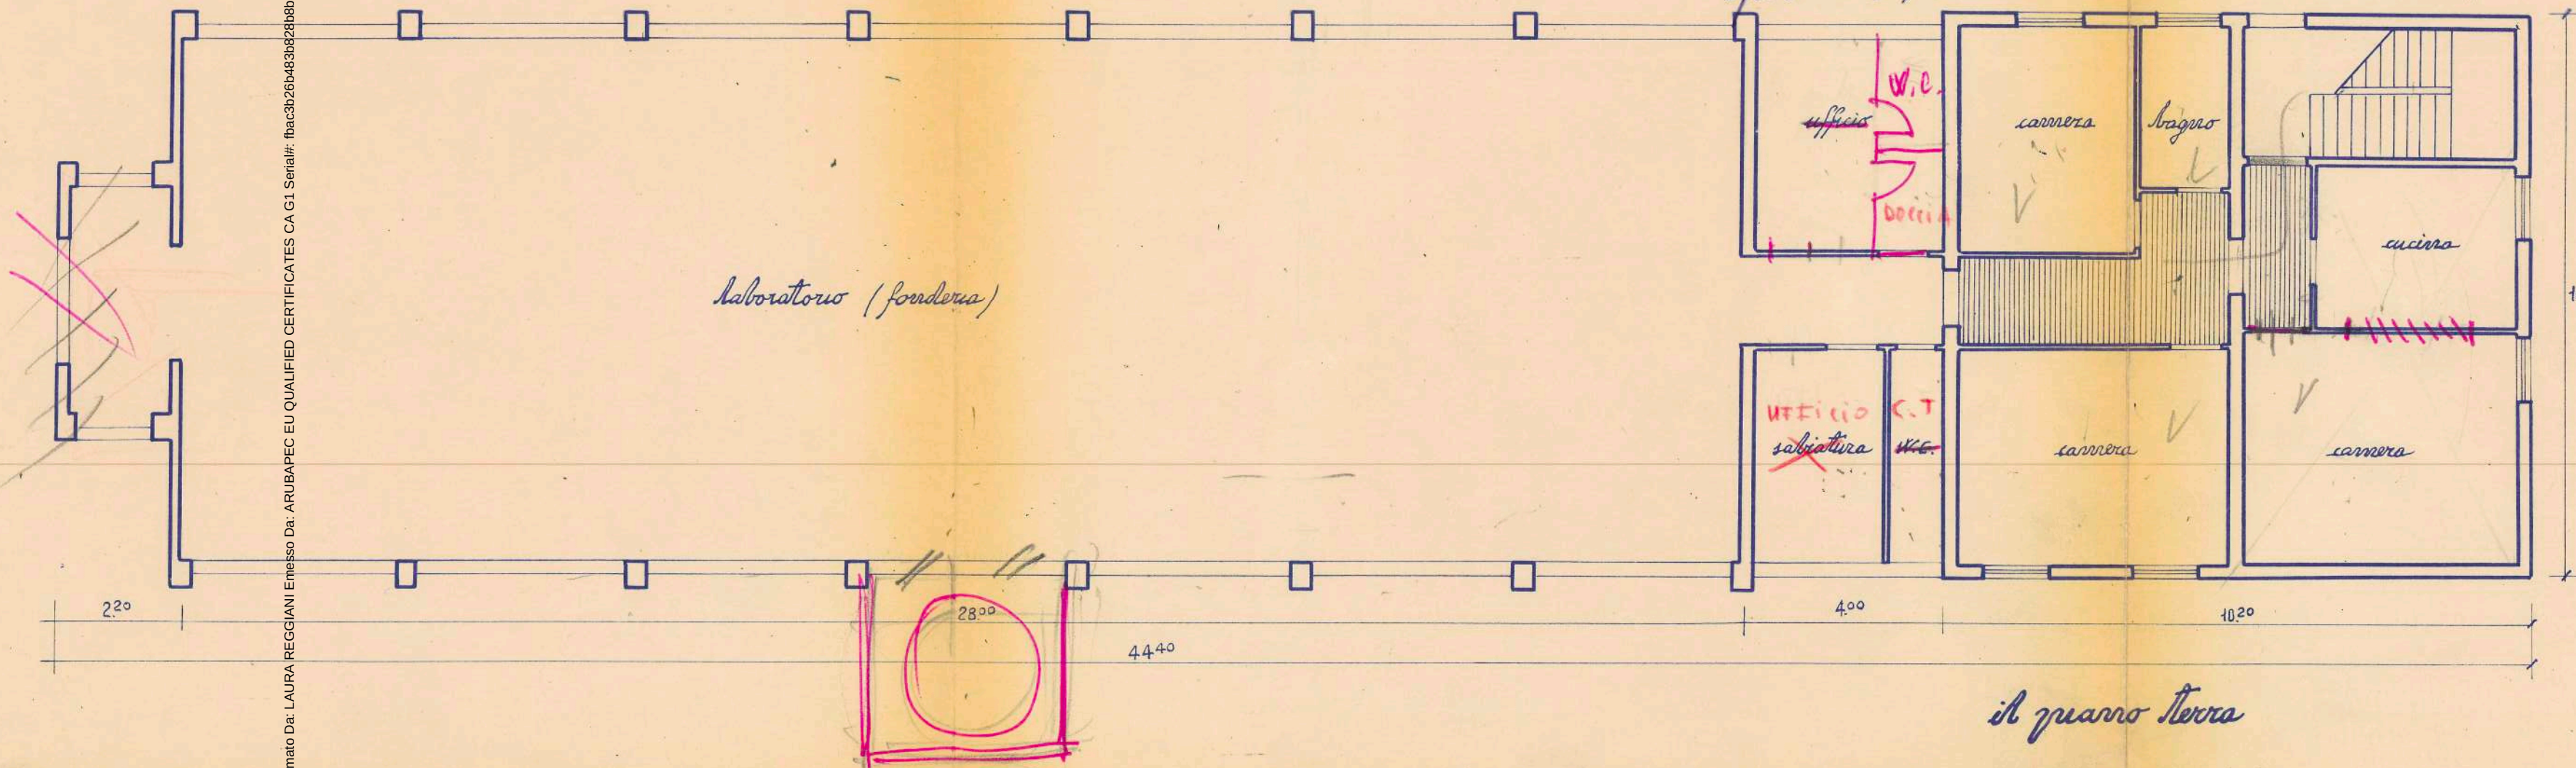

il piano terra

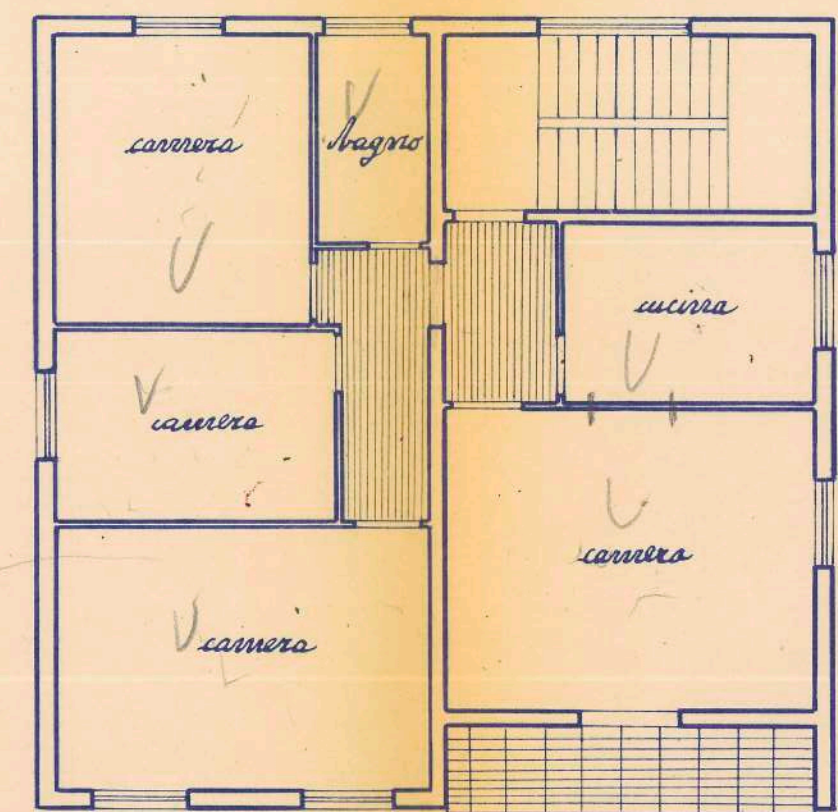

il piano primo

Le variazioni a colore sono state apportate
in ufficio in sede di visita tecnica e con
controllo effettuata a lavori eseguiti.

Il tecnico incaricato
G. Martinelli

102
102
102
102
102

il prospetto ovest.

