
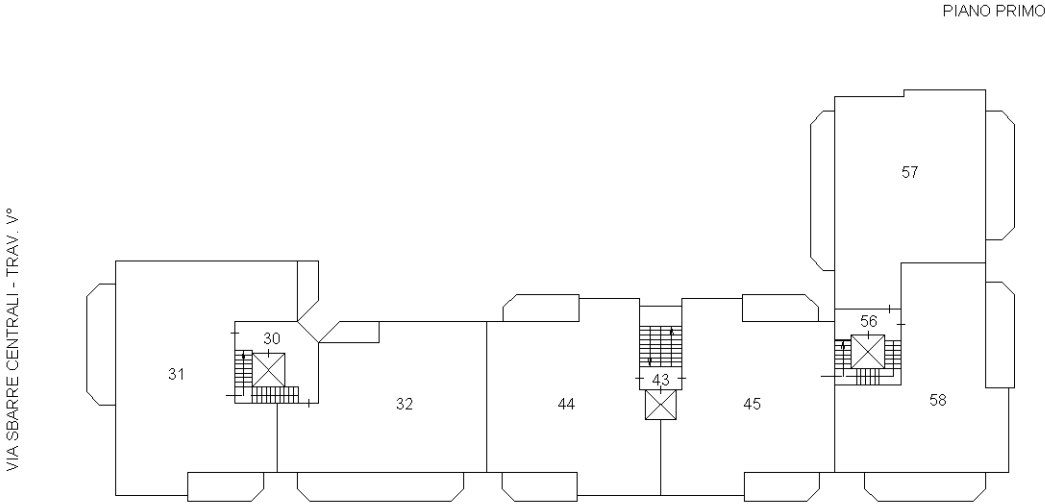


ELABORATO PLANIMETRICO		Agenzia delle Entrate CATASTO FABBRICATI Ufficio Provinciale di Reggio Calabria	
Compilato da: Carbone Marco			
Iscritto all'albo: Architetti			
Prov. Reggio Calabria		N. 1826	
Comune di Reggio Di Calabria		Protocollo n. RC0090817 del 23/10/2020	
Sezione: RC Foglio: 103 Particella: 466		Tipo Mappale n. del	
Dimostrazione grafica dei subalterni		Scala 1 : 500	

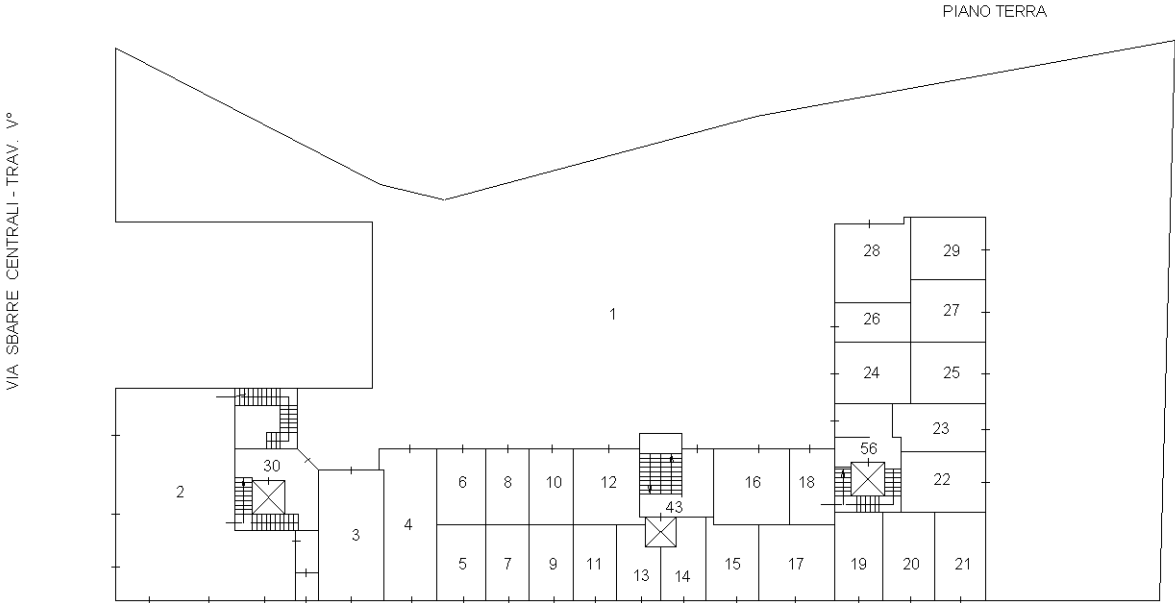

Ultima planimetria in atti

ELABORATO PLANIMETRICO		Agenzia delle Entrate	
Compilato da: Carbone Marco		CATASTO FABBRICATI	
Iscritto all'albo: Architetti		Ufficio Provinciale di Reggio Calabria	
Prov. Reggio Calabria N. 1826			
Comune di Reggio Di Calabria		Protocollo n. RC0090817 del 23/10/2020	
Sezione: RC	Foglio: 103	Particella: 466	Tipo Mappale n. del
Dimostrazione grafica dei subalterni			Scala 1 : 500
PIANO SECONDO VIA SBARRE CENTRALI - TRAV. V° 33 30 34 46 43 47 59 56 60 VIA MANTOVA PIANO TERZO VIA SBARRE CENTRALI - TRAV. V° 35 30 36 48 43 49 61 56 62 VIA MANTOVA PIANO QUARTO VIA SBARRE CENTRALI - TRAV. V° 37 30 38 50 43 51 63 56 64 VIA MANTOVA N			

Ultima planimetria in atti

ELABORATO PLANIMETRICO		Agenzia delle Entrate CATASTO FABBRICATI Ufficio Provinciale di Reggio Calabria	
Compilato da: Carbone Marco			
Iscritto all'albo: Architetti			
Prov. Reggio Calabria N. 1826			
Comune di Reggio Di Calabria		Protocollo n. RC0090817 del 23/10/2020	
Sezione: RC Foglio: 103 Particella: 466		Tipo Mappale n. del	
Dimostrazione grafica dei subalterni		Scala 1 : 500	
PIANO QUINTO VIA SBARRE CENTRALI - TRAV. V° 39 30 40 52 43 53 65 56 66 VIA MANTOVA PIANO SESTO VIA SBARRE CENTRALI - TRAV. V° 41 30 42 54 43 55 89 56 88 VIA MANTOVA PIANO INTERRATO VIA SBARRE CENTRALI - TRAV. V° 2 30 70 72 43 73 74 75 56 44 69 76 77 78 79 69 82 81 80 VIA MANTOVA Ultima planimetria in atti N			