


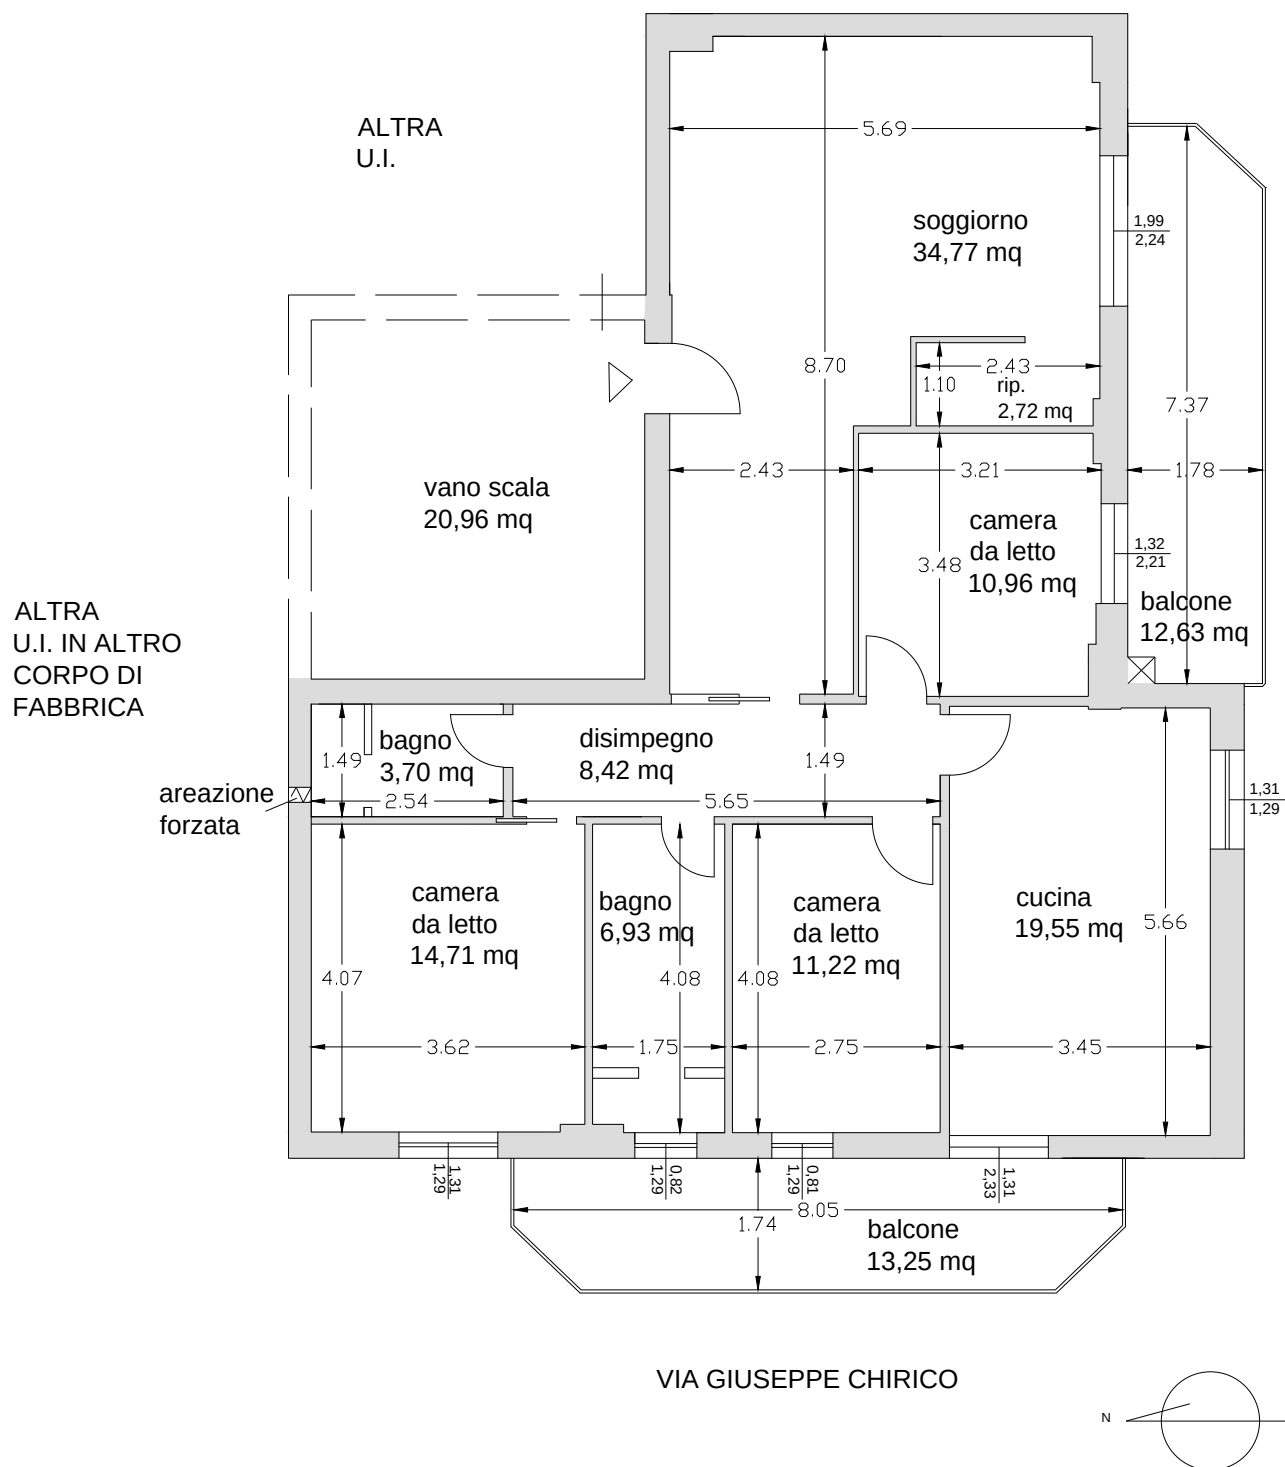

PIANTA SCALA 1:100

STATO DI FATTO PIANO PRIMO - H= 2,82 m

VIA GIUSEPPE CHIRICO N 3 (GIA' VIA MANTOVA N 3)

SUPERFICIE UTILE INTERNA 113 mq

SUPERFICIE COMMERCIALE 135 mq

FOGLIO 103 SEZ. URB. RC PARTICELLA 466 SUBALTERNO 58