


ESECUZIONE IMMOBILIARE N. R.G.E. 407/2025
PERIZIA DI STIMA DELL'UNITA' IMMOBILIARE DEL C.T.U.
NEGOZIO VIA PIACENZA 175R – GENOVA

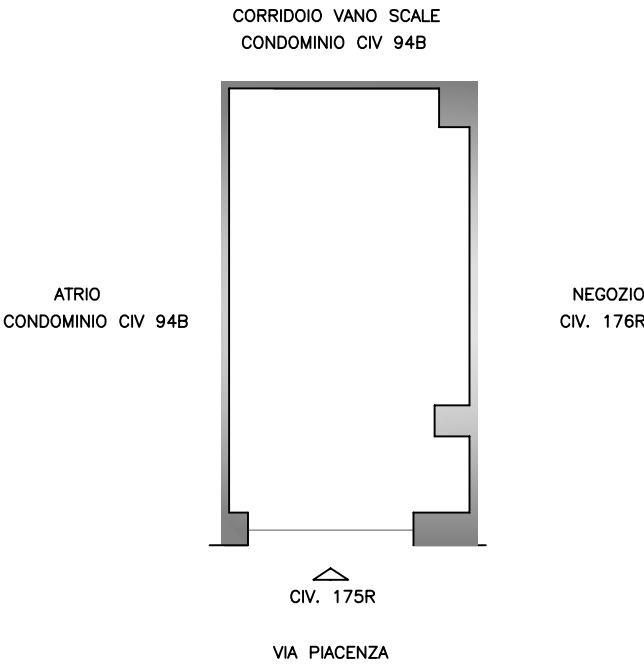

ARCHITETTO Michela RAVERA
Via B. Bosco 31/15-16121 GENOVA

Ordine degli Architetti prov. Genova n°2316
c.f.: RVR MHL 68B57 D969R

PIANTA STATO ATTUALE
(RILIEVO 12/01/2026)

SCALA 1:100

TIMBRO E FIRMA