

Compilata da:
Barbieri Alessandra
Iscritto all'albo:
Geometri
Prov. Milano
N. 9249

Identificativi Catastali:
Sezione: 11
Foglio: 11
Particella: 204
Subalterno: 703

Dichiarazione protocollo n. M1032686 del 09/04/2008
Planimetria di u.i.u. in Comune di Bresso
Via Ambrogio Strada
civ. 78

Agenzia del Territorio
CATASTO FABBRICATI
Ufficio provinciale di
Milano


MODULARIO
F. Cat. S. T. - 315 4-B

Art. 8 (Nuovo Catasto Edilizio Urbano)

NUOVO CATASTO EDILIZIO URBANO

(R. DECRETO-LEGE 13 APRILE 1939, N. 852)

Planimetria dell'immobile situato nel Comune di BRESSO Via A. STRADA n. 78
Ditta [redacted]
Allegata alla dichiarazione presentata all'Ufficio Tecnico Erariale di MILANO

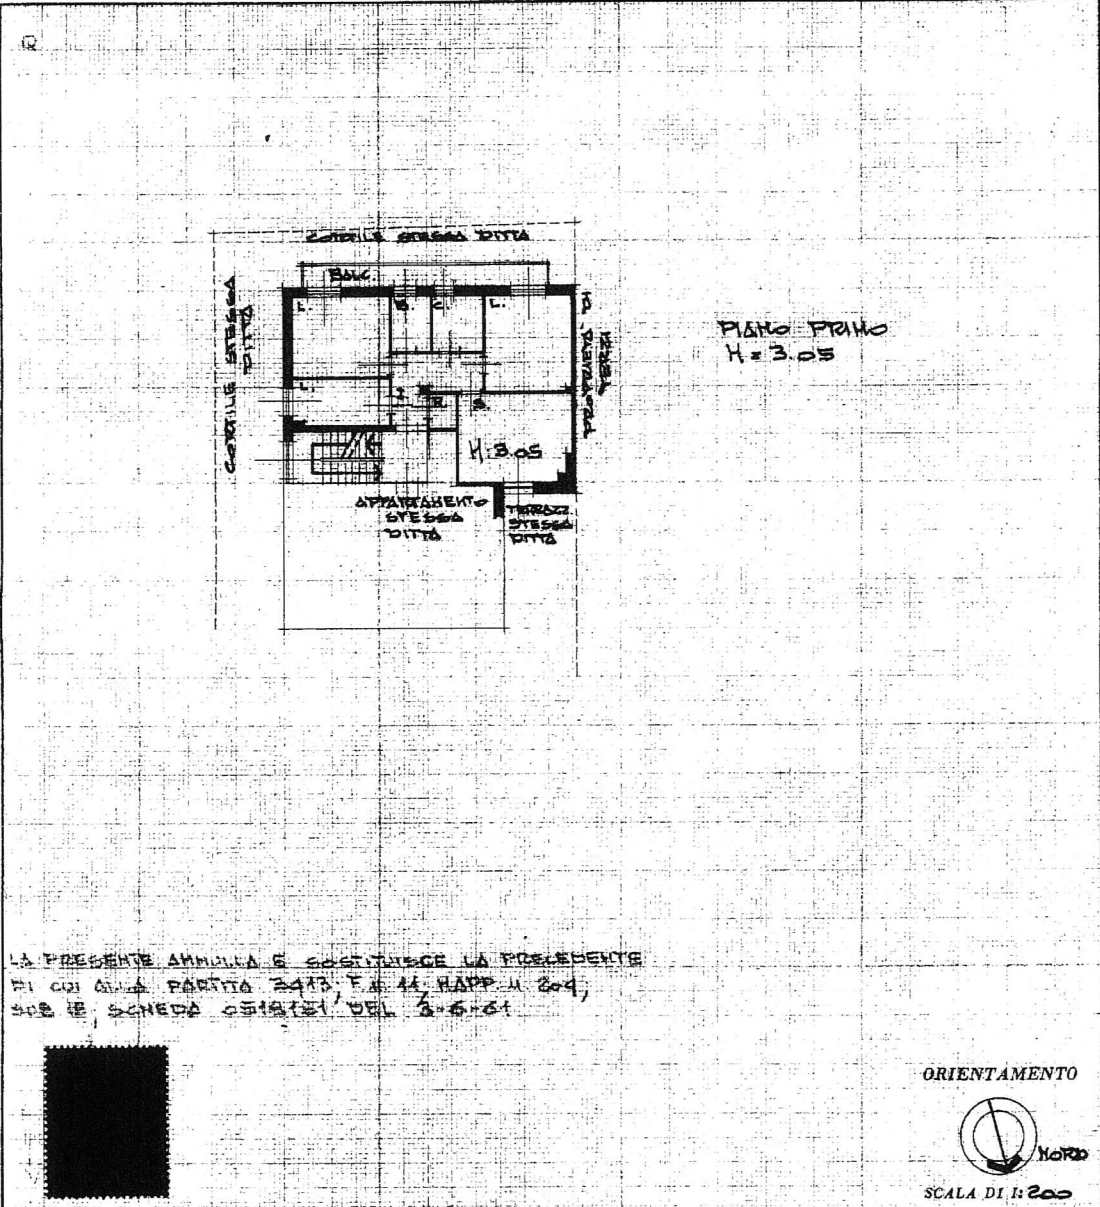

SPAZIO RISERVATO PER LE ANNOTAZIONI D'UFFICIO

DATA PROT. N°	SI ANNUNCIANO LE UNITA' CENSITE ALLA PARTITA n. 2413 F. 11 MAP. n. 204 SUB. 15 PORZ. 2
------------------	--

33311
21 GIU 1980

LIBRERIA DEGLI UFFICI
20121 MILANO
Via F. Turati, 16 - Telefono 660.221

Compilata dal REOM. LUCIANO TRENTI
(Titolo, nome e cognome del tecnico)
n. 4443
Iscritto all'Albo dei GEOMETRI
della Provincia di MILANO
DATA 22-5-89
Firma: [signature]

Ultima planimetria in atti

Catasto dei Fabbricati - Situazione al 19/05/2021 - Comune di BRESSO (B162) - < Foglio: 11 - Particella: 204 - Subalterno: 703 >
VIA AMBROGIO STRADA n. 78 piano: 1;

Compilata da:
Barbieri Alessandra
Iscritto all'albo:
Geometri
Prov. Milano
N. 9249

Identificativi Catastali:
Sezione: 11
Foglio: 11
Particella: 204
Subalterno: 705

Dichiarazione protocollo n. MI0328261 del 09/04/2008
Planimetria di u.i.u. in Comune di Bresso
Via Ambrogio Strada
civ. 78

Agenzia del Territorio
CATASTO FABBRICATI
Ufficio provinciale di
Milano

Scheda n. 1
Scala 1: 200


MODULARIO
F. - Cat. S. T. - 315

Mod. B (Nuovo Catasto Edilizio Urbano)

NUOVO CATASTO EDILIZIO URBANO

(R. DECRETO-LEGGE 13 APRILE 1939, N. 852)

Planimetria dell'immobile situato nel Comune di BRESSO Via A. STRADA N 78
Ditta
Allegata alla dichiarazione presentata all'Ufficio Tecnico Erariale di MILANO

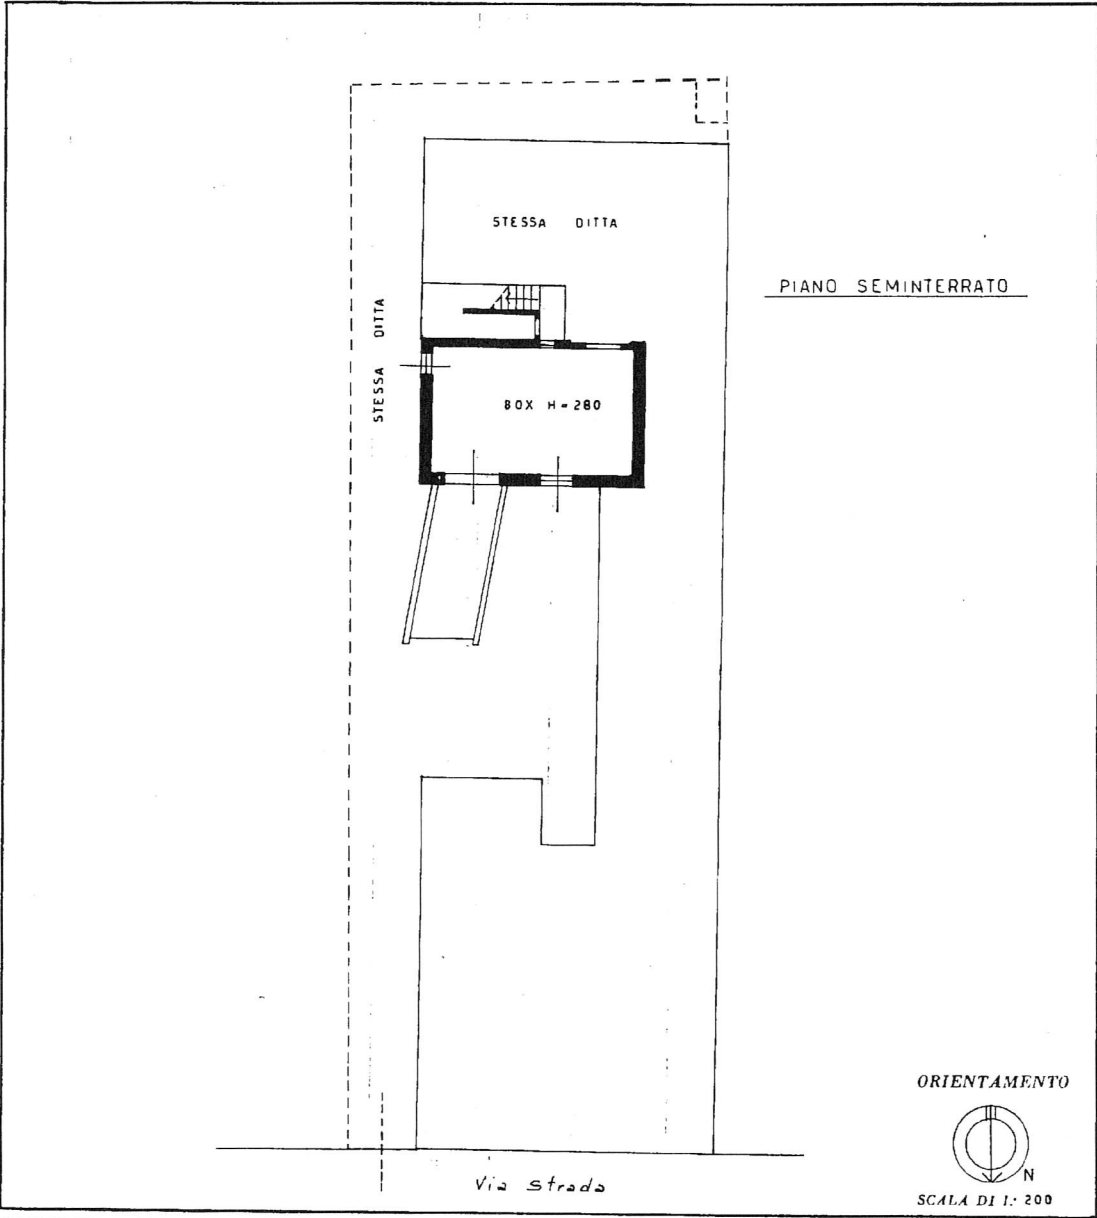

SPAZIO RISERVATO PER LE ANNOTAZIONI D'UFFICIO	
DATA PROT. N° 2. 19. 1986 Porzione B	PARTITA 3413 FOGLIO 11 MAPPALE 204 SUBALTERNO (n.d. 46 n. 33310/12 33310/13 del 26-8-86)

Compilata dal Geometra
(Titolo, nome e cognome del tecnico)
Antonino Veneziani
Iscritto all'Albo dei Geometri
della Provincia di Milano
DATA 26-8-86
Firma: *Antonino Veneziani*



Catasto dei Fabbricati - Situazione al 19/05/2021 - Comune di BRESSO (B162) - Foglio: 11 - Particella: 204 - Subalterno: 705 >
VIA AMBROGIO STRADA n. 78 piano: S1;