



SEZIONE ESECUZIONI IMMOBILIARI
SEZIONE SESTA CIVILE
Proc. Es. 191/2021 R. Es
TAV 1 - PLANIMETRIA STATO DI FATTO

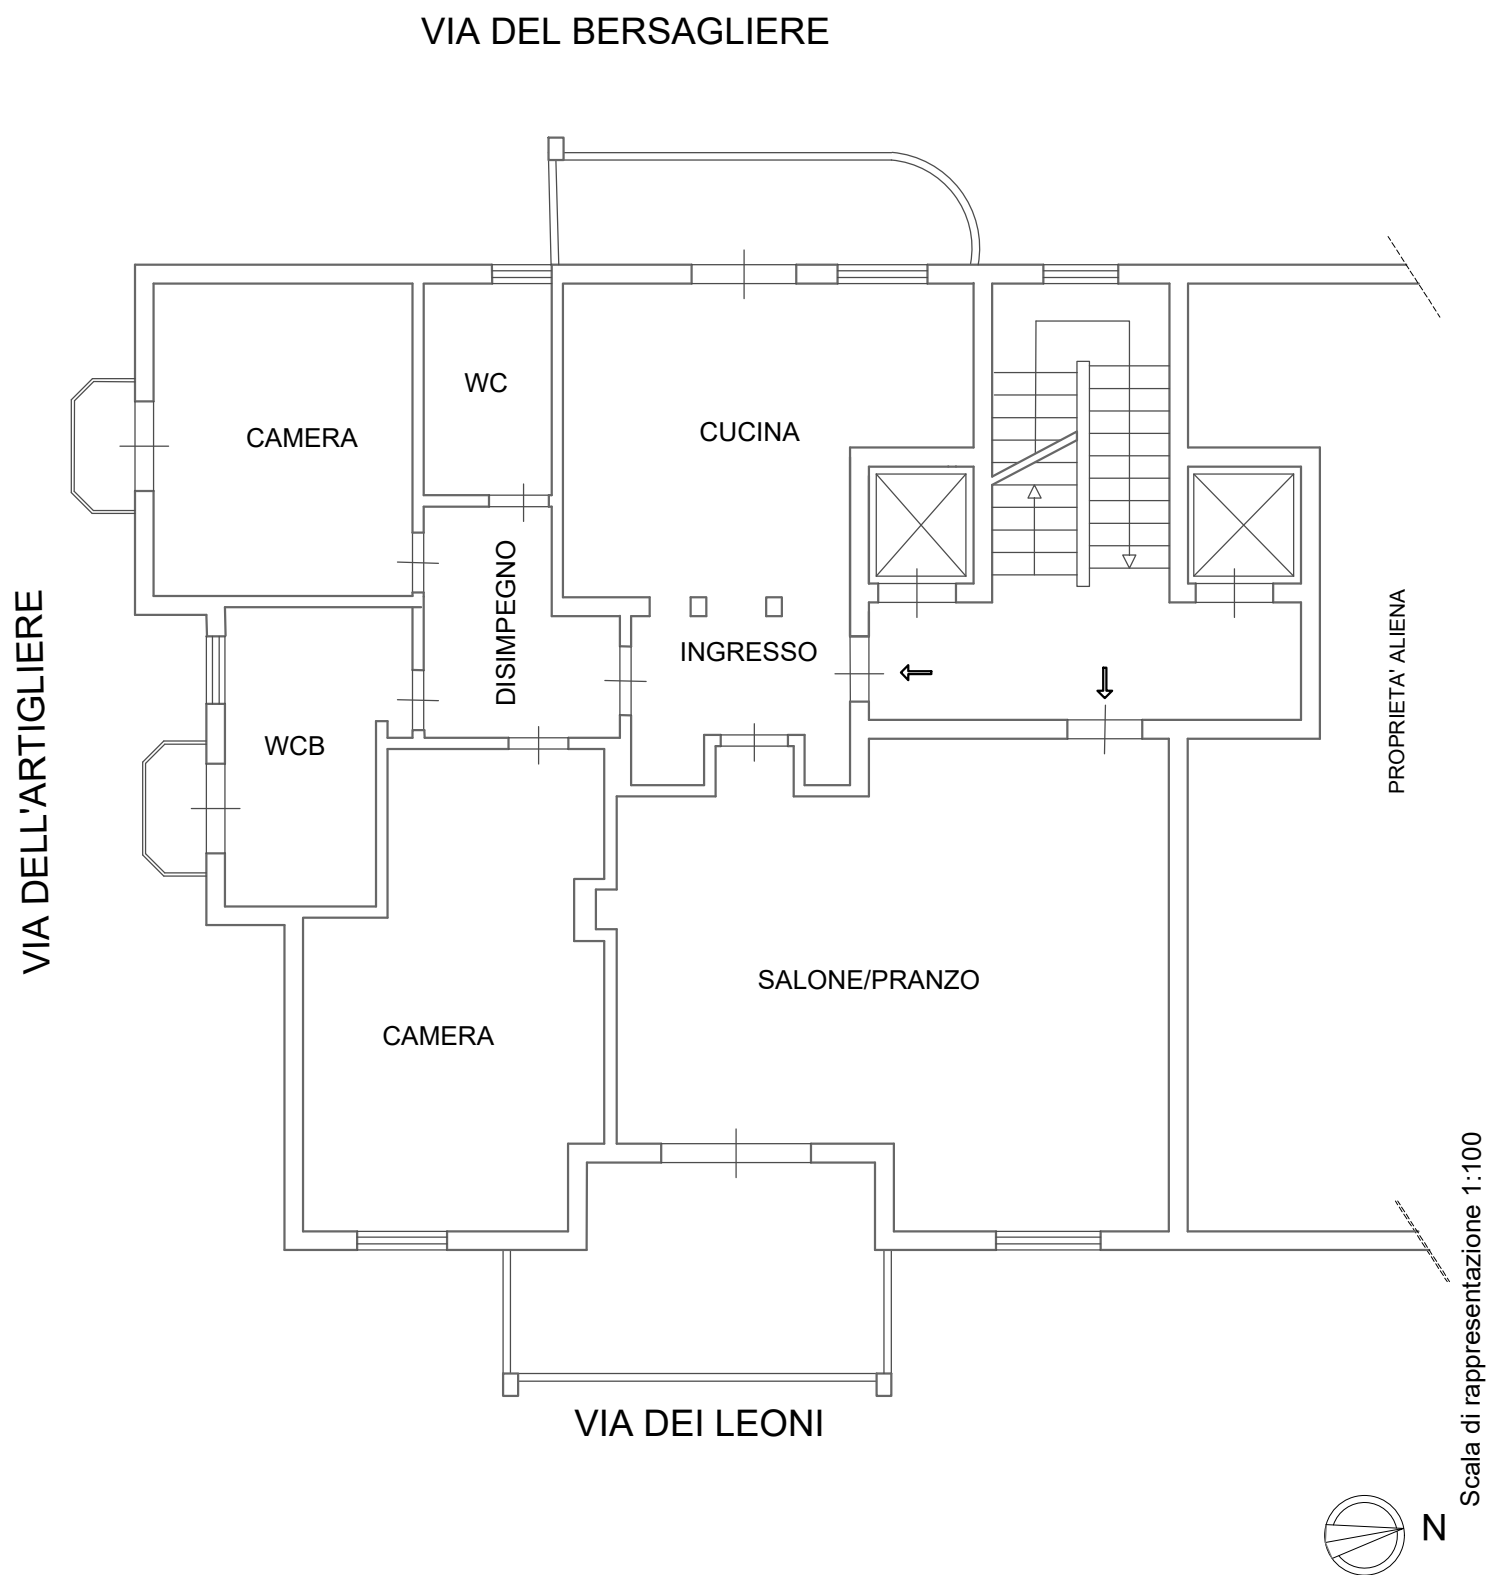

PIANTA PIANO QUINTO
VIA DEL BERSAGLIERE N. 75 - PALERMO (PA)
SCALA A, INT.14, PIANO 5°
F.G. 31 P.LLA 1099 SUB. 21

SEZIONE ESECUZIONI IMMOBILIARI
SEZIONE SESTA CIVILE
Proc. Es. 191/2021 R. Es

TAV 2 - PLANIMETRIA DEMOLIZIONI - RICOSTRUZIONI

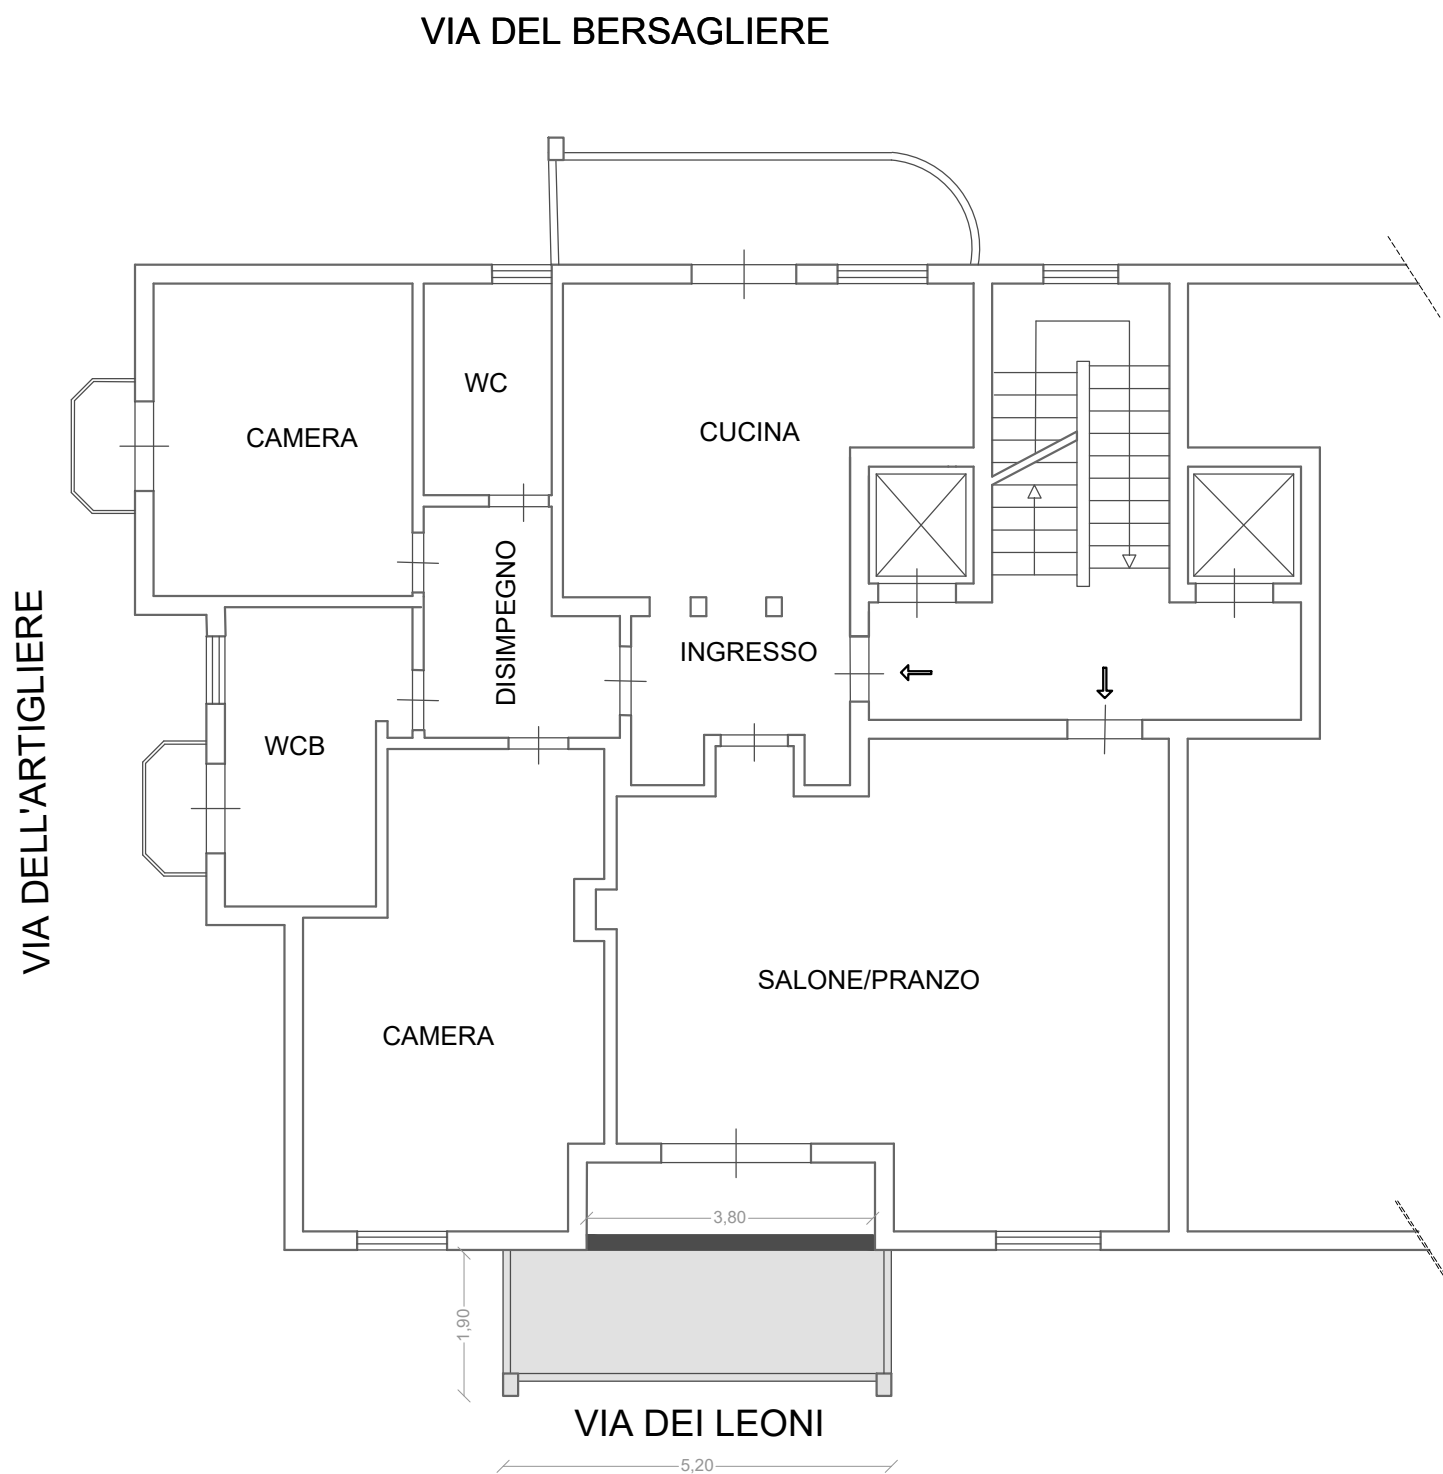

DEMOLIZIONI


RICOSTRUZIONI

PIANTA PIANO QUINTO
VIA DEL BERSAGLIERE N. 75 - PALERMO (PA)
SCALA A, INT.14, PIANO 5°
F.G. 31 P.LLA 1099 SUB. 21


SEZIONE ESECUZIONI IMMOBILIARI
SEZIONE SESTA CIVILE
Proc. Es. 191/2021 R. Es
TAV 2 - PLANIMETRIA POST-INTERVENTO

VIA DEL BERSAGLIERE

VIA DELL'ARTIGLIERE

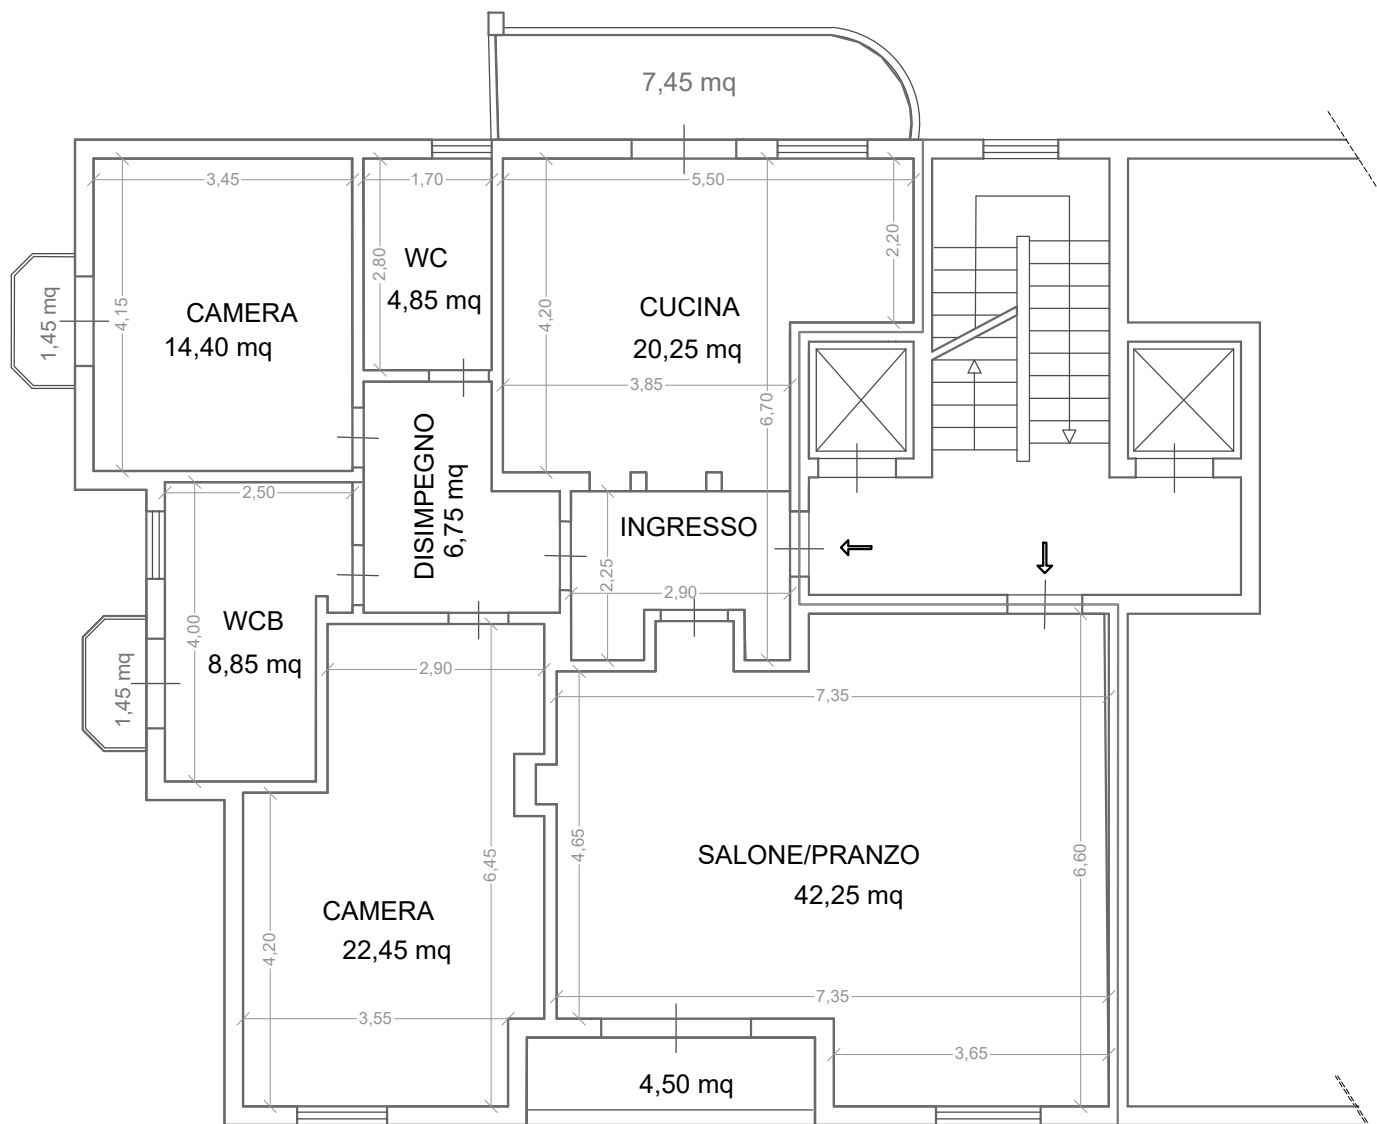

VIA DEI LEONI

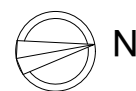

scala di rappresentazione 1:100

PIANTA PIANO QUINTO
VIA DEL BERSAGLIERE N. 75 - PALERMO (PA)
SCALA A, INT.14, PIANO 5°
F.G. 31 P.LLA 1099 SUB. 21