


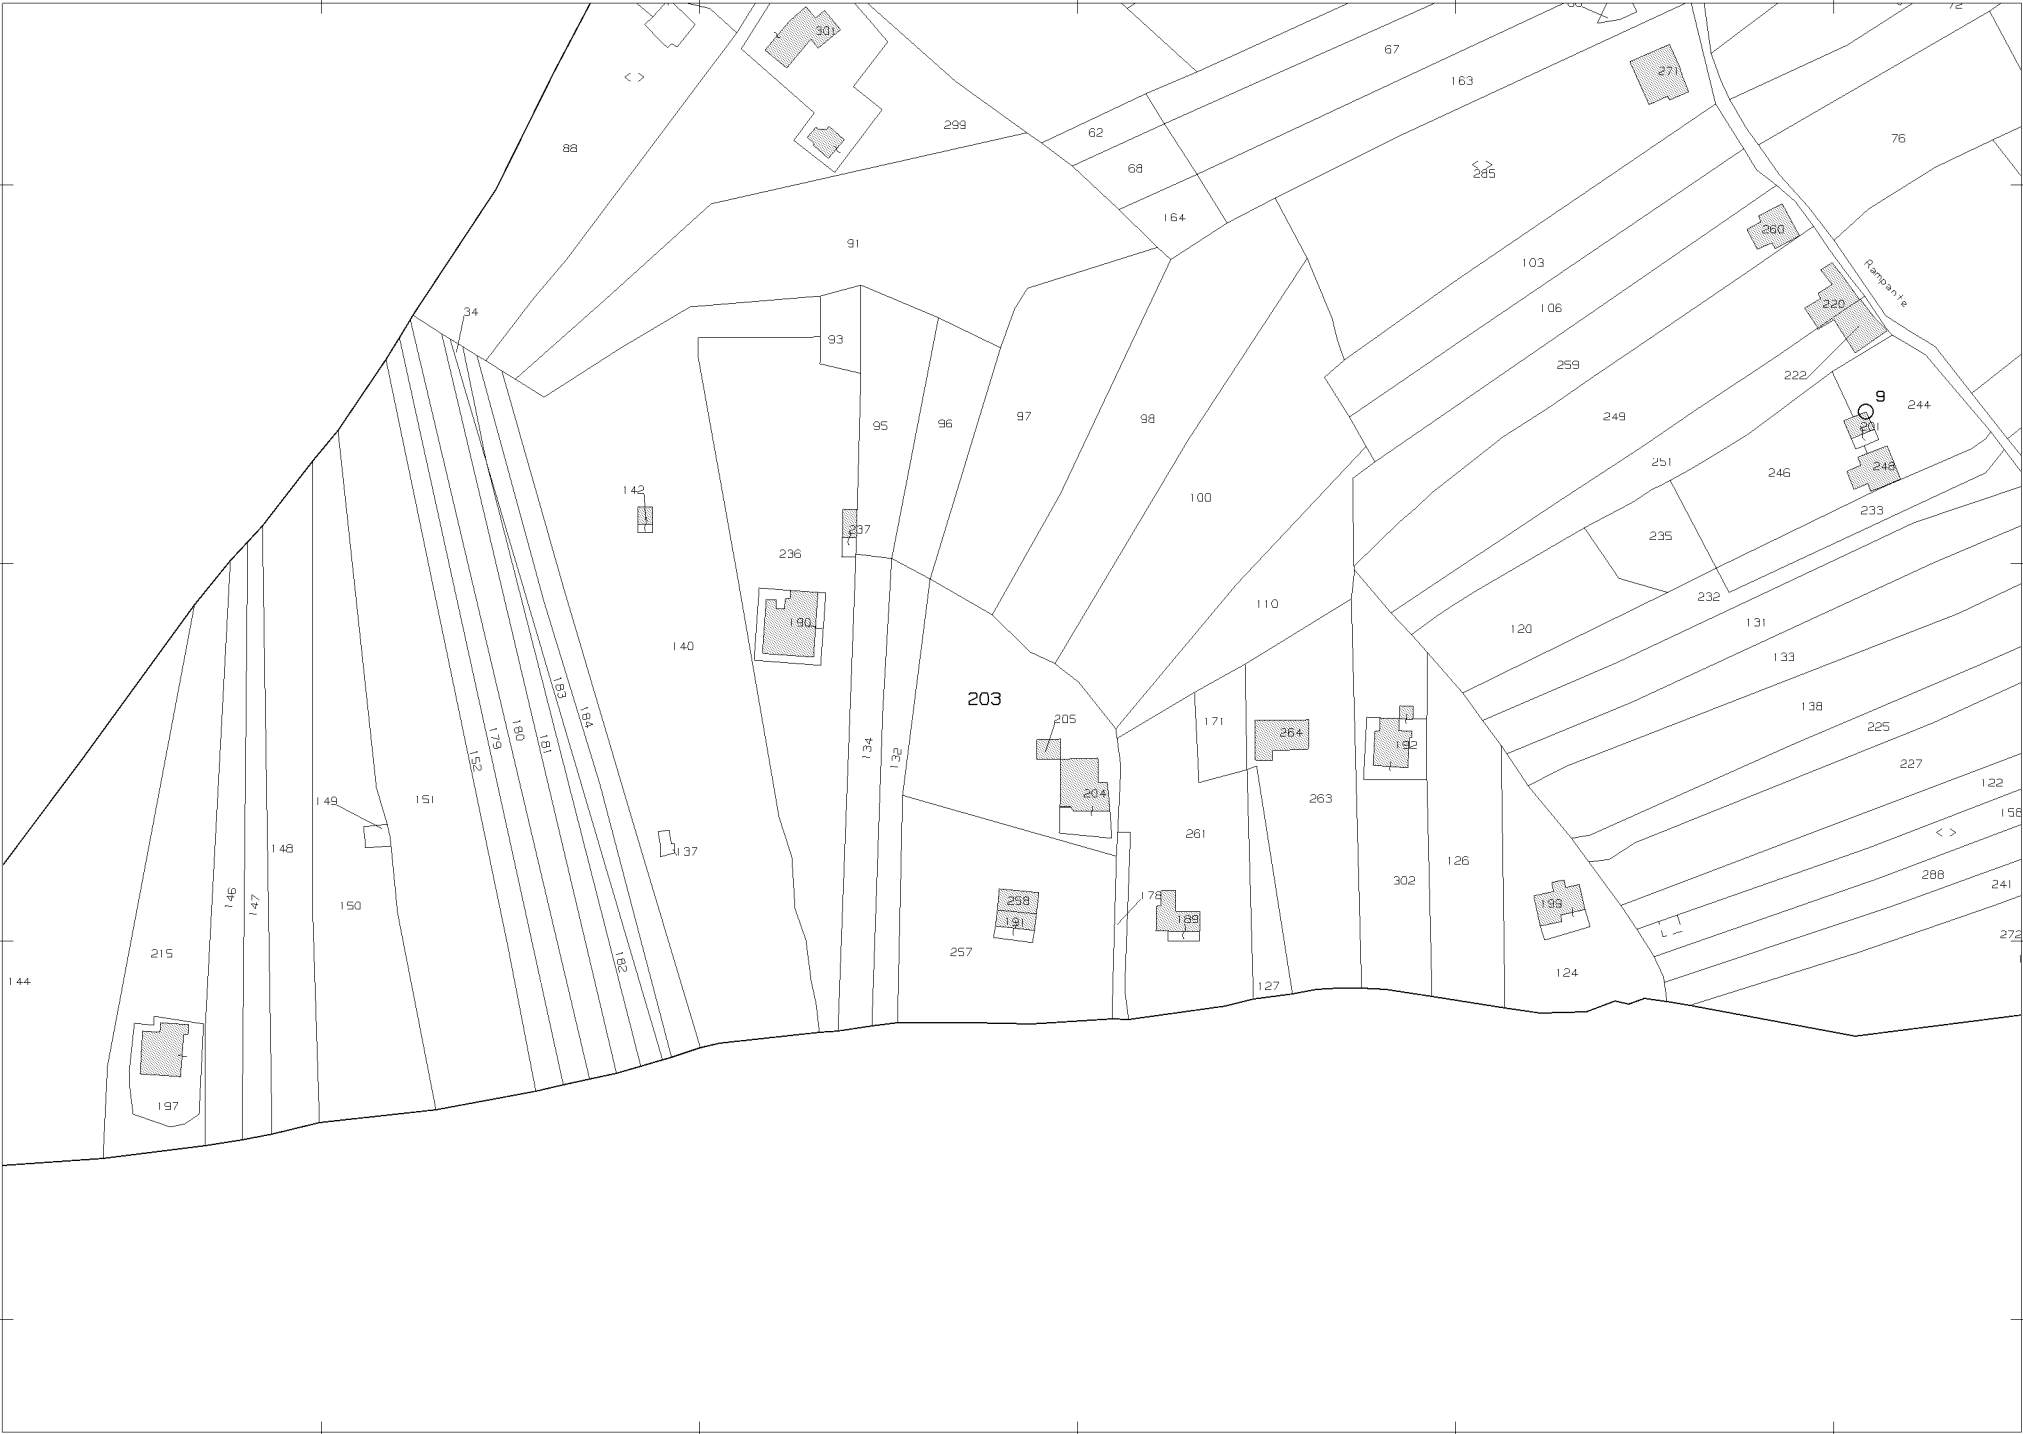

E=51300

1 Particella: 203

Agenzia delle Entrate
CATASTO FABBRICATI
Ufficio Provinciale di
Enna

Dichiarazione protocollo n. EN0005898 del 07/02/2019

Comune di Piazza Armerina

Contrada Sambuco

civ. SNC

Identificativi Catastali:

Sezione:

Foglio: 62

Particella: 204

Subalterno: 1

Compilata da:

Censore Salvatore

Iscritto all'albo:

Geometri


Prov. Enna

N. 922

Planimetria

Scheda n. 1

Scala 1:200

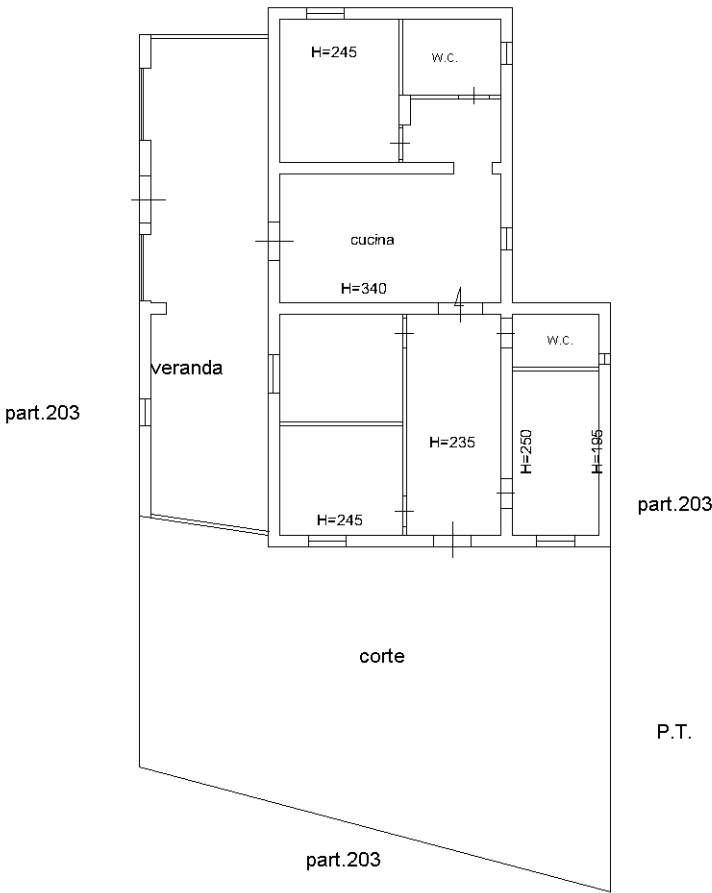

Ultima planimetria in atti

Data: 17/12/2025 - n. T14686 - Richiedente: MTTSVT77C30C342T

Totale schede: 1 - Formato di acquisizione: A4(210x297) - Formato stampa richiesto: A4(210x297)

MODULARIO
F. rig. rend. 497




MINISTERO DELLE FINANZE
DIREZIONE GENERALE DEL CATASTO E DEI SS.TT.EE.

CATASTO EDILIZIO URBANO (RDL 13-4-1939, n. 652)

MOD. **BN** (CEU)

LIRE
350

Planimetria di u.i.u. in Comune di **PIAZZA ARMERINA** via **C.DA SAMBUKO** civ. **S.N.C.**

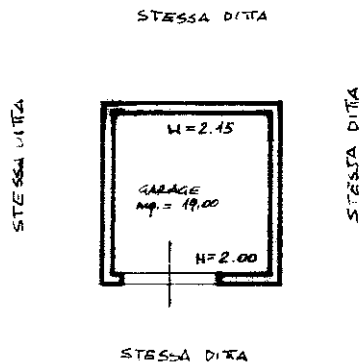


PIANO TERRA



06676993

ORIENTAMENTO

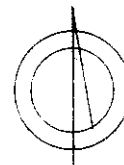

SCALA DI 1:200

Dichiarazione di N.C. ☒

Denuncia di variazione ☐

Compilata dal **ING. GUCCIO GAETANO**
(Titolo cognome e nome)

RISERVATO ALL'UFFICIO

Ultima planimetria in atti

Data presentazione: 21/10/1993 - Data: 17/12/2025 - n. T14687 - Richiedente: MTTSVT77C30C342T

Totale schede: **62** - Formato di acquisizione: A4 (210x297) - Formato stampa richiesto: A4 (210x297) della provincia di **ENNA** n. **205**

105

sub

data **15/10/93**

Firma

Guccio Gaetano

Catasto dei Fabbricati - Situazione al 17/12/2025 - Comune di PIAZZA ARMERINA (G580) - < Foglio 62 - Particella 205 - Subalterno >
Firmato DA COPERTURA DANIELA SAUSALE (G580) da TARUBAPEC S.P.A. NG CA 3 Serial#: 4cbf9191b631d6f71bc25ee86f9b756