


ALLEGATO 1
ELABORATO GRAFICO
Lotto 001

Agenzia delle Entrate
CATASTO FABBRICATI
Ufficio Provinciale di
Rieti

Dichiarazione protocollo n. RI0017284 del 16/02/2017	
Planimetria di u.i.u. in Comune di Rieti	
Viale Giulio De Iulii civ. 3	
Identificativi Catastali:	Compilata da:
Sezione:	De Nicola Vincenzo
Foglio: 76	Iscritto all'albo:
Particella: 11	Ingegneri
Subalterno: 28	Prov. Rieti N. 00751

Scheda n. 1 Scala 1:200

PIANO TERRA

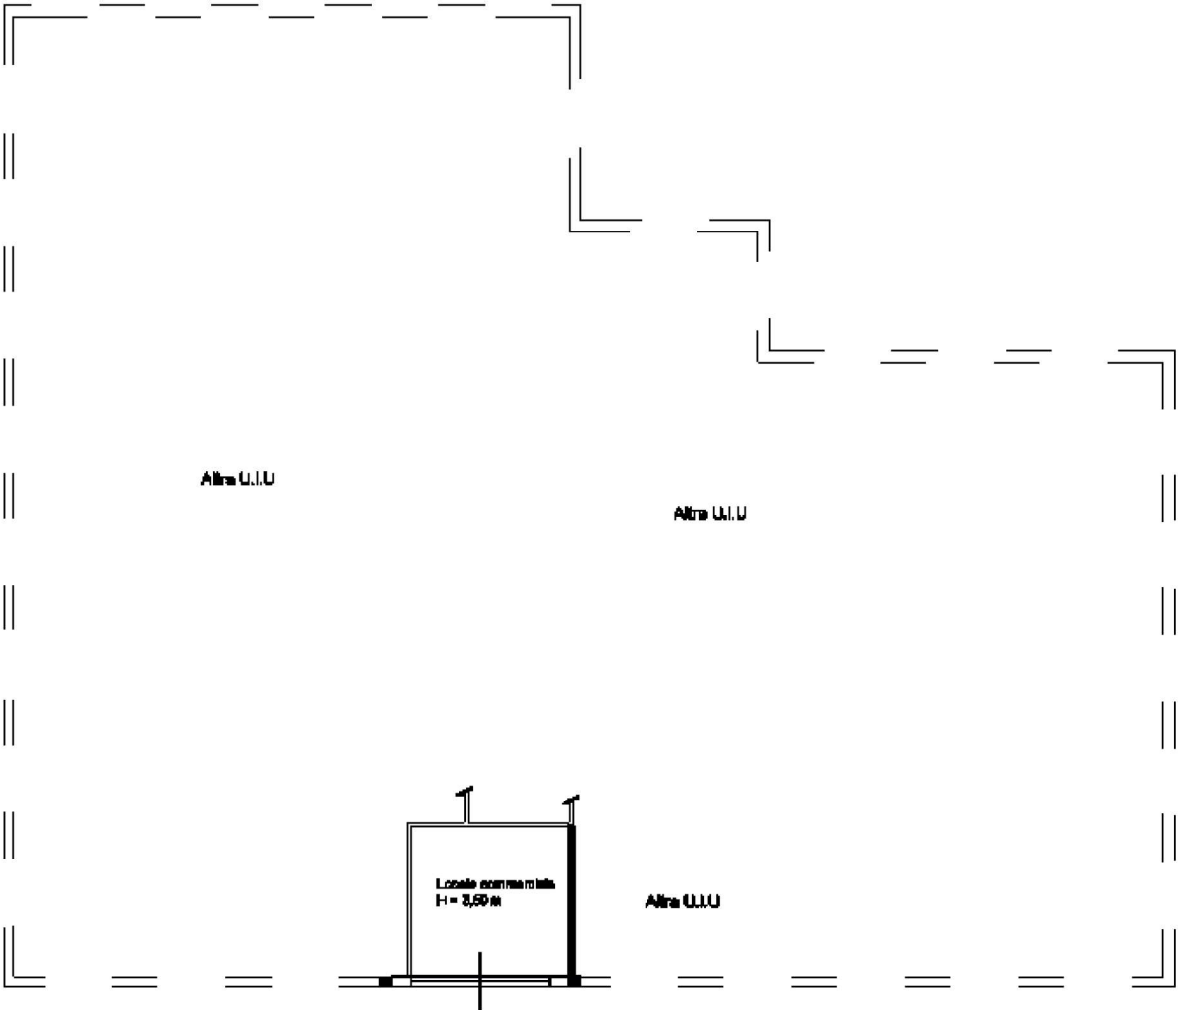

Ultima planimetria in atti