

ALLEGATO 1
ELABORATO GRAFICO
Lotto 003

Agenzia delle Entrate
CATASTO FABBRICATI
Ufficio Provinciale di
Rieti

Dichiarazione protocollo n. RI0038637 del 10/07/2019

Planimetria di u.i.u. in Comune di Rieti

De Juliiis

civ. 5

Identificativi Catastali:

Sezione: RI

Foglio: 76

Particella: 11

Subalterno: 30

Compilata da:

Roselli Albertino

Iscritto all'albo:

Geometri



Prov. Rieti

N. 523

Scheda n. 1

Scala 1:200

PIANO S1

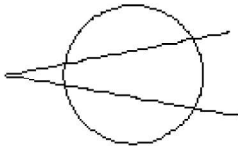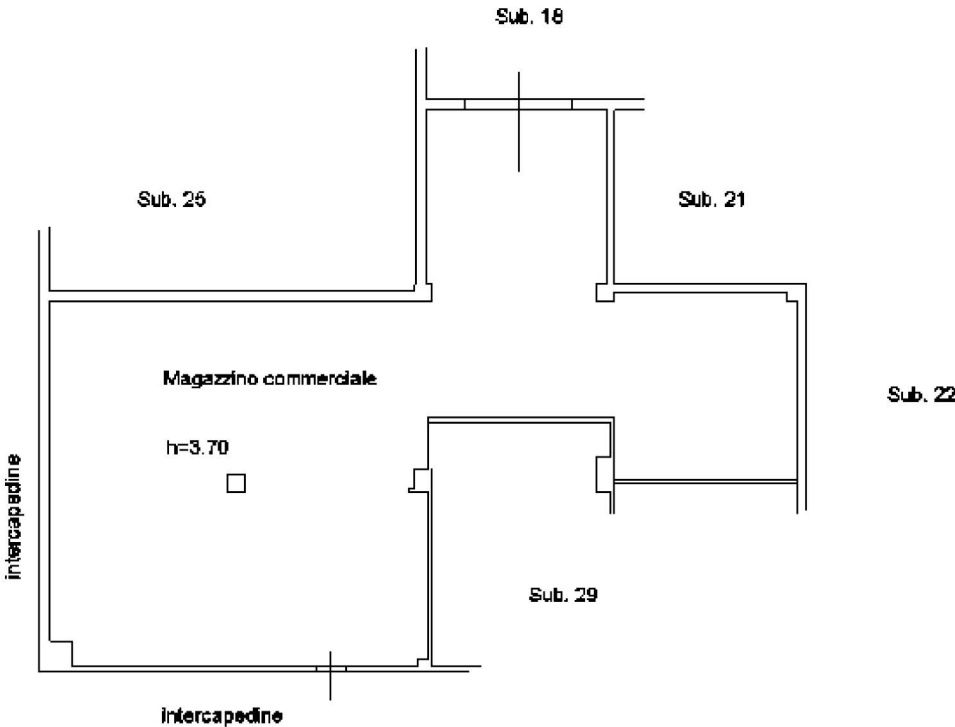

Ultima planimetria in atti