


ALLEGATO 1
ELABORATO GRAFICO
Lotto 002

Agenzia delle Entrate
CATASTO FABBRICATI
Ufficio Provinciale di
Rieti

Dichiarazione protocollo n. RI0038637 del 10/07/2019	
Planimetria di u.i.u. in Comune di Rieti	
Viale Giulio De Iulii	
civ. 3-5	
Identificativi Catastali:	Compilata da:
Sezione: RI	Roselli Albertano
Foglio: 76	Iscritto all'albo:
Particella: 11	Geometri
Subalterno: 29	Prov. Rieti
	N. 523

Scheda n. 1 Scala 1:200

PIANO TERRA

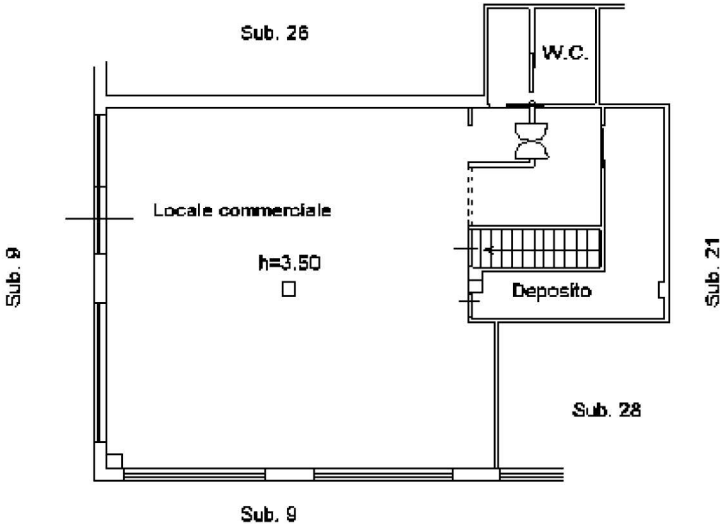

PIANO S1

