

Agenzia del Territorio
CATASTO FABBRICATI
Ufficio Provinciale di
Torino

Dichiarazione protocollo n. TO0152492 del 06/04/2006

Planimetria di u.i.u. in Comune di Oulx

Via Della Cappella

civ. 11

Identificativi Catastali:

Sezione:

Foglio: 35

Particella: 5


Subalterno: 103

Scheda n. 1


Scala 1:200

Piano primo

h=m2.55

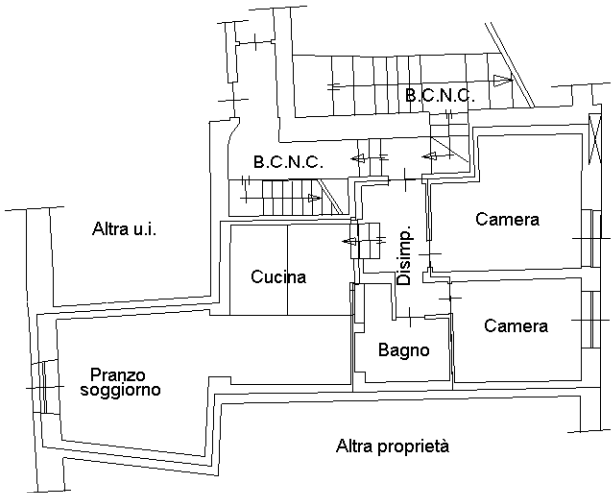

NORD

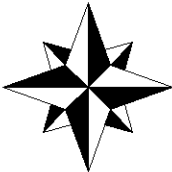

Ultima planimetria in atti

Data: 27/10/2025 - n. T91996 - Richiedente: GRVLSN81B65L219Z

Totale schede: 1 - Formato di acquisizione: A4(210x297) - Formato stampa richiesto: A4(210x297)