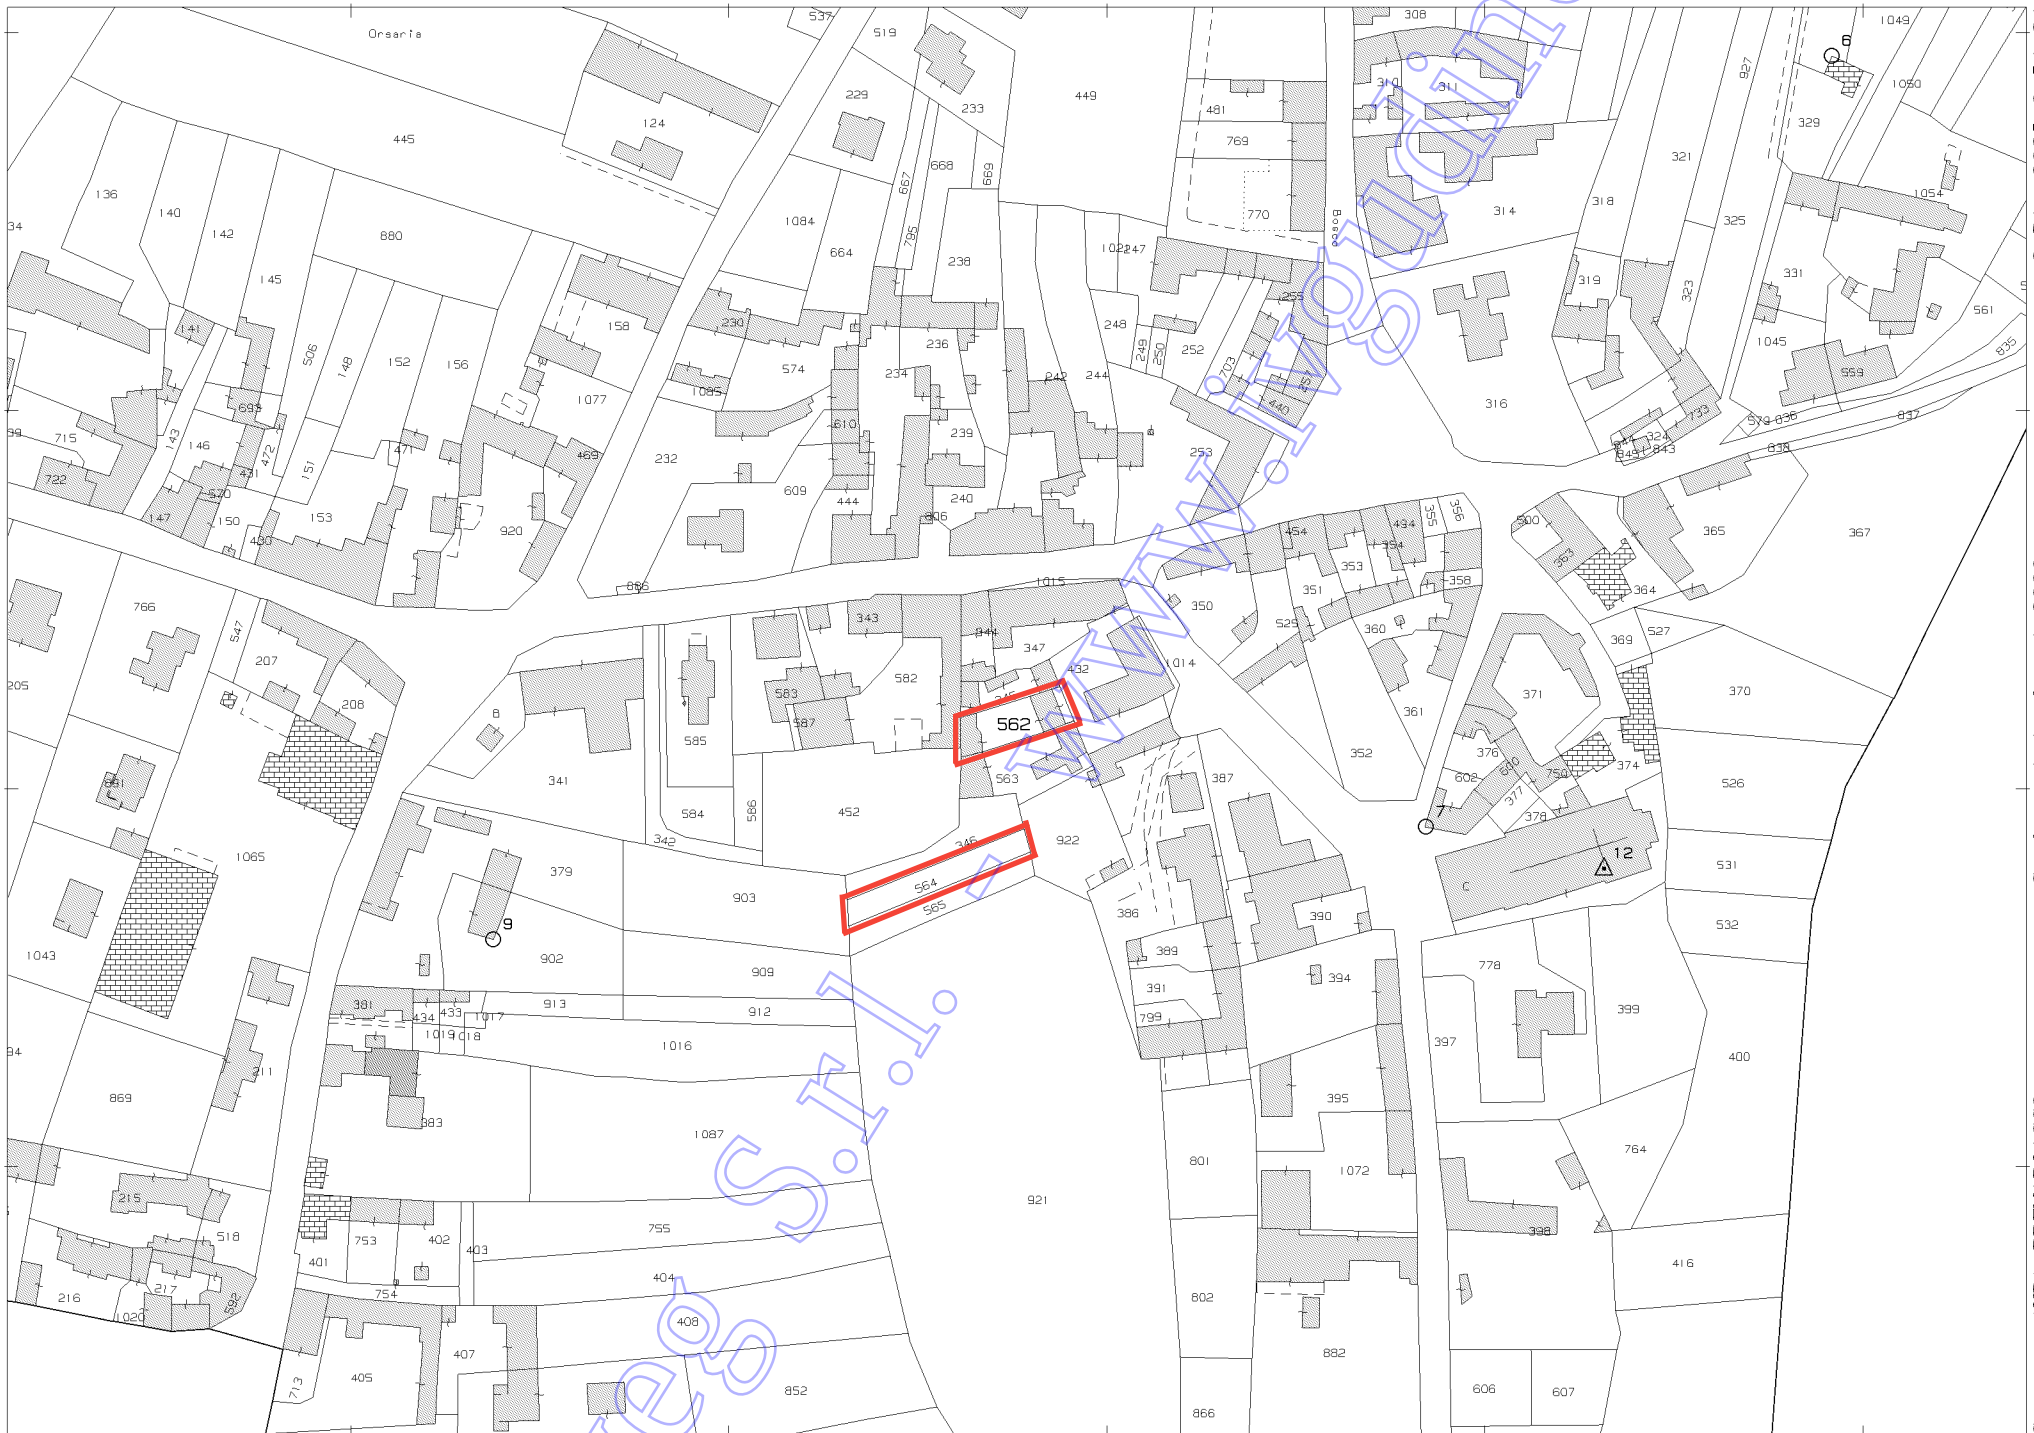


Comune: (UD) PREMARIACCO
Foglio: 22
Scala originale: 1:2000
Dimensione cornice: 534.000 x 378.000 m. Protocollo pratica T65178/2025
2-Dic-2025 9:54:24

1 Particella: 562

www.visure.it Visure S.r.l.

Agenzia del Territorio
CATASTO FABBRICATI
Ufficio Provinciale di
Udine

Dichiarazione protocollo n. UD0015612del 28/01/2013

Planimetria di u.i.u. in Comune di Premariacco

Via San Ulderico civ. 17

Identificativi Catastali:
Sezione:
Foglio: 22
Particella: 562
Subalterno:


Compilata da:
Coceancig Gianpaolo

Iscritto all'albo:
Periti Edili


Prov. Udine N. 02774

Scheda n. 1 Scala 1:200


PIANO TERRA

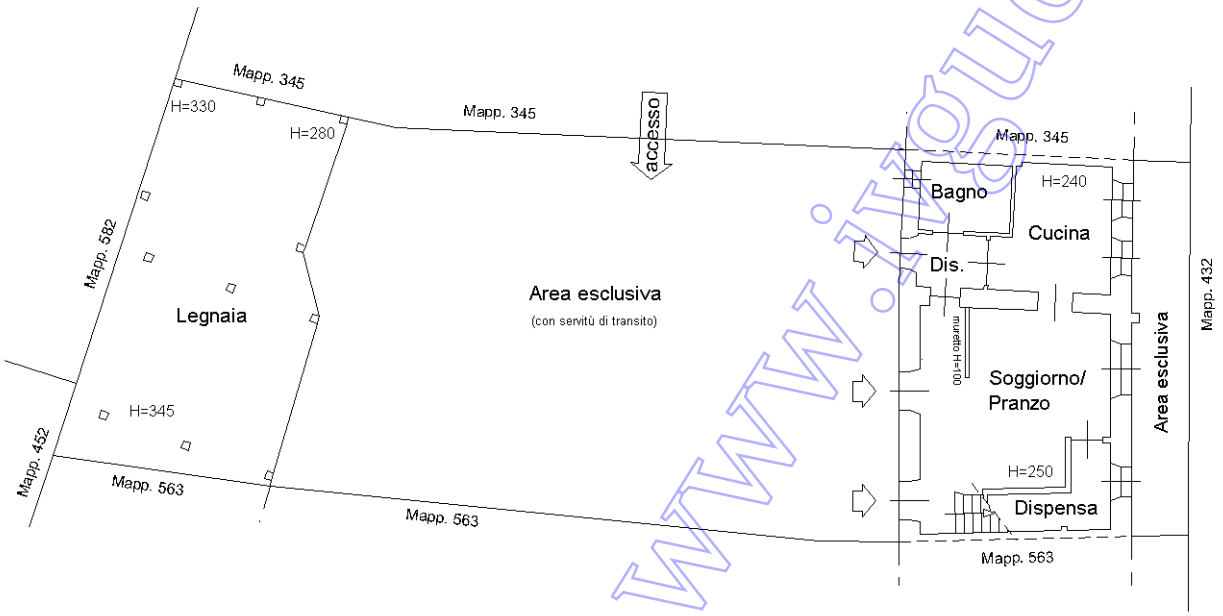


PIANO SECONDO

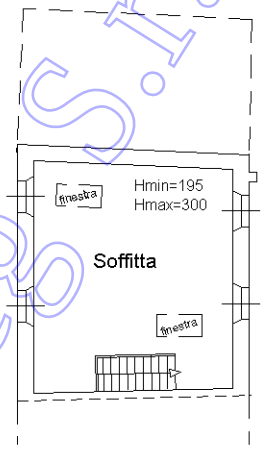

PIANO PRIMO

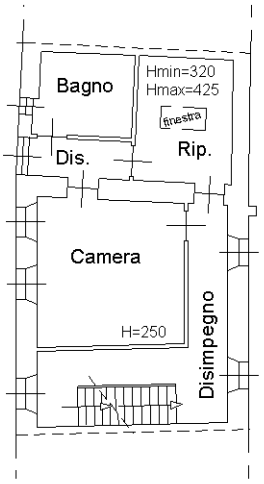

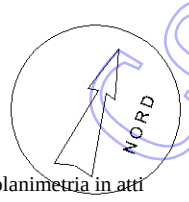

Ultima planimetria in atti


Data: 02/12/2025 - n. T25148 - Richiedente: CHSLSE74M48L483S
Totale schede: 1 - Formato di acquisizione: A4(210x297) - Formato stampa richiesto: A4(210x297)

Catasto dei Fabbricati - Situazione al 02/12/2025 - Comune di PREMARIACCO(H029) - < Foglio 22 - Particella 562 - Subalterno >
VIA SANT' ULDERICO n. 17 Piano T-1 - 2

10 mm

Covegs.r.l. - www.ivguidine.it

DOCUMENTAZIONE FOTOGRAFICA – *rif. Procedura n.204/2025 Esecuzioni immobiliari*

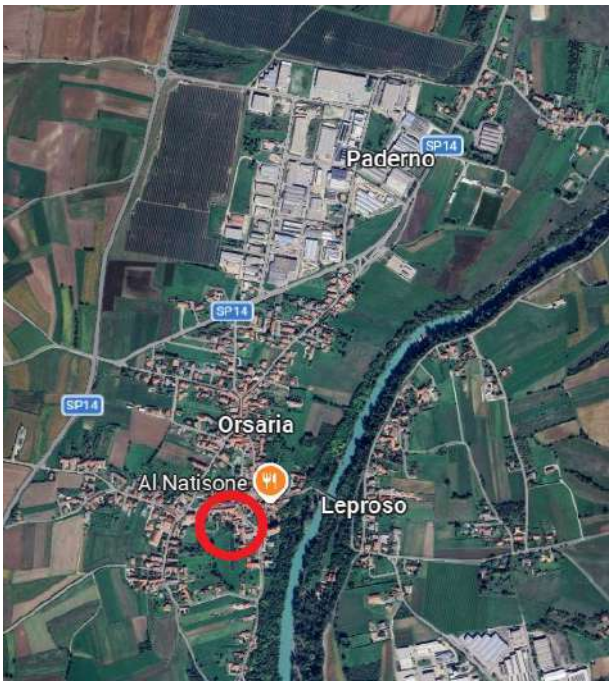

contesto generale



geolocalizzazione


viabilità/contesto urbano


viabilità/contesto urbano


accesso carraio e pedonale


vista fronte principale


vista retro

Comag S.r.l. - www.immobiliare.it




fabbricato accessorio



terreno pc.564



cucina

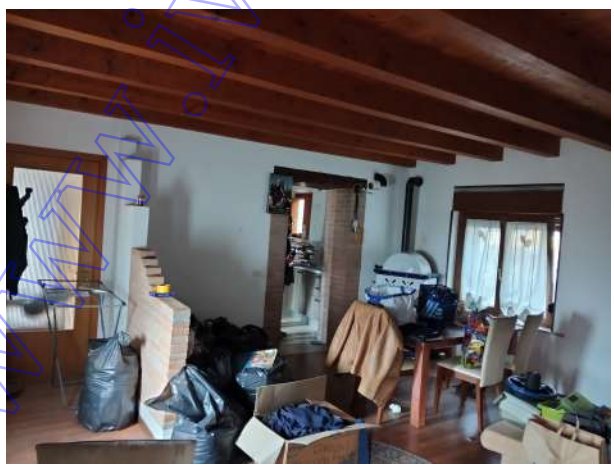

soggiorno/pranzo



vano scale



camera

Covec S.r.l. - www.ivgudine.it



bagno



soffitta



fabbricato accessorio



fabbricato accessorio

Coveg S.r.l. - www.ivguidine.it