


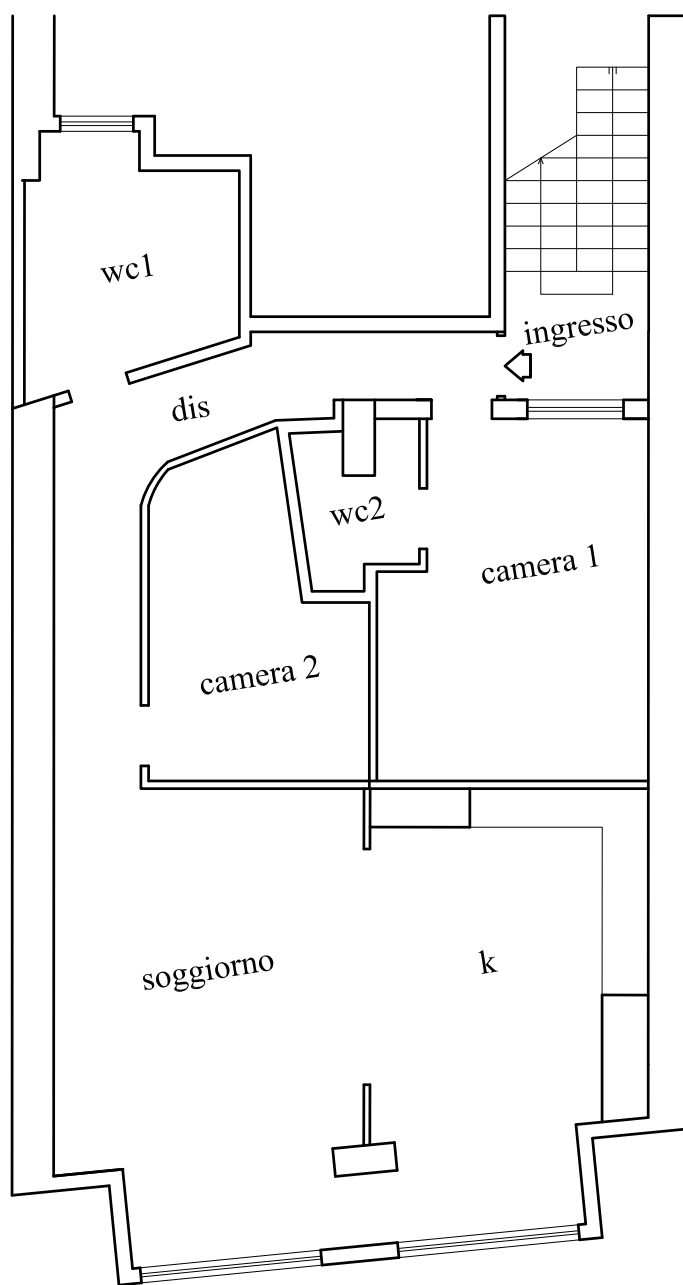

TRIBUNALE DI NAPOLI NORD
UFFICIO ESECUZIONI IMMOBILIARI
Procedimento RGE 90/22 GE dott.sa P. CASERTA
LOTTO UNICO - sito in CAIVANO -NA-
Via F.LLI ROSSELLI, 21
Catasto Fabbricati foglio 23 p.lla 1778 sub 2
LOCALI PIANO PRIMO - RILIEVO STATO DEI LUOGHI
pianta scala 1:100