


Ultima planimetria in atti

Data: 03/11/2025 - n. T607134 - Richiedente: Telematico


Totale schede: 1 - Formato di acquisizione: A3(297x420) - Formato stampa richiesto: A4(210x297) - Fattore di scala non utilizzabile

AGENZIA DELLE ENTRATE
CATASTO FABBRICATI
Ufficio provinciale di Perugia


ELABORATO PLANIMETRICO	Compilato da: Pelliccioni Marco	Iscritto all'albo: Geometri	Prov. Perugia	N. 3553
Comune di Spello	Sesione: Foglio: 44	Particella: 1029	PRP n. 5348 n. 06/06/2023	del del
Dimostrazione grafica dei subalterni				
Tipo Mappale n.			del	Scala 1 : 500

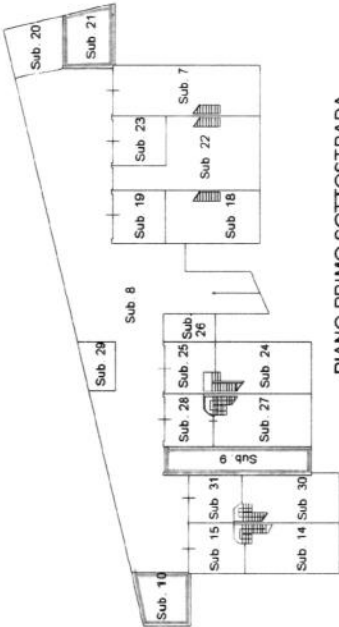

PIANO PRIMO SOTTOSTRADA

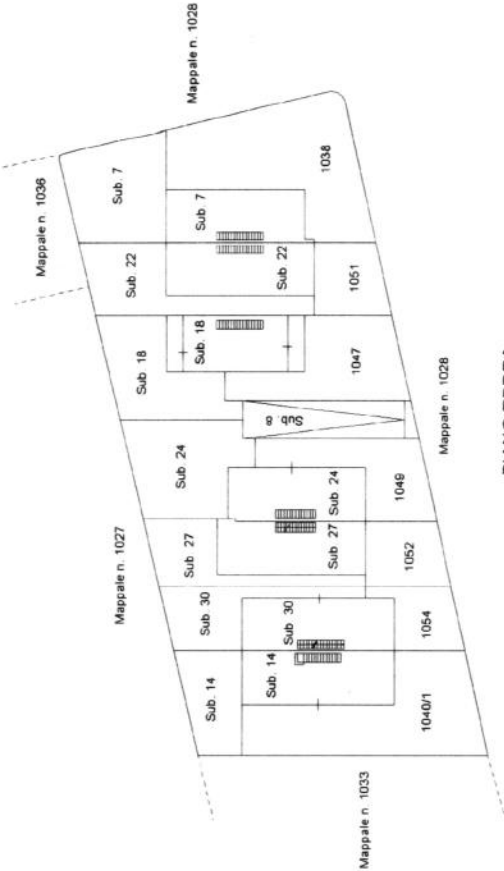

PIANO TERRA

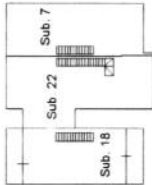


PIANO PRIMO




PIANO SECONDO




ELABORATO PLANIMETRICO	Compilato da: Di Cola Mirko	Iscritto all'albo: Geometri	Prov. Perugia	N. 04374
Comune di Spello	Sesione: Foglio: 44	Particella: 1030	Prp. n. 1209/2025	del
Dimostrazione grafica dei subalterni				
Tipo Mappale n.			del	Scala 1 : 500

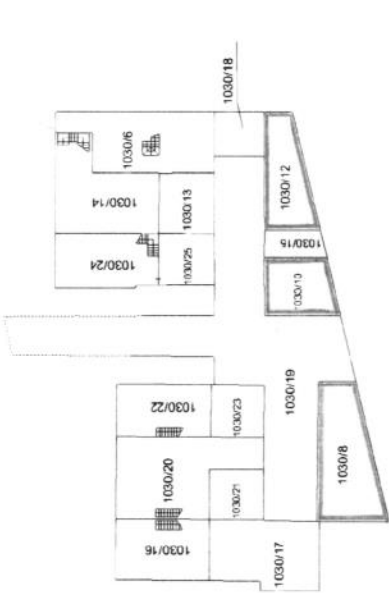


PIANO PRIMO SOTTOSTRADA

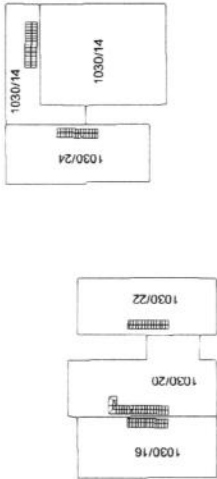

PIANO PRIMO

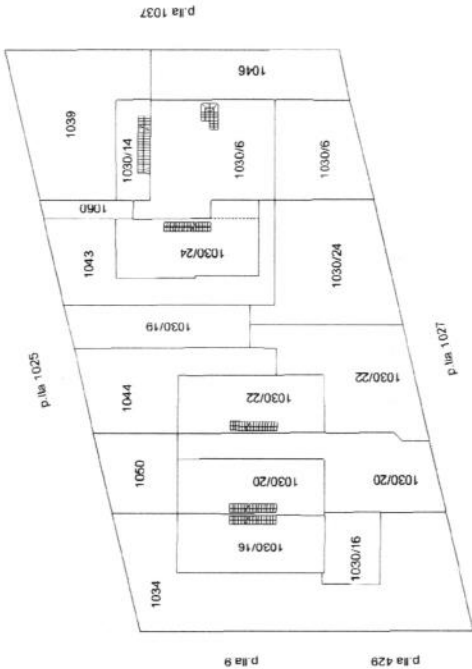

PIANO TERRA

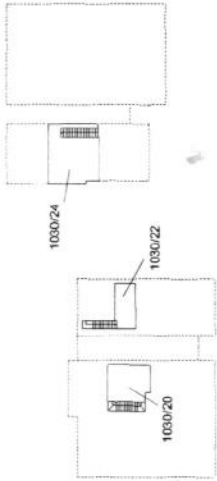

PIANO SECONDO


Agenzia delle Entrate
CATASTO FABBRICATI
 provinciate di Perugia




ELABORATO PLANIMETRICO	
Compilato da: Pelliccioni Marco	
Iscritto all'albo: Geometri	
Prov. Perugia	N. 3553

Agenzia delle Entrate
CATASTO FABBRICATI
Ufficio Provinciale di
Perugia


Comune di Spello	Protocollo n. PG0055720 del 07/04/2022
Sezione: Foglio: 44 Particella: 1032	Tipo Mappale n. del
Dimostrazione grafica dei subalterni	
Scala 1 : 500	

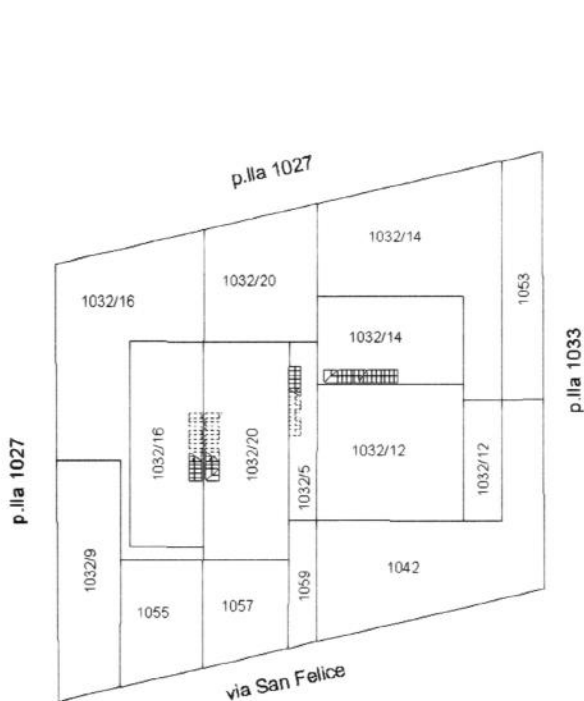


PIANO TERRA

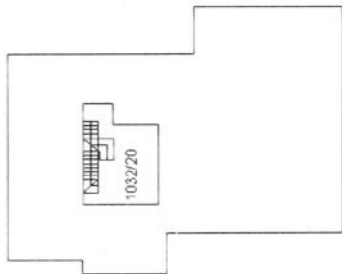

PIANO SECONDO

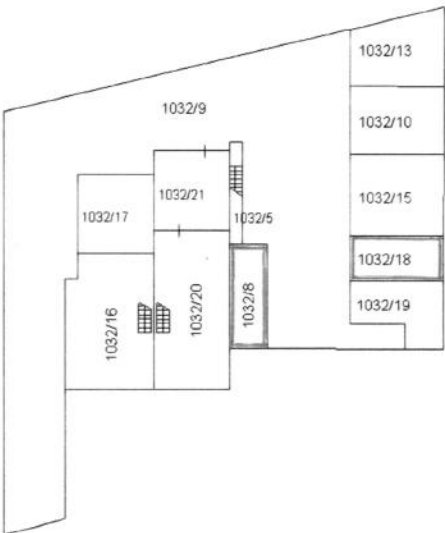

PIANO PRIMO
SOTTOSTRADA

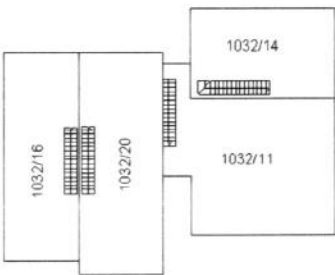

PIANO PRIMO



Ultima planimetria in atti