


RILIEVO DELLO STATO DEI LUOGHI - ESEC.IMM. RGE 43-2023
BRINDISI - VIA TORPIEDINERE CFNTAURO
N.

PIANO PRIMO

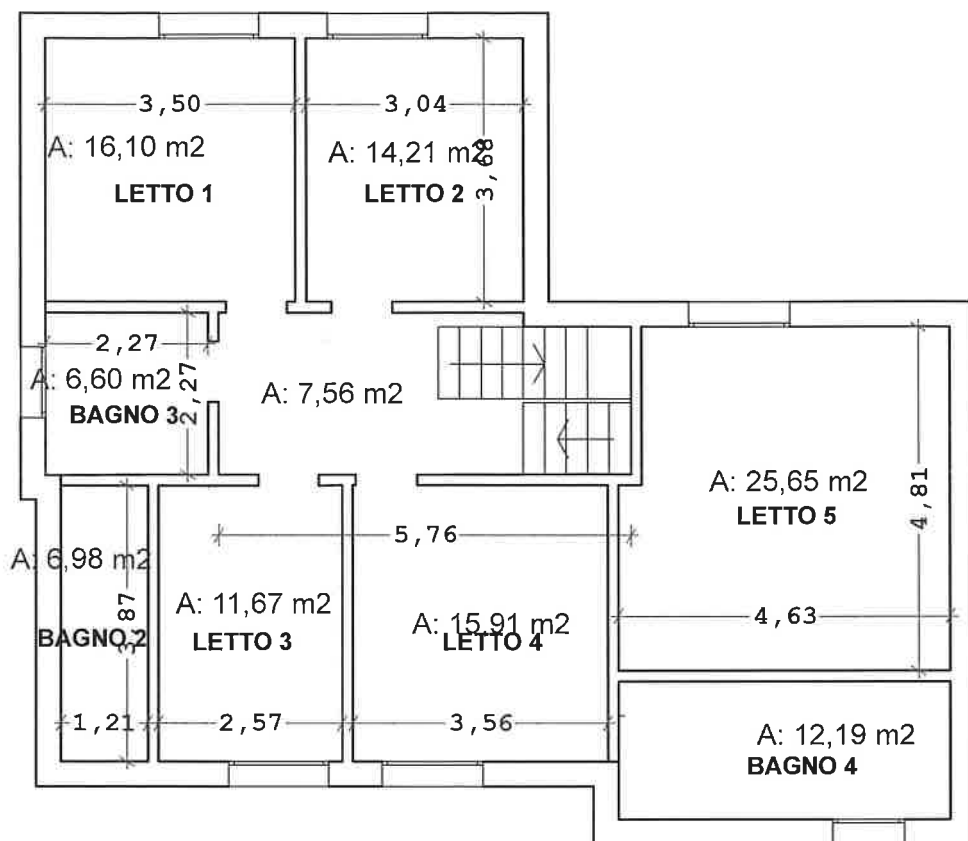


CALCOLO DELLA SUPERFICIE COMMERCIALE
(PIANO PRIMO)

AMBIENTE	SUPERFICIE LORDA	COEFFICIENTE	STATO DI MANUTENZIONE	SUPERFICIE COMMERCIALE
LETTO 1	16,10	1,00	BUONO	16,10
LETTO 2	14,21	1,00	BUONO	14,21
LETTO 3	11,67	1,00	BUONO	11,67
LETTO 4	15,91	1,00	BUONO	15,91
LETTO 5	25,65	1,00	BUONO	25,65
DISIMPEGNO	7,65	1,00	BUONO	7,65
BAGNO 2	6,98	1,00	BUONO	6,98
BAGNO 3	6,60	1,00	BUONO	6,60
BAGNO 4	12,19	1,00	BUONO	12,19
TOTALE SUPERFICIE COMMERCIALE MQ				116,96

PIANO RIALZATO


CALCOLO DELLA SUPERFICIE COMMERCIALE
(PIANO RIALZATO)

AMBIENTE	SUPERFICIE LORDA	DIFFICULTÀ	STATO DI MANUTENZIONE	SUPERFICIE COMMERCIALE
INGRESSO SALA	36,06	1,00	BUONO	36,06
TINELLO	32,80	1,00	BUONO	32,80
PRANZO	25,65	1,00	BUONO	25,65
BAGNO 1	5,27	1,00	BUONO	5,27
CUCININO	6,99	1,00	BUONO	6,99
DISIMPEGNO	3,41	1,00	BUONO	3,41
VANO SCALA	7,94	1,00	BUONO	7,94
BALCONE	15,19	0,25	BUONO	3,79
GIARDINO fino a 120 MQ	120	0,10	BUONO	12,00
GIARDINO oltre 120 MQ	360	0,02		7,00
TOTALE SUPERFICIE COMMERCIALE MQ				140,91

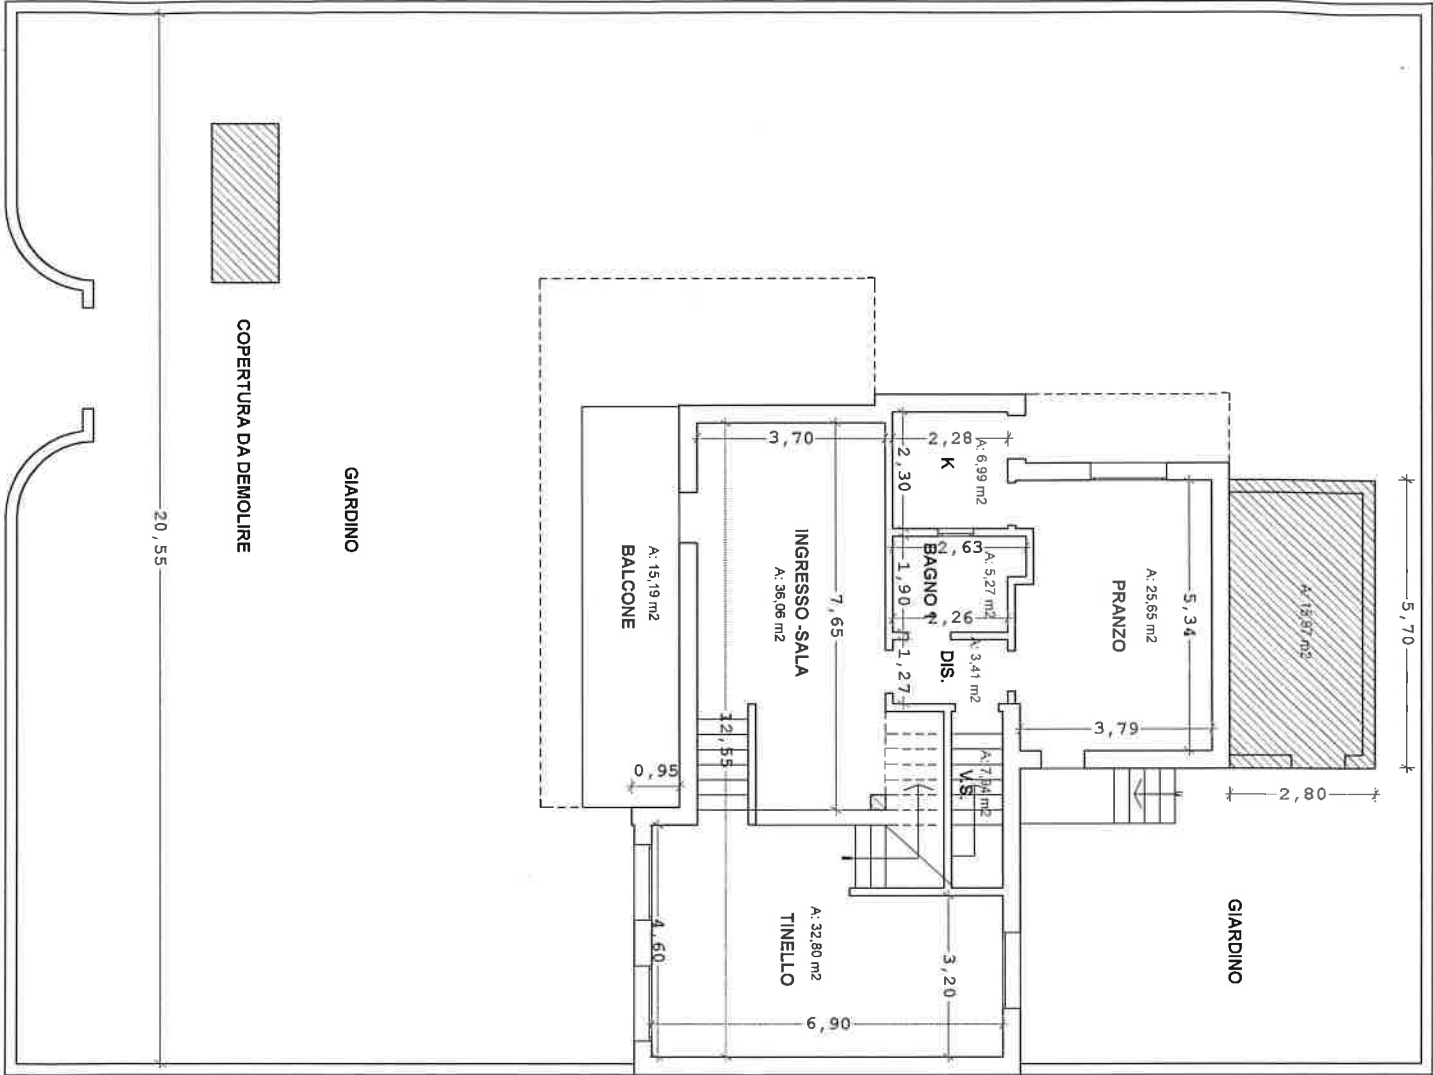

RILIEVO DELLO STATO DEI LUOGHI - ESEC.IMM. RGE 43-2023
BRINDISI - VIA TORPIEDINERE CENTAURO

PIANO RIALZATO

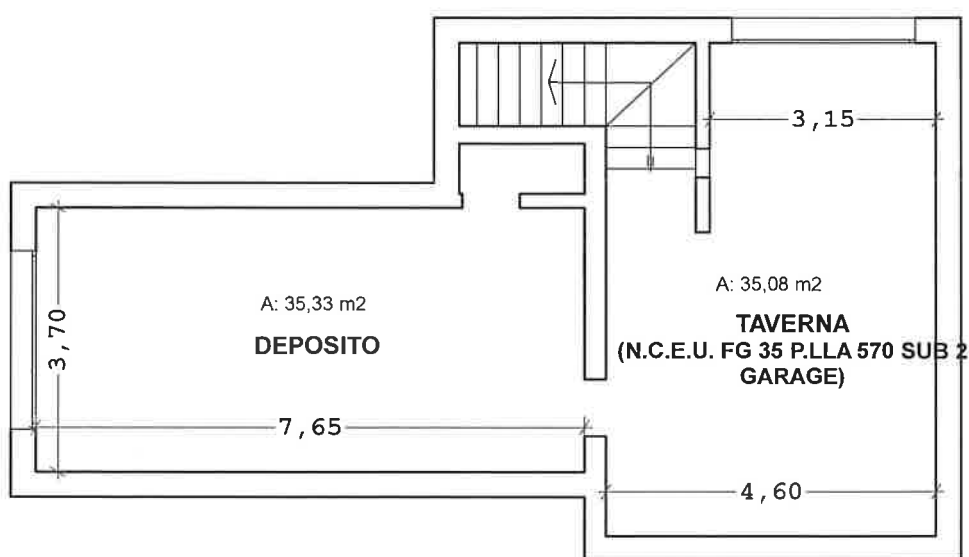

CALCOLO DELLA SUPERFICIE COMMERCIALE
(PIANO SEMINTERRATO)


AMBIENTE	SUPERFICIE LORDA	COEFFICIENTE	STATO DI MANUTENZIONE	SUPERFICIE COMMERCIALE
TAVERNA	35,08	1,00	BUONO	35,08
DEPOSITO	35,33	0,50	BUONO	17,66
TOTALE SUPERFICIE COMMERCIALE MQ				52,74

MODULARIO
F. rig. rend. 487

MINISTERO DELLE FINANZE
DIREZIONE GENERALE DEL CATASTO E DEI SS.TT.EE.
CATASTO EDILIZIO URBANO (RDL 13-4-1939, n. 652)

MOD. **BN** (CEU)LIRE
250


Planimetria di u.i.u. in Comune di BRINDISI via A. DEMONINARI CIV.

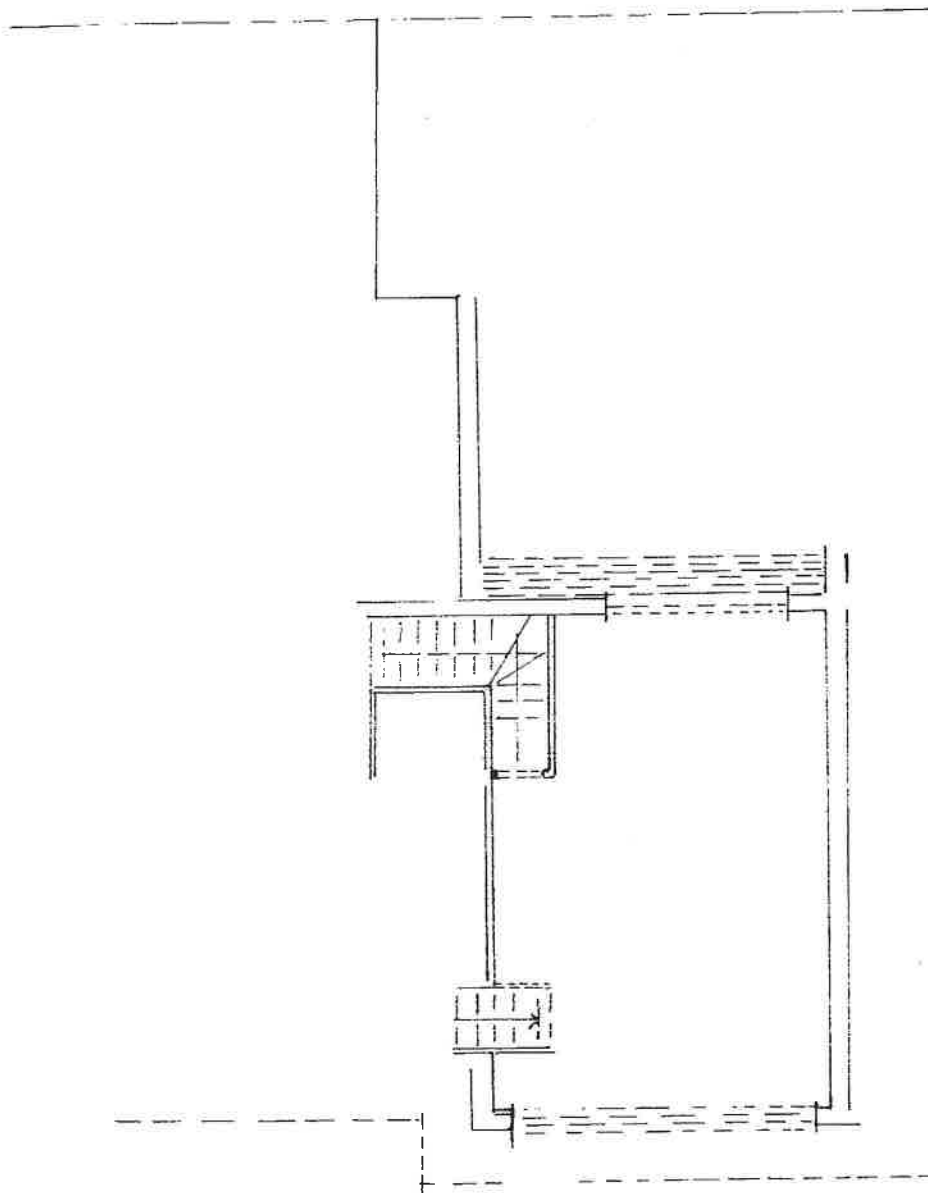

H. 2.80

Piano 1ss.

ORIENTAMENTO

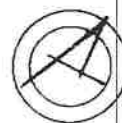

SCALA DI 1:100



04378188

Dichiarazione di N.C. ☐
Denuncia di variazione ☐

Compilata dal C. CECILIO BENITO A.
(Titolo, cognome e nome)

RISERVATO ALL'UFFICIO

Data presentaz

Data: 25/09/2023

Totale schede

Divisione: A4

Scritto all'atto del GEOMETRIdata 7-7-93

Firma

MODULARIO
F. rig. rend. 487



MINISTERO DELLE FINANZE
DIREZIONE GENERALE DEL CATASTO E DEI SS.TT.EE.
CATASTO EDILIZIO URBANO (RDL 13-4-1939, n. 652)


MOD. BN (CEU)

LIRE
280


Planimetria di u.i.u. in Comune di BRINDISI via A. DEMONINARSI

civ.


PIANO ISS.

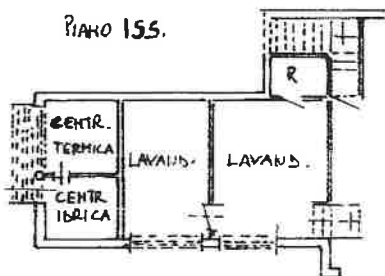

PIANO 1'

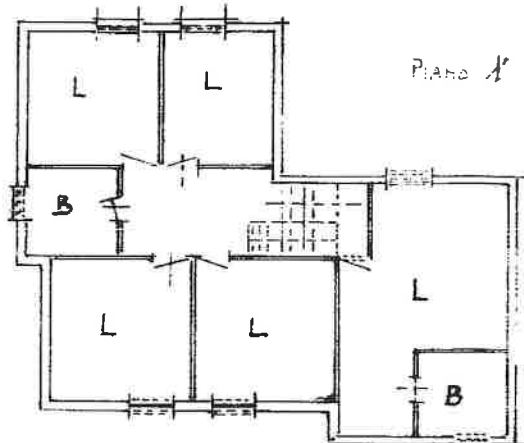


P.1

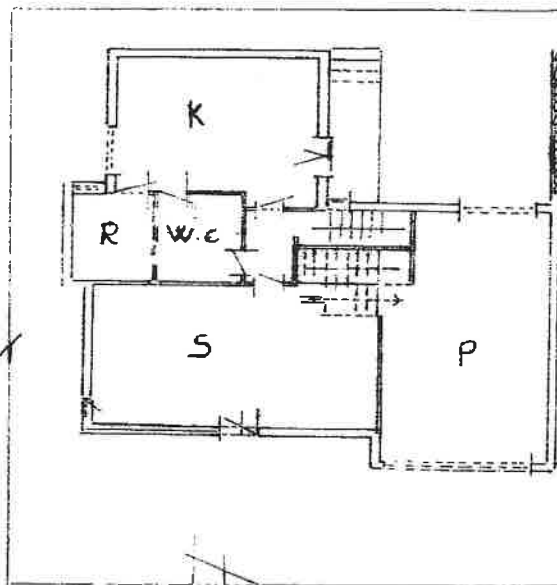

VIA A DEMONINARSI

ORIENTAMENTO

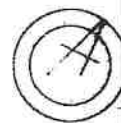

SCALA di 1:200

Dichiarazione di N.C. ☒
Denuncia di variazione ☐

Compilata dal COCCIOLO BENITO ANTONIO
(Titolo, cognome e nome)

RISERVATO ALL'UFFICIO

Data presa 28/06/2023 Data: 28/06/2023 - n. T118313 - Richiedente: CNTPQL58T03H822J

Totale 4 Divisione: A4(210x297) Formato stampa: A4(210x297) della provincia di BRINDISI n. 281

data 7/7/93 Firma COCCIOLO BENITO ANTONIO



Comune di BRINDISI (B180) - Foglio 55 - Particella 570 - Subalterno 1 >
Catasto di Fabbricati - Situazione al 28/06/2023
VIA TORPEDINIERA CENTAURO Piano I