



BOX IN GENOVA - PEGLI, VIA LE MODUGNO civ. 31

DIFFORMITA' DALLA PLANIMETRIA CATASTALE

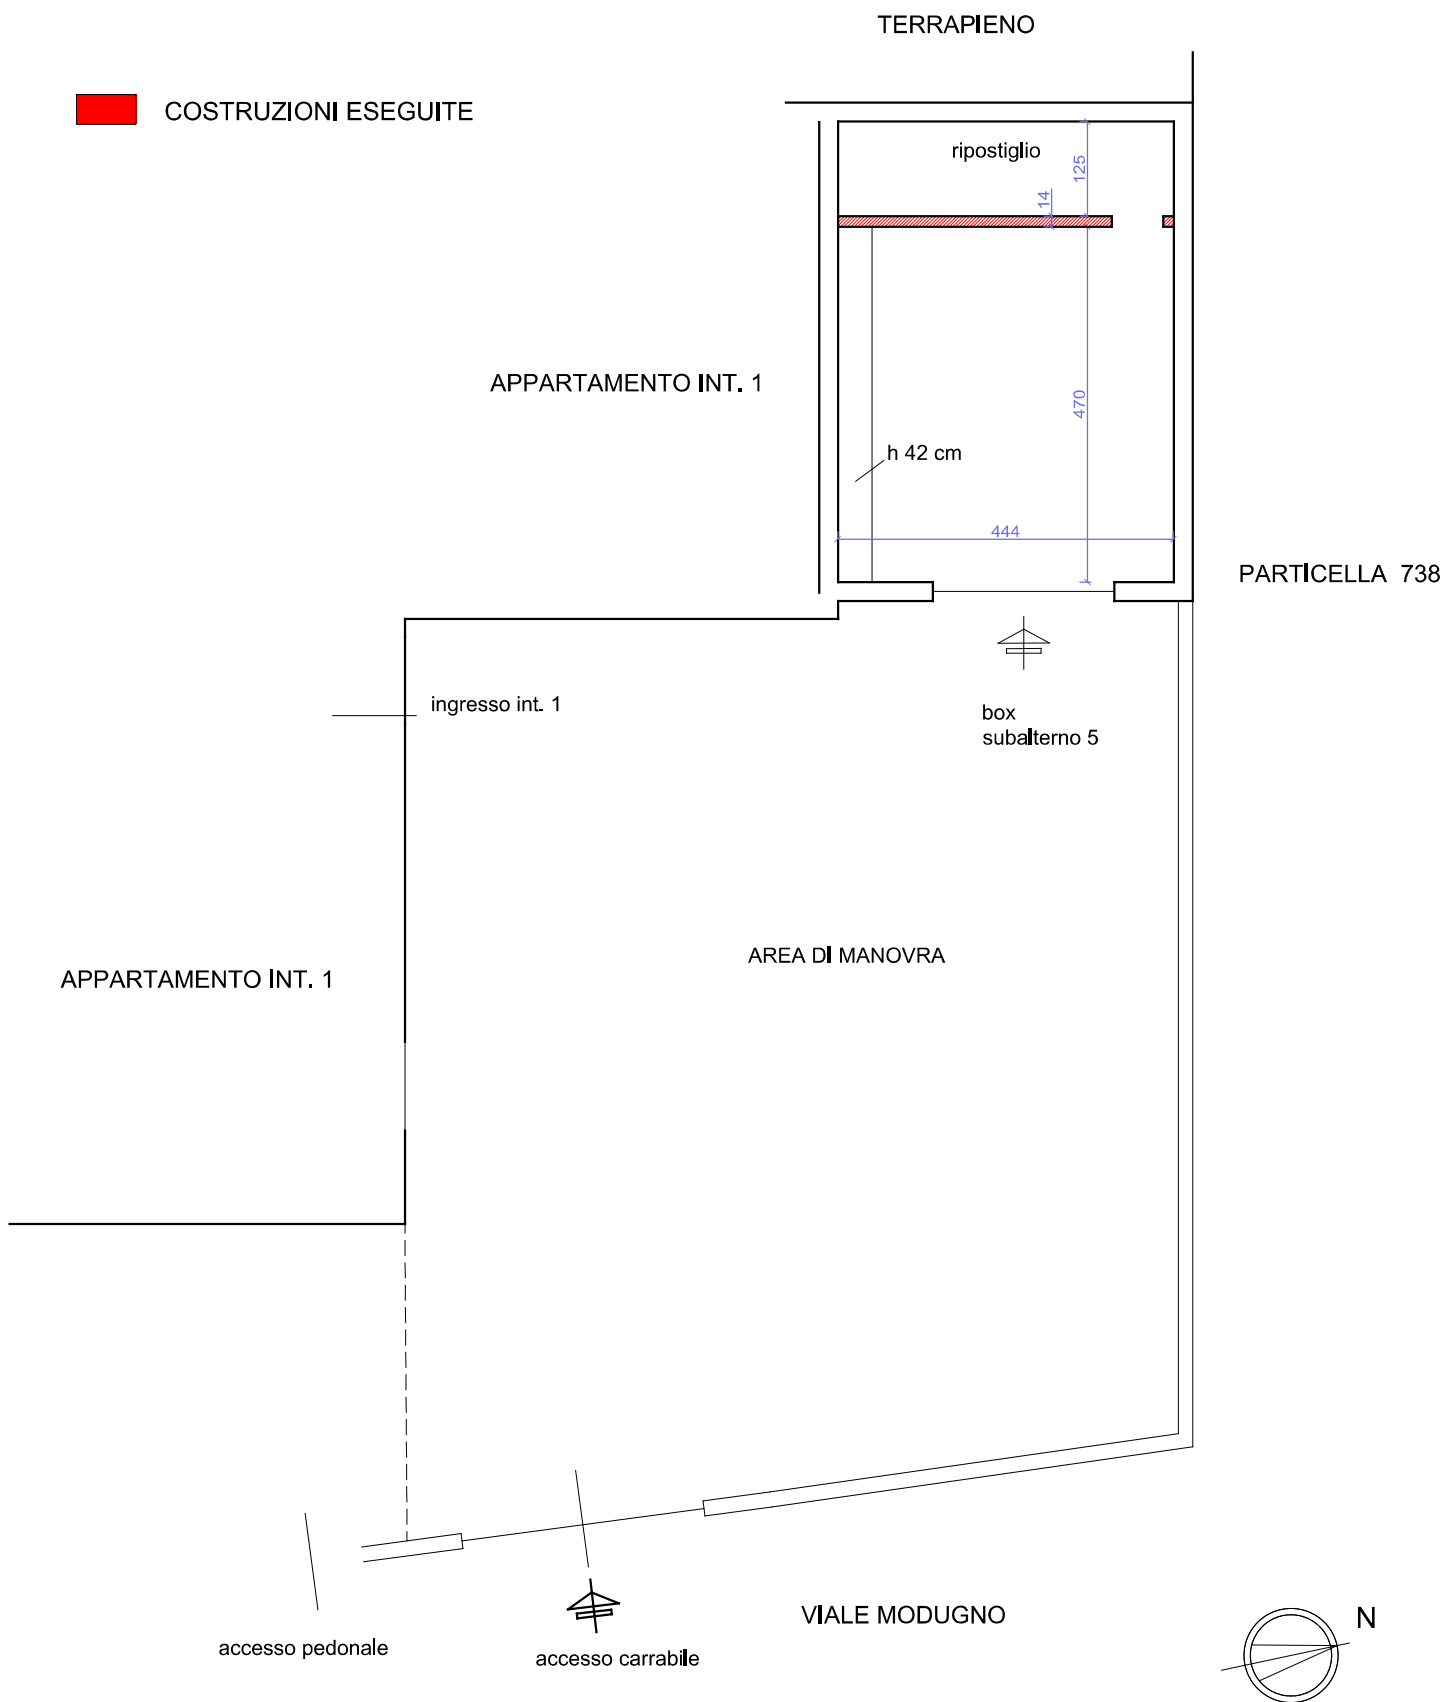

BOX IN GENOVA - PEGLI, VIA LE MODUGNO civ. 31

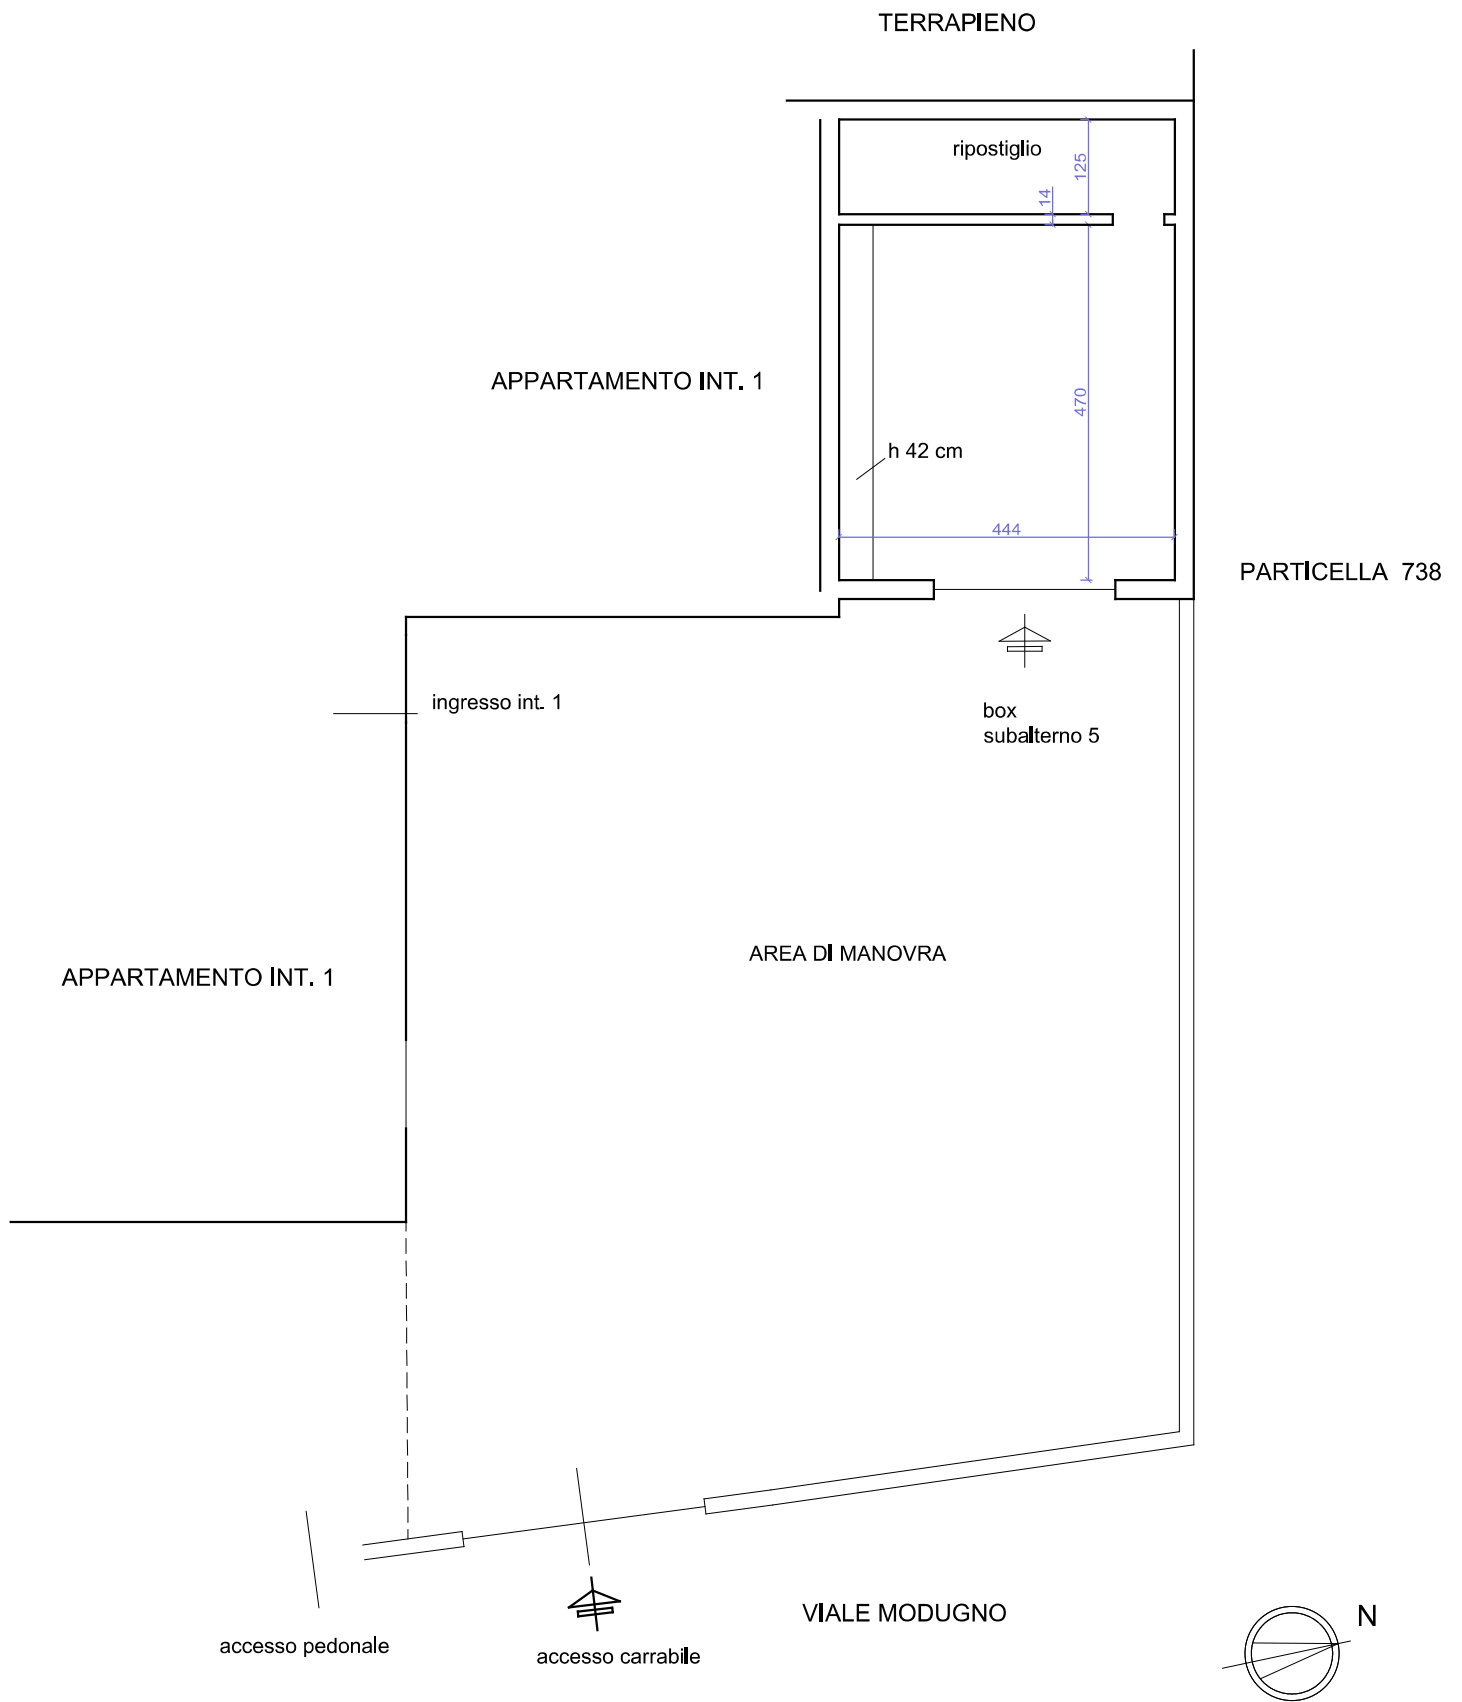

Agenzia delle Entrate
CATASTO FABBRICATI
Ufficio Provinciale di
Genova

Dichiarazione protocollo n. GE0058346 del 17/03/2026

Comune di Genova - Pegli/voltri

Viale Giorgio Modugno

civ. 31

Identificativi Catastali:

Sezione: PEG

Foglio: 44

Particella: 48

Subalterno: 5

Compilata da:

Repetto Simone

Iscritto all'albo:

Geometri

Prov. Genova


N. 3682

Planimetria

Scheda n. 1

Scala 1:200

PIANO TERRA
CIV. 31
H: 3,00 m

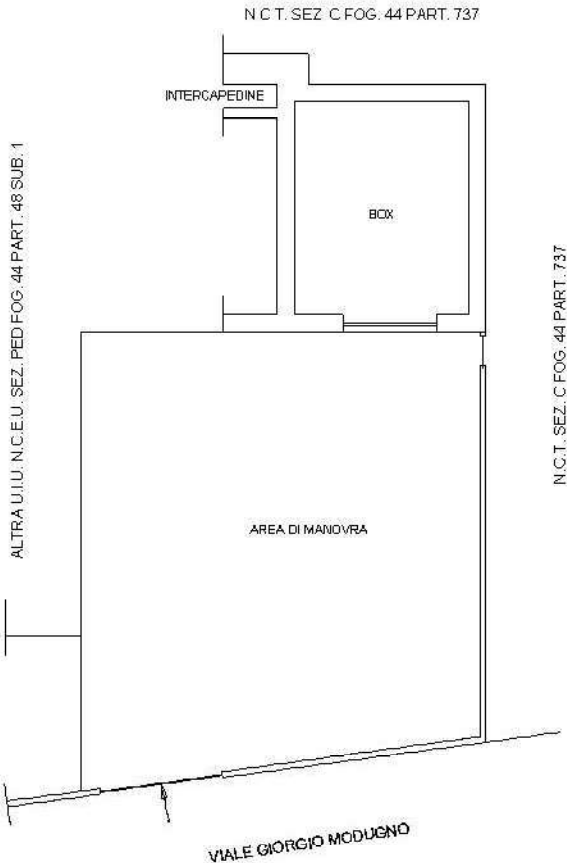

Ultima planimetria in atti

Data: 07/05/2026 - n. T131516 - Richiedente: TSCCLL60B54D969E

Totale schede: 1 - Formato di acquisizione: A4(210x297) - Formato stampa richiesto: A4(210x297)