



ALLEGATO 18

**PLANIMETRIA GENERALE**  
con indicazione dei tre corpi di fabbrica  
(scala 1:200)

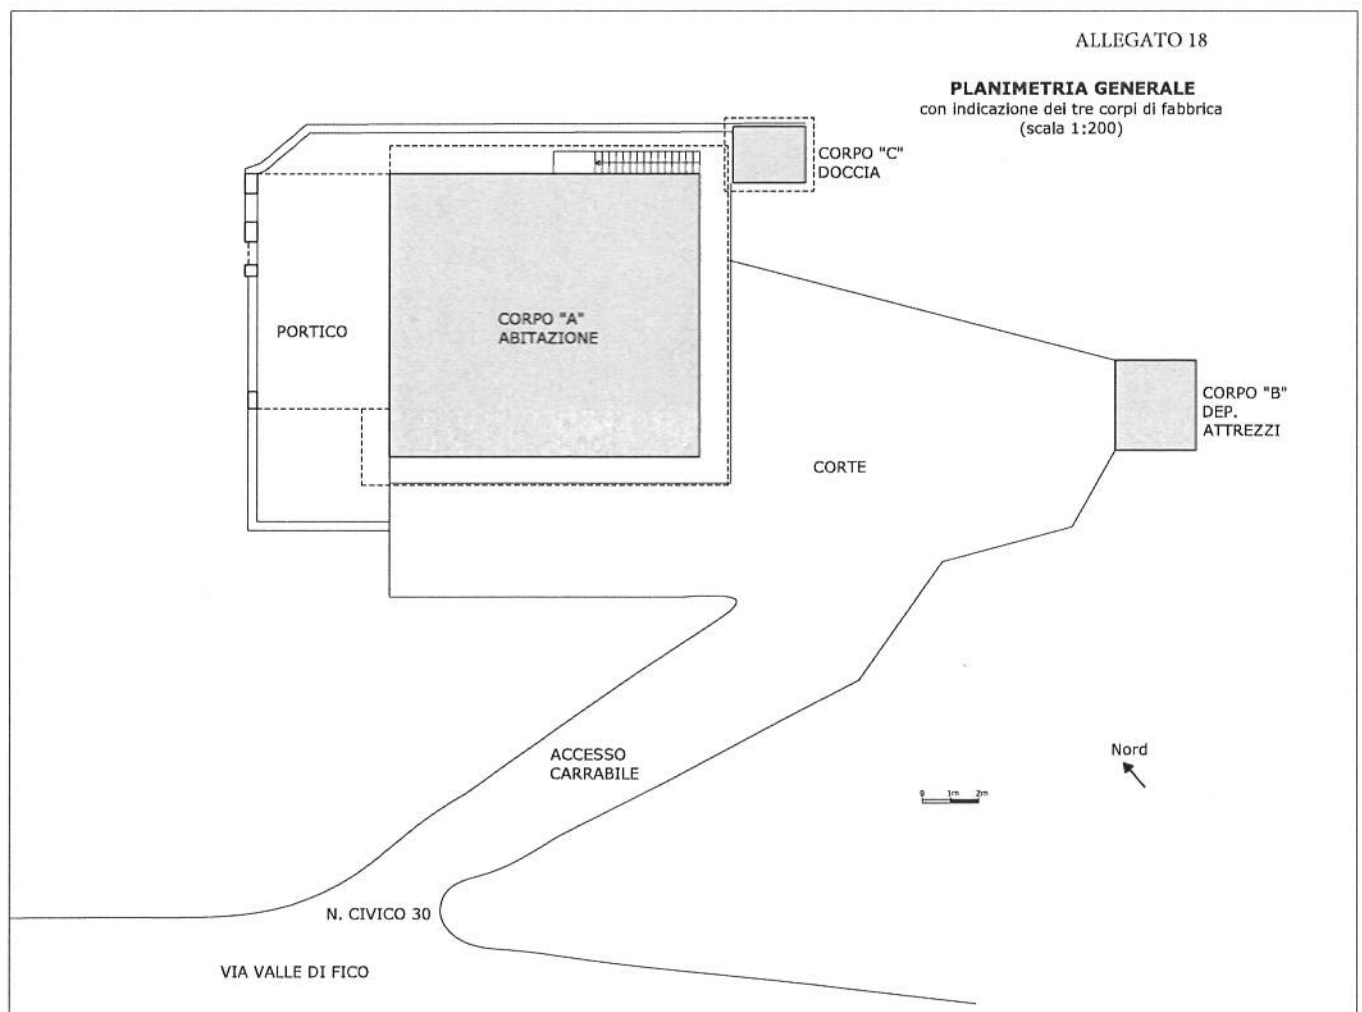

PIANTA RILIEVO STATO DI FATTO  
**CORPO "A": ABITAZIONE**

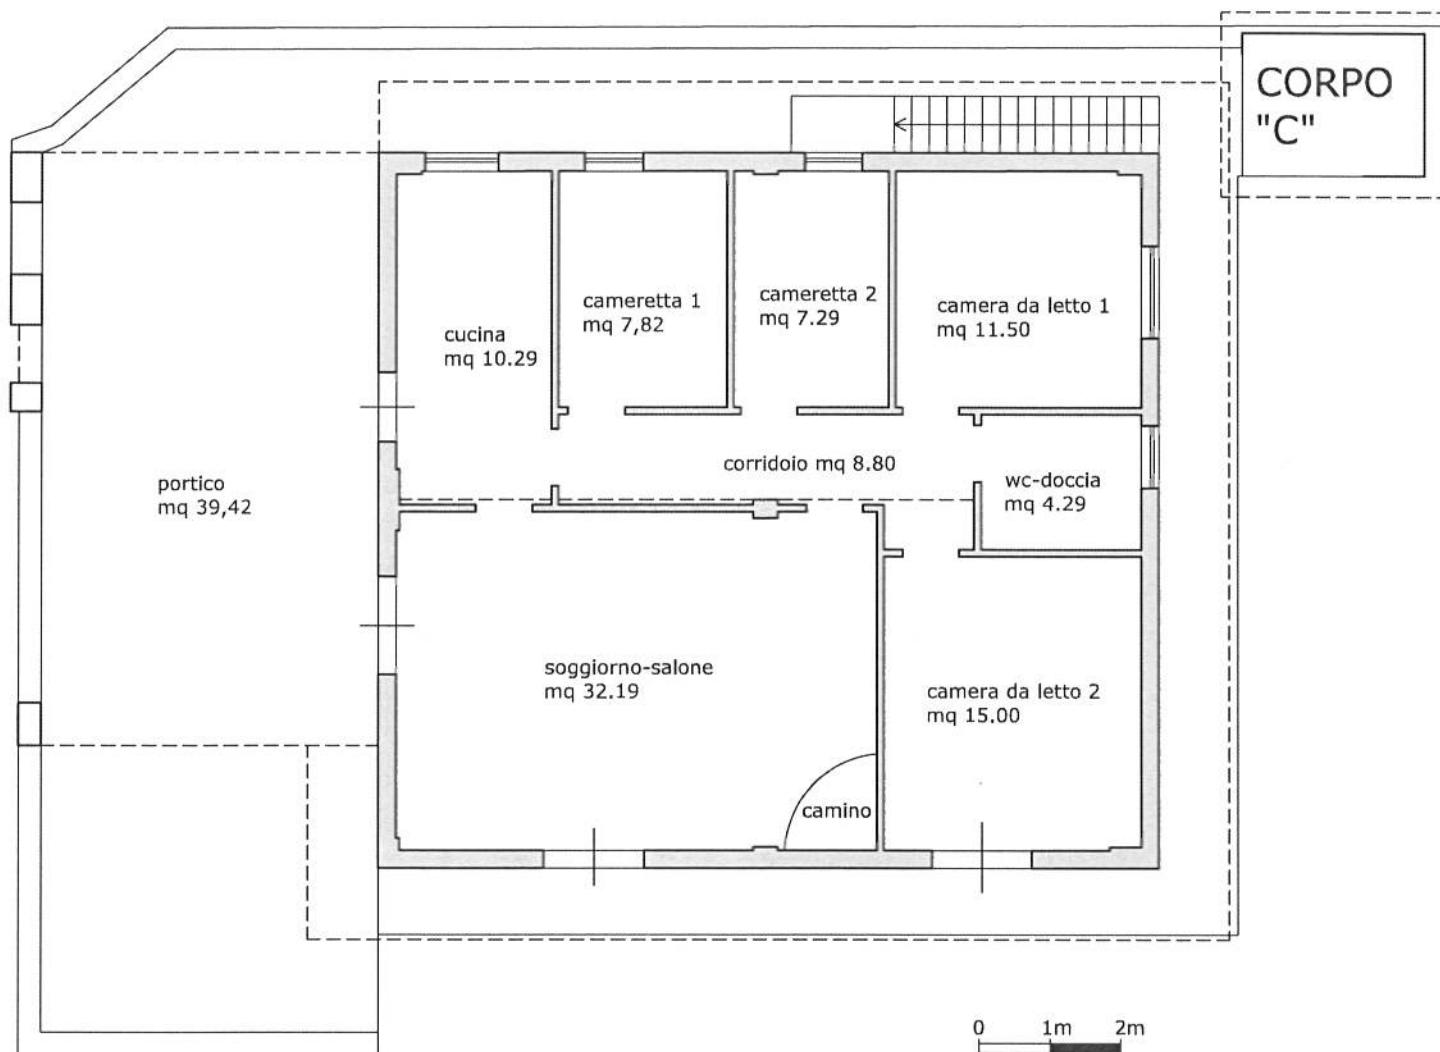

Nord  
↑

PIANTA RILIEVO STATO DI FATTO

**CORPO "B": locale deposito attrezzi**



**CORPO "C": locale doccia**

