


ABITAZIONE E BOX/CANTINA IN SESTO F.NO (FI)
VIA DELLE GINESTRE 7
PLANIMETRIA GENERALE SCALA 1:2000

All.to 01
E.I. R.G. 310/2024

ale di Firenze Ufficio Provinciale - Territorio - Direttore ERALDO CERISANO

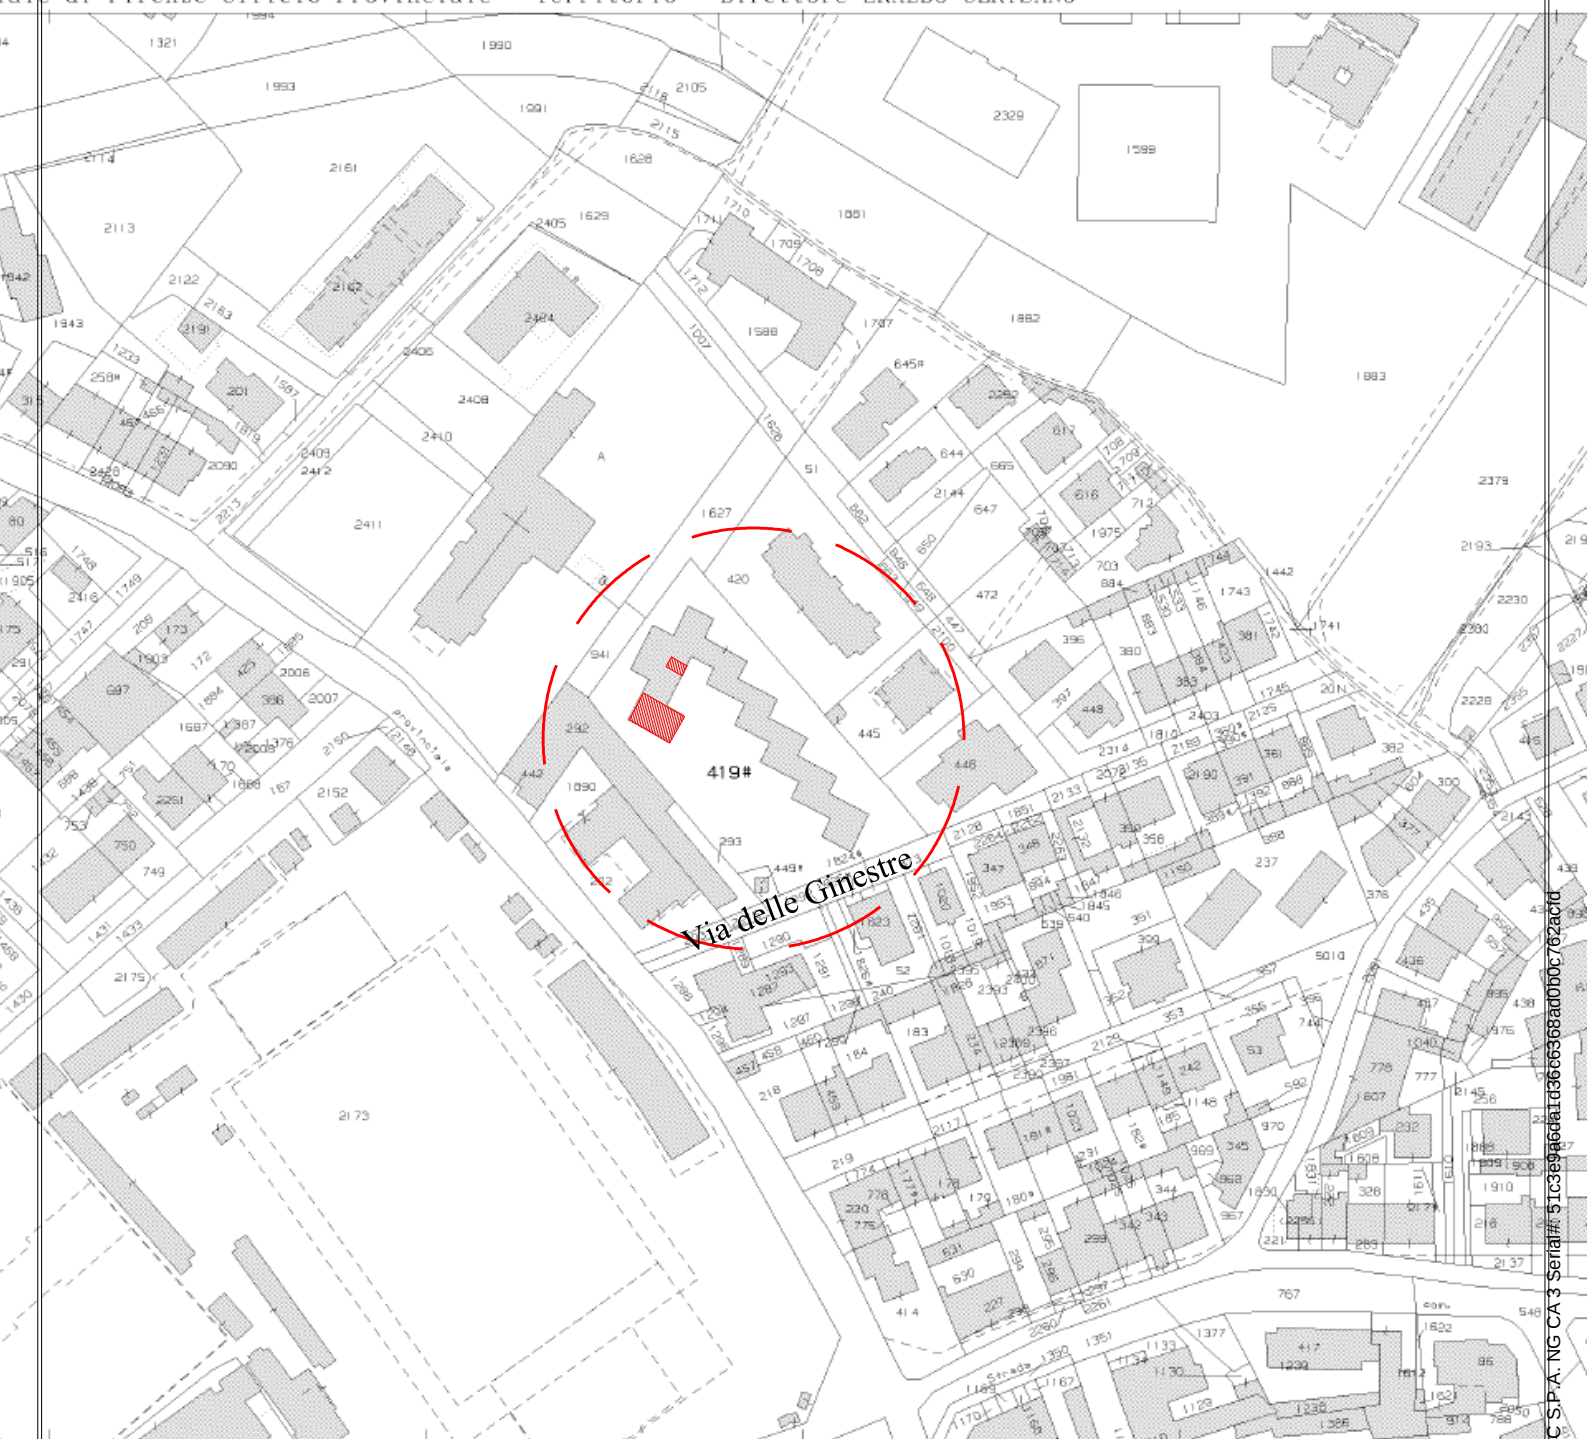

Stralcio dal Foglio 29 del Catasto Terreni di Sesto Fiorentino

