



TRIBUNALE di TRANI
SEZIONE ESECUZIONI IMMOBILIARI

Procedura n.237/2024

PROCEDURA PROMOSSA DA:

ORGANA SPV Srl

DEBITORI:

GIUDICE:

Dott. ssa Diletta CALO'

Allegato

A1.5.2

Rilievo planimetrico del bene 1c versione privacy

del 09/11/2025

ESPERTO STIMATORE:

ing. Valerio SAVONA

CF: SVN VLR 61H25 L328A

con studio in TRANI (BT) Via M. PAGANO, 253


telefono: 392-7286921

e-mail: valeriosavona@alice.it

PEC: valerio.savona@ingpec.eu



PLANIMETRIA PIANO TERRA scala 1:100

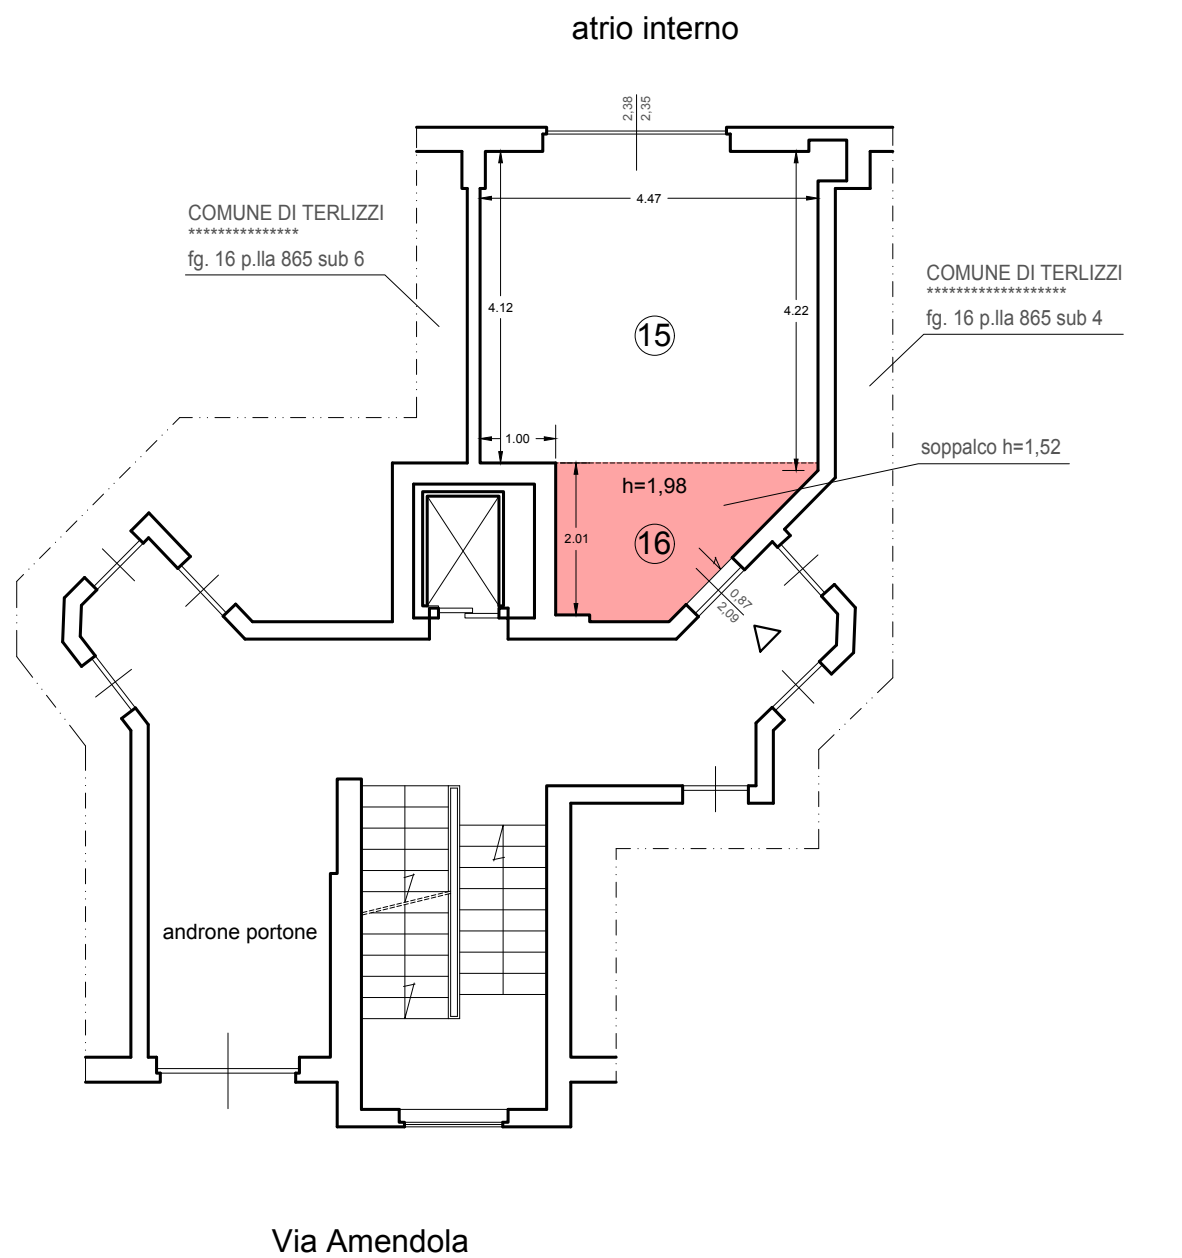

PLANIMETRIA GENERALE scala 1:1000



piano	ID	utilizzazione vano	vano principale acc.	pertinenze esclusive di ornamento	pertinenze escl. di servizio comunicanti	pertinenze escl. di servizio non comunicanti	altezza media [m]	superficie utile [mq]	superficie lorda [mq]	superficie pertinenza [mq]	coeff. di ragguaglio	superficie commerciale [mq]
T	15	garage	no	no	no	no	3,50	23,88	27,33	/	/	27,33
	16	soppalco	no	si	no	no	1,52	/	/	5,28	/	/
								23,88	27,33	5,28		27,33

TRIBUNALE DI TRANI

Procedura Esecutiva Immobiliare n°237/24

***** c/ *****

Proprietà:

Ubicazione:

Via Amendola, 3A
TERLIZZI (BT)

Catasto:

Fg. 16 p.la 865 sub 5

ID:

/

LOTTO:

unico

Formato stampa:

A3

Data:

ottobre 2025

Giudice dell'Esecuzione

Dott.ssa Diletta CALO'

CTU ing. Valerio Savona

Via M. Pagano,253

76125 Trani (BT)

Usufrutto:

Rilievo

Calcolo Superfici

Tavola:

2/2

Scala:

VARIE