

Visura attuale per soggetto

Situazione degli atti informatizzati al **27/07/2023**

Dati della richiesta

Terreni e Fabbricati siti nel comune di VILLANOVA SULL'ARDA (L980) provincia PIACENZA



Soggetto richiesto:

Totali immobili: di catasto fabbricati 7



**Immobile di catasto fabbricati -
n.1**



Causali di aggiornamento ed annotazioni

> **Dati identificativi**

Comune di **VILLANOVA SULL'ARDA (L980) (PC)**
• Foglio **19** Particella **143** Subalterno **6**

VARIAZIONE del 28/10/1991 in atti dal 18/11/1991
FUSIONE E FRAZIONAMENTO (n. 1475.1/1991)

Particelle corrispondenti al catasto terreni
Comune di **VILLANOVA SULL'ARDA (L980) (PC)**
Foglio **19** Particella **143**

> **Indirizzo**

VIA REPUBBLICA Piano T

VARIAZIONE TOPONOMASTICA del 23/12/2014
Pratica n. PC0179333 in atti dal 23/12/2014
VARIAZIONE DI TOPONOMASTICA (n. 115002.1/2014)

> **Dati di classamento**

Rendita: **Euro 623,83**
Categoria **C/1^a**, Classe **5**, Consistenza **47 m²**

CLASSAMENTO del 28/10/1991 in atti dal 12/08/1999
PROG.FIN 98/99 (n. 1475.2/1991)
Notifica in corso con protocollo n. 13375 del 05/10/1999

> Dati di superficieTotale: **53 m²**Superficie di impianto pubblicata il 09/11/2015
Dati relativi alla planimetria: data di presentazione
28/10/1991, prot. n. 1475**Immobile di catasto fabbricati -
n.2****Causali di aggiornamento ed annotazioni****> Dati identificativi**Comune di **VILLANOVA SULL'ARDA (L980) (PC)**
• Foglio **19** Particella **143** Subalterno **7**VARIAZIONE del 28/10/1991 in atti dal 18/11/1991
FUSIONE E FRAZIONAMENTO (n. 1475.1/1991)**Particelle corrispondenti al catasto terreni**
Comune di **VILLANOVA SULL'ARDA (L980) (PC)**
Foglio **19** Particella **143****> Indirizzo**

VIA REPUBBLICA Piano T/1

VARIAZIONE TOPONOMASTICA del 23/12/2014
Pratica n. PC0179334 in atti dal 23/12/2014
VARIAZIONE DI TOPONOMASTICA (n. 115003.1/2014)**> Dati di classamento**Rendita: **Euro 95,44**
Categoria **C/2^b**, Classe **2**, Consistenza **56 m²**CLASSAMENTO del 28/10/1991 in atti dal 12/08/1999
PROG.FIN 98/99 (n. 1475.2/1991)
Notifica in corso con protocollo n. 13375 del 05/10/1999**> Dati di superficie**Totale: **83 m²**Superficie di impianto pubblicata il 09/11/2015
Dati relativi alla planimetria: data di presentazione
28/10/1991, prot. n. 1475**> Intestazione attuale degli immobili dal n. 1 al n. 2 - totale righe intestati: 1****> 1.** 

Diritto di: Proprieta' per 1000/1000 (deriva dall'atto
1)1. RICONGIUNGIMENTO DI USUFRUTTO del
09/09/2012 Pubblico ufficiale BULLA Sede VILLANOVA
SULL'ARDA (PC) - MORTE DI LONGINOTTI BIANCA
Voltura n. 6188.1/2016 - Pratica n. PC0084492 in atti
dal 09/12/2016

> **Totale Parziale**

Catasto Fabbricati

Immobili siti nel comune di VILLANOVA SULL'ARDA (L980)
Numero immobili: **2** Rendita: **euro 719,27** Superficie: **103 m²**



**Immobile di catasto fabbricati -
n.3**



Causali di aggiornamento ed annotazioni

> **Dati identificativi**

Comune di **VILLANOVA SULL'ARDA (L980) (PC)**
• Foglio **19** Particella **143** Subalterno **2**

Impianto meccanografico del 30/06/1987

Particelle corrispondenti al catasto terreni
Comune di **VILLANOVA SULL'ARDA (L980) (PC)**
Foglio **19** Particella **143**

> **Indirizzo**

VIA REPUBBLICA Piano TS1

VARIAZIONE TOPONOMASTICA del 23/12/2014
Pratica n. PC0179331 in atti dal 23/12/2014
VARIAZIONE DI TOPONOMASTICA (n. 115000.1/2014)

> **Dati di classamento**

Rendita: **Euro 1.312,58**
Categoria **C/1^a**, Classe **4**, Consistenza **115 m²**

VARIAZIONE del 01/01/1992 VARIAZIONE DEL
QUADRO TARIFFARIO

> **Dati di superficie**

Totale: **171 m²**

Superficie di impianto pubblicata il 09/11/2015
Dati relativi alla planimetria: data di presentazione
02/04/1968, prot. n. 72



**Immobile di catasto fabbricati -
n.4**



Causali di aggiornamento ed annotazioni

> **Dati identificativi**

Comune di **VILLANOVA SULL'ARDA (L980) (PC)**

• Foglio **19** Particella **143** Subalterno **4**

Impianto meccanografico del 30/06/1987

Particelle corrispondenti al catasto terreni

Comune di **VILLANOVA SULL'ARDA (L980) (PC)**

Foglio **19** Particella **143**

> **Indirizzo**

VIA REPUBBLICA Piano 1 - 2

VARIAZIONE TOPONOMASTICA del 23/12/2014
Pratica n. PC0179332 in atti dal 23/12/2014
VARIAZIONE DI TOPONOMASTICA (n. 115001.1/2014)

> **Dati di classamento**

Rendita: **Euro 228,27**

Categoria **A/3^e**, Classe **2**, Consistenza **6,5 vani**

VARIAZIONE del 01/01/1992 VARIAZIONE DEL
QUADRO TARIFFARIO

> **Dati di superficie**

Totale: **155 m²**

Superficie di impianto pubblicata il 09/11/2015

Dati relativi alla planimetria: data di presentazione
02/04/1968, prot. n. 75



**Immobile di catasto fabbricati -
n.5**



Causali di aggiornamento ed annotazioni

> **Dati identificativi**

Comune di **VILLANOVA SULL'ARDA (L980) (PC)**

- Foglio **19** Particella **186** Subalterno **2**
- Foglio **19** Particella **317** Subalterno **7**
- Foglio **19** Particella **316**

VARIAZIONE del 28/10/1991 in atti dal 18/11/1991
FUSIONE E FRAZIONAMENTO (n. 1475.1/1991)

Particelle corrispondenti al catasto terreni

Comune di **VILLANOVA SULL'ARDA (L980) (PC)**

Foglio **19** Particella **186**

Foglio **19** Particella **316**

Foglio **19** Particella **317**

> Indirizzo

VIA REPUBBLICA Piano T/1

VARIAZIONE TOPONOMASTICA del 23/12/2014
Pratica n. PC0179340 in atti dal 23/12/2014
VARIAZIONE DI TOPONOMASTICA (n. 115009.1/2014)

> Dati di classamento

Rendita: **Euro 230,08**
Categoria **C/2^b**, Classe **2**, Consistenza **135 m²**

CLASSAMENTO del 28/10/1991 in atti dal 12/08/1999
PROG.FIN 98/99 (n. 1475.2/1991)
Notifica in corso con protocollo n. 13375 del 05/10/1999

> Dati di superficie

Totale: **210 m²**

Superficie di impianto pubblicata il 09/11/2015
Dati relativi alla planimetria: data di presentazione
28/10/1991, prot. n. 1475



**Immobile di catasto fabbricati -
n.6**



Causali di aggiornamento ed annotazioni

> Dati identificativi

Comune di **VILLANOVA SULL'ARDA (L980) (PC)**
• Foglio **19** Particella **317** Subalterno **2**

Impianto meccanografico del 30/06/1987

Particelle corrispondenti al catasto terreni
Comune di **VILLANOVA SULL'ARDA (L980) (PC)**
Foglio **19** Particella **317**

> Indirizzo

VIA REPUBBLICA Piano T

VARIAZIONE TOPONOMASTICA del 23/12/2014
Pratica n. PC0179396 in atti dal 23/12/2014
VARIAZIONE DI TOPONOMASTICA (n. 115065.1/2014)

> Dati di classamento

Rendita: **Euro 170,43**
Categoria **C/2^b**, Classe **2**, Consistenza **100 m²**

VARIAZIONE del 01/01/1992 VARIAZIONE DEL
QUADRO TARIFFARIO

> Dati di superficie

Totale: **121 m²**

Superficie di impianto pubblicata il 09/11/2015
Dati relativi alla planimetria: data di presentazione
02/04/1968, prot. n. 71



**Immobile di catasto fabbricati -
n.7**



Causali di aggiornamento ed annotazioni

> Dati identificativi

Comune di **VILLANOVA SULL'ARDA (L980) (PC)**
• Foglio **19** Particella **317** Subalterno **5**

Impianto meccanografico del 30/06/1987

Particelle corrispondenti al catasto terreni
Comune di **VILLANOVA SULL'ARDA (L980) (PC)**
Foglio **19** Particella **317**

> Indirizzo

VIA REPUBBLICA Piano 1

VARIAZIONE TOPONOMASTICA del 23/12/2014
Pratica n. PC0179399 in atti dal 23/12/2014
VARIAZIONE DI TOPONOMASTICA (n. 115068.1/2014)

> Dati di classamento

Rendita: **Euro 44,83**
Categoria **C/2^b**, Classe **1**, Consistenza **31 m²**

VARIAZIONE del 01/01/1992 VARIAZIONE DEL
QUADRO TARIFFARIO

> Dati di superficie

Totale: **41 m²**

Superficie di impianto pubblicata il 09/11/2015
Dati relativi alla planimetria: data di presentazione
02/04/1968, prot. n. 70

> **Intestazione attuale degli immobili dal n. 3 al n. 7 - totale righe intestati: 1**

> 1. [REDACTED]
[REDACTED]
Diritto di: Proprieta' per 1/1 Regime: bene
personale (deriva dall'atto 1)

1. Atto del 25/09/2003 Pubblico ufficiale RIBONI LAURA
Sede BUSSETO (PR) Repertorio n. 15595 - DIVISIONE
Trascrizione n. 9983.1/2003 Reparto PI di PIACENZA
in atti dal 23/10/2003

> **Totale Parziale**

Catasto Fabbricati

Immobili siti nel comune di VILLANOVA SULL'ARDA (L980)
Numero immobili: **5** Rendita: **euro 1.986,19** Vani: **6,5** Superficie: **381 m²**

> **Totale generale**

Catasto Fabbricati

Totale immobili: **7** Rendita: **euro 2.705,46** Vani: **6,5** Superficie: **484 m²**

Catasto Terreni

Totale immobili: **0**

Visura telematica

Tributi speciali: Euro 0,90

Legenda

- a) C/1: Negozi e botteghe
- b) C/2: Magazzini e locali di deposito
- c) A/3: Abitazioni di tipo economico

MODULISTICO
P. 100/101/102/103/104



MINISTERO DELLE FINANZE
DIREZIONE GENERALE DEL CATASTO E DEI SERVIZI TECNICI ERARIALI

Mod. A (Nuovo Catasto Edilizio Urbano)

lire
50

NUOVO CATASTO EDILIZIO URBANO


(G. DECRETI-LEGGI 11 APRILE 1968, N. 645)

Via ROMA

Planimetria dell'immobile situato nel Comune di VILLANOVA

Ditta

Allegata alla dichiarazione presentata all'Ufficio Tecnico Erariale di P.A.C.E.N.Z.A.

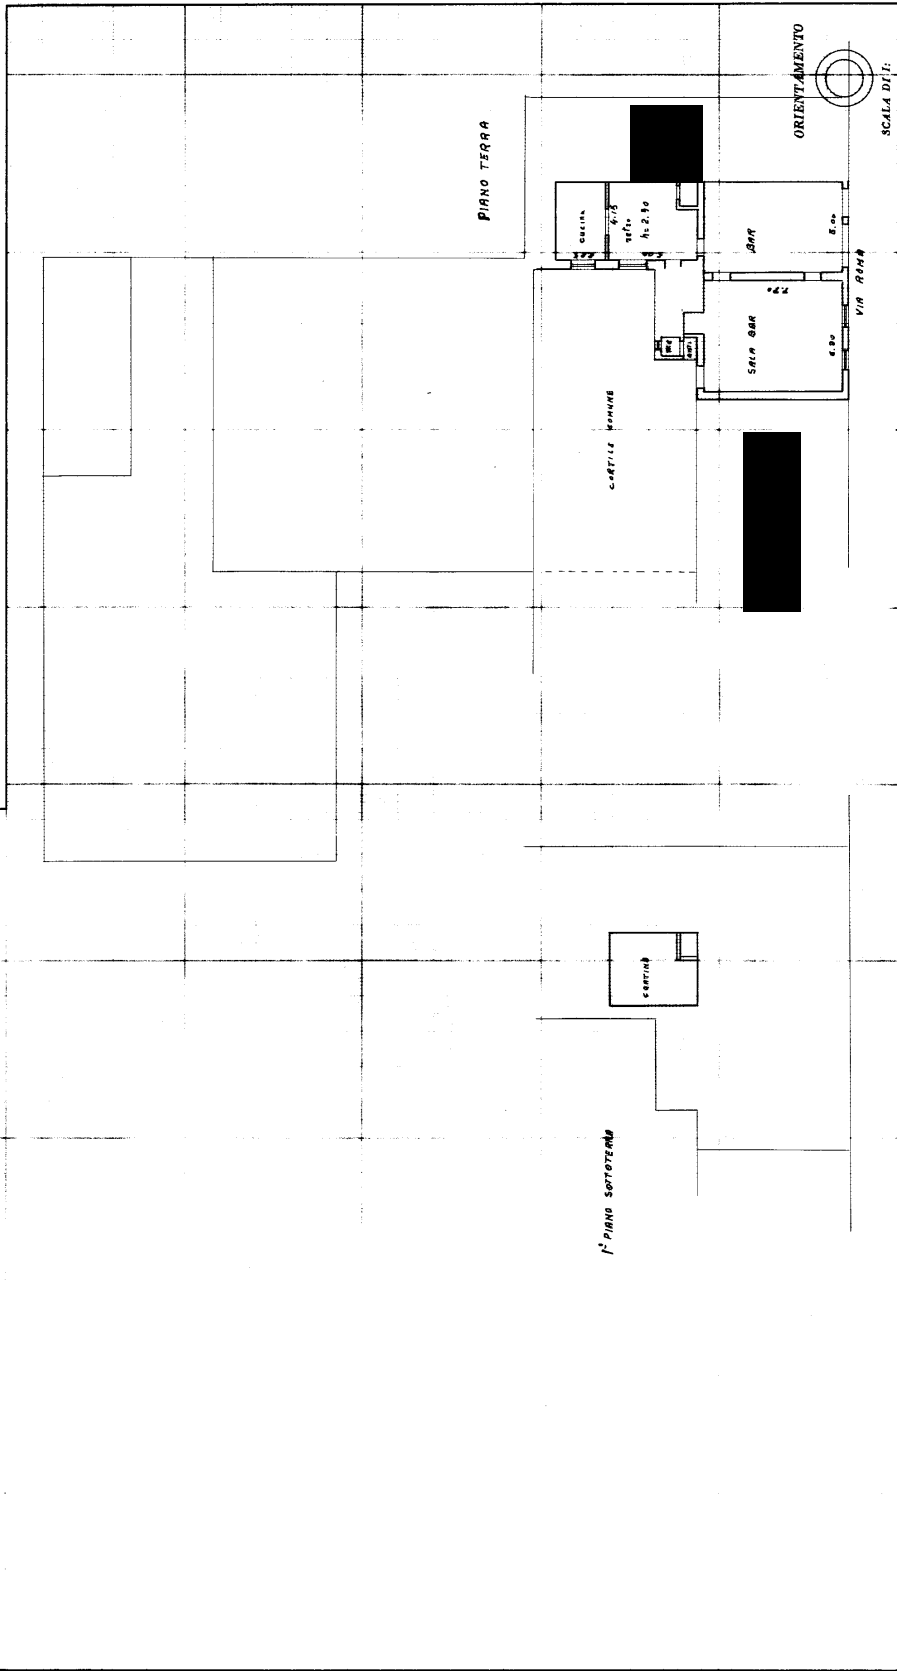

SPAZIO RISERVATO PER LE ANNOTAZIONI D'UFFICIO

DATA 2-4-68
PROT. N° 72

Completata dal geometra
Salvatore Pizzetti
Iscritto all'Albo dei geometri
della Provincia di PIACENZA
DATA 28-1-1968
Firma: Salvatore Pizzetti



Autore: ing. GIULIO BIANCHI

NUOVO CATASTO EDILIZIO URBANO


(R. DECRETO-LEGGE 13 APRILE 1939, N. 652)

Planimetria dell'immobile situato nel Comune di VILLANOVA

Dinner

Via ROMA

Allegata alla dichiarazione presentata all'Ufficio Tecnico Erariale di

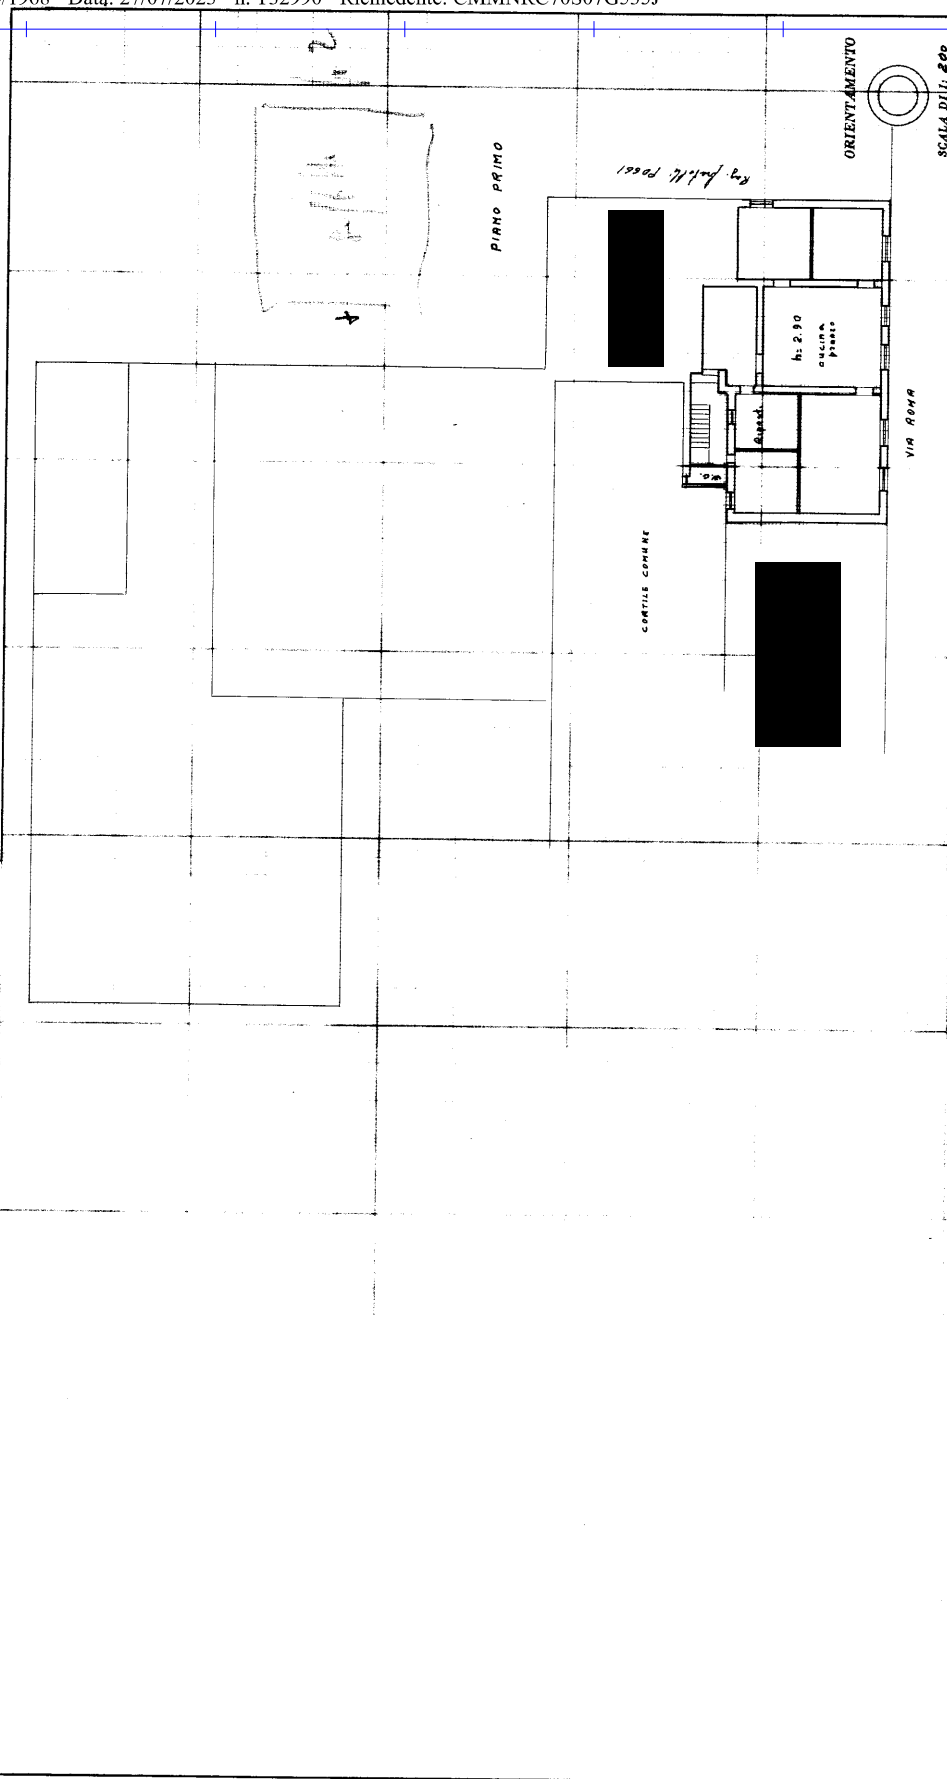

SPAZIO RISERVATO PER LE ANNOTAZIONI D'UFFICIO

DATA 2-4-68

PROT. N^o 75

Compilata dal 2002 (Indirizzo, numero e cognome dell' tecnico)

Compilata dal 2000/10
60/10 (titolo, nome e cognome del tecnico)

Salvatore Panzeri
Iscritto all'Albo dei Geometri

della Provincia di PIACENZA

DATA 28-3-1968

Firma:

MODULARIO
F. 19 - mod. 487




MINISTERO DELLE FINANZE **408**
DIREZIONE GENERALE DEL CATASTO E DEI SS. II. EE.
CATASTO EDILIZIO URBANO (RDL 13-4-1939, n. 852)

MOD. BN (CEU)


LIRE
250

66
Planimetria di u.i.u. in Comune di Villanova sull'Arda via Repubblica civ.


Fg. 19 mapp. 143

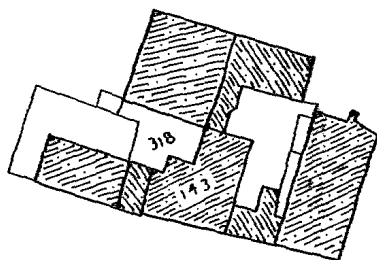

Scala 1:1000

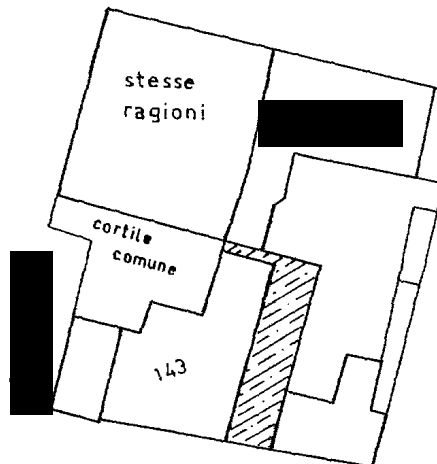

PIANO TERRA

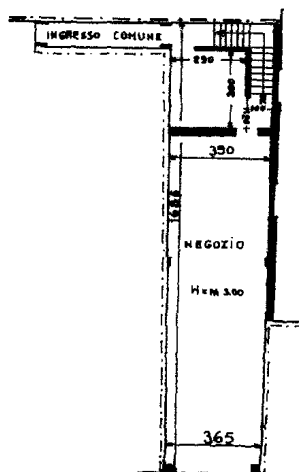

NORD
ORIENTAMENTO

SCALA DI 1:200

Dichiarazione di N.C. ☐
Denuncia di variazione ☒

Compilata dal [redacted]

RISERVATO ALL'UFFICIO

28 OTT 1991

Identificativi catastali

F. 19
n. 143 sub. 6

Iscritto all'albo degli Ingegneri

della provincia di Piacenza n. 423

data 22 OTT. 1991 firma Dott. Ing. BELLI GIACQUCCIO

N° d'ordine n° 1

MODULARIO
F. rig. 1990 487



MINISTERO DELLE FINANZE
DIREZIONE GENERALE DEL CATASTO E DEI SS TT EE
CATASTO EDILIZIO URBANO (RDL 13-4-1939, n. 652)

MOD. BN (CEU)

LIRE
250




69

408


Planimetria di u.i.u. in Comune di Villanova sull'Arda via Repubblica civ.....

Eg. 19 mapp. 316-317-318



Scala 1:1000

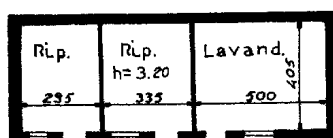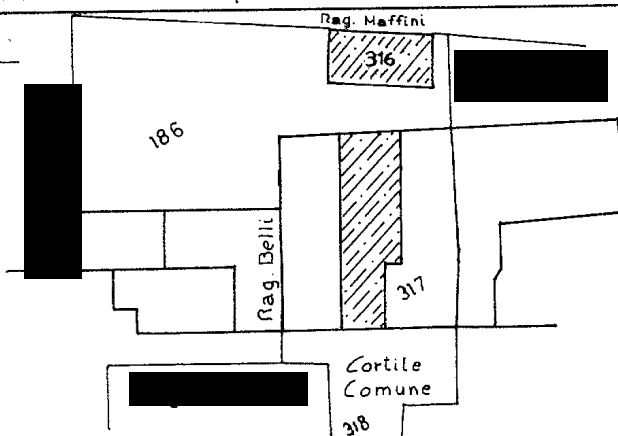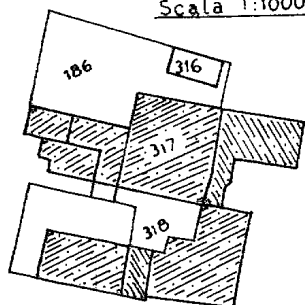

PIANO TERRA

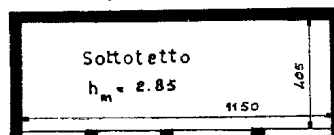

PRIMO PIANO

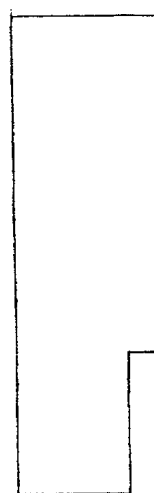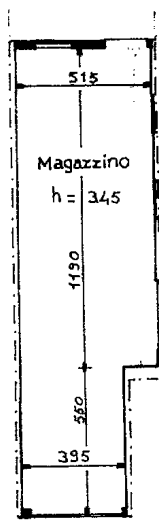

NORD
ORIENTAMENTO

Scala di 1:200

Dichiarazione di N.C. ☐
Denuncia di variazione ☒

Identificativi catastali
F. 19
n. 316-317-318 pub.
186/2

N° d'ordine n° 4

Compilata dal
Iscritto all'albo degli Ingegneri
della provincia di Piacenza n. 423
data 22 OTT. 1991 firma Dott. Ing. BELLI GIUDICIZIO
Albo degli Ingegneri n. 423
VILLANOVA SULL'ARDA (PC)

RISERVATO ALL'UFFICIO

28 OTT 1991

1475

MODULARIO
F Cat. S T 215

MINISTERO DELLE FINANZE

MOD. B (Nuovo Catasto Edilizio Urbano)


DIREZIONE GENERALE DEL CATASTO E DEI SERVIZI TECNICI ERARIALI

Lire
20

102 NUOVO CATASTO EDILIZIO URBANO

(R. DECRETO-LEGGE 13 APRILE 1928, N. 635)

Planimetria dell'immobile situato nel Comune di VILLANOVA Via ROMA
 Ditta BULLA ENRIELLO data a Rebola il 22-3-1924 - LONGINOTTI BIANCA data a S. GIORGIO il 24-2-1930
 Allegata alla dichiarazione presentata all'Ufficio Tecnico Erariale di PIACENZA

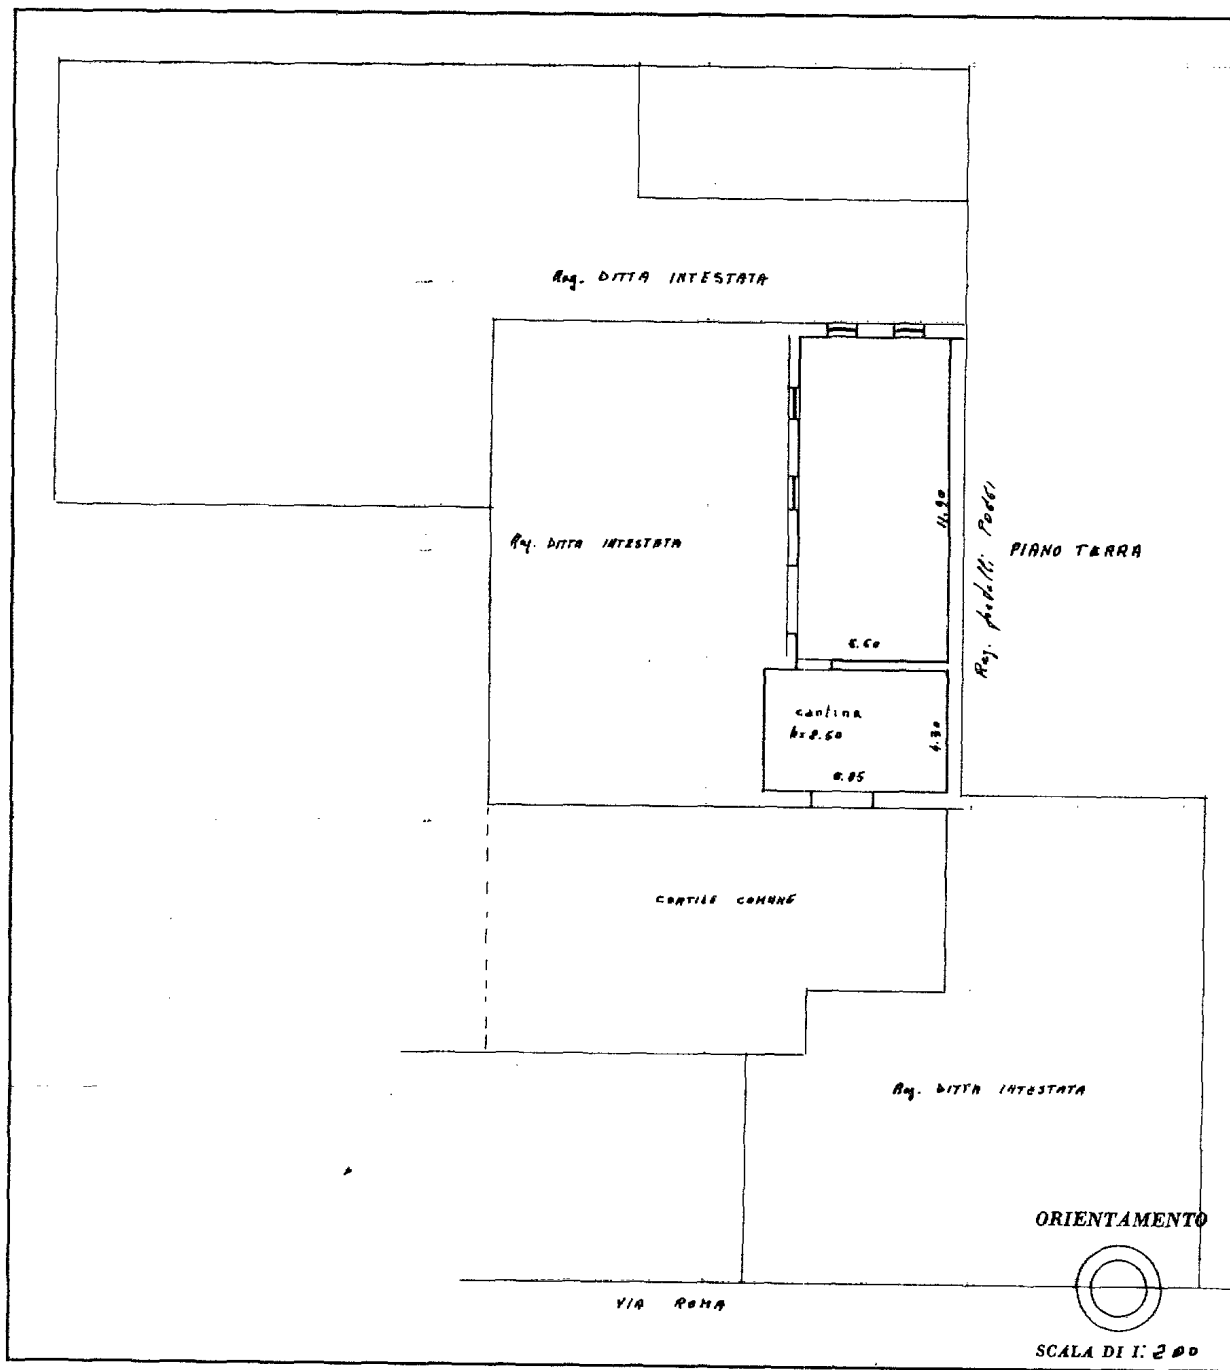

SPAZIO RISERVATO PER LE ANNOTAZIONI D'UFFICIO

DATA 2-4-68
 PROT. N° 71



- 2 -

Compilata dal geometra
Salvatore Panzeri

Iscritto all'Albo dei geometri
 della Provincia di PIACENZA

DATA 28-3-1968Firma: Panzeri Salvatore

ISTITUTO POLIGRAFICO DELLO STATO

MODULARIO
F. - Con. S. T. - 213



1696
MINISTERO DELLE FINANZE

MOD. B (Nuovo Catasto Edilizio Urbano)

DIREZIONE GENERALE DEL CATASTO E DEI SERVIZI TECNICI ERARIALI

Lire
20


103 NUOVO CATASTO EDILIZIO URBANO

(N. DECRETO-LEGGE 12 APRILE 1960, N. 687)

Planimetria dell'immobile situato nel Comune di VILLANOVA Via ROMA

Ditta [REDACTED]

Allegata alla dichiarazione presentata all'Ufficio Tecnico Erariale di PIACENZA

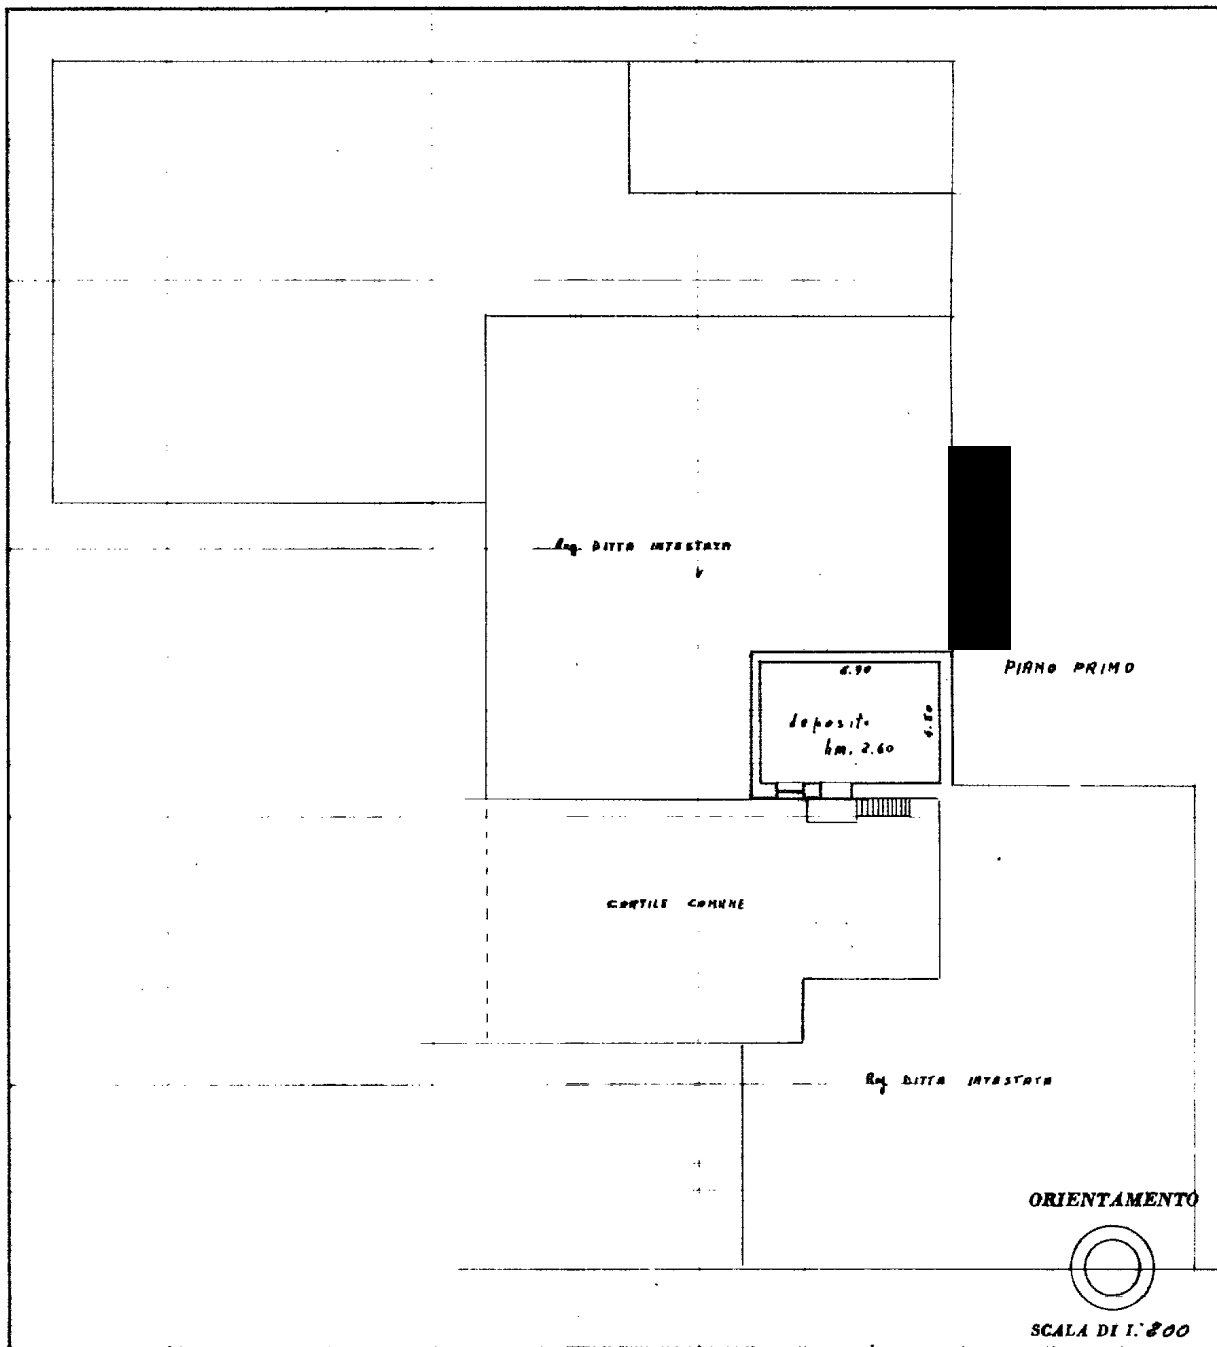

SPAZIO RISERVATO PER LE ANNOTAZIONI D'UFFICIO

DATA 2-4-68
PROT. N° 70



Compilata dal geometra
(Titolo, nome e cognome del tecnico)
Salvatore Panzeri
Iscritto all'Albo dei geometri
della Provincia di PIACENZA
DATA 28-3-1968
Firma: Panzeri Salvatore

Catasto terreni
Visura attuale per immobile
Situazione degli atti informatizzati al **22/09/2023**



Immobile di catasto terreni



Causali di aggiornamento ed annotazioni

Informazioni riportate negli atti del catasto al 22/09/2023

Dati identificativi: Comune di **VILLANOVA SULL'ARDA (L980) (PC)**

Foglio **19** Particella **186**

Classamento:

Particella con destinazione: **ENTE URBANO**

Superficie: **385 m²**

Ultimo atto di aggiornamento: Variazione del 20/09/1979 in atti dal 30/10/1979 (n. 6476)

> Dati identificativi

Comune di **VILLANOVA SULL'ARDA (L980) (PC)**

Foglio **19** Particella **186**

Aree di enti urbani e promiscui - Partita speciale 1

Impianto meccanografico del 01/04/1977

**Unità immobiliari corrispondenti al catasto
fabbricati**

Comune di **VILLANOVA SULL'ARDA (L980) (PC)**

Foglio **19** Particella **186**

> Dati di classamento

Particella con destinazione: **ENTE URBANO**

Superficie: **385 m²**

Variazione del 20/09/1979 in atti dal 30/10/1979 (n. 6476)

Direzione Provinciale di Piacenza
Ufficio Provinciale - Territorio
Servizi Catastali

Data: **22/09/2023**
Ora: **11:24:45**
Numero Pratica: **T126961/2023**
Pag: **2 - Fine**

> Altre variazioni

Variazione del 20/09/1979 in atti dal 30/10/1979 (n. 6476)

Visura telematica

Tributi speciali: Euro 0,90

