


Allegato 1.

Planimetrie LOTTO 1, LOTTO 2, LOTTO 3, LOTTO 4, LOTTO 5

Procedura esecutiva **NRG 141/2019**

CTU: Dott. Arch. Carpanini Federica

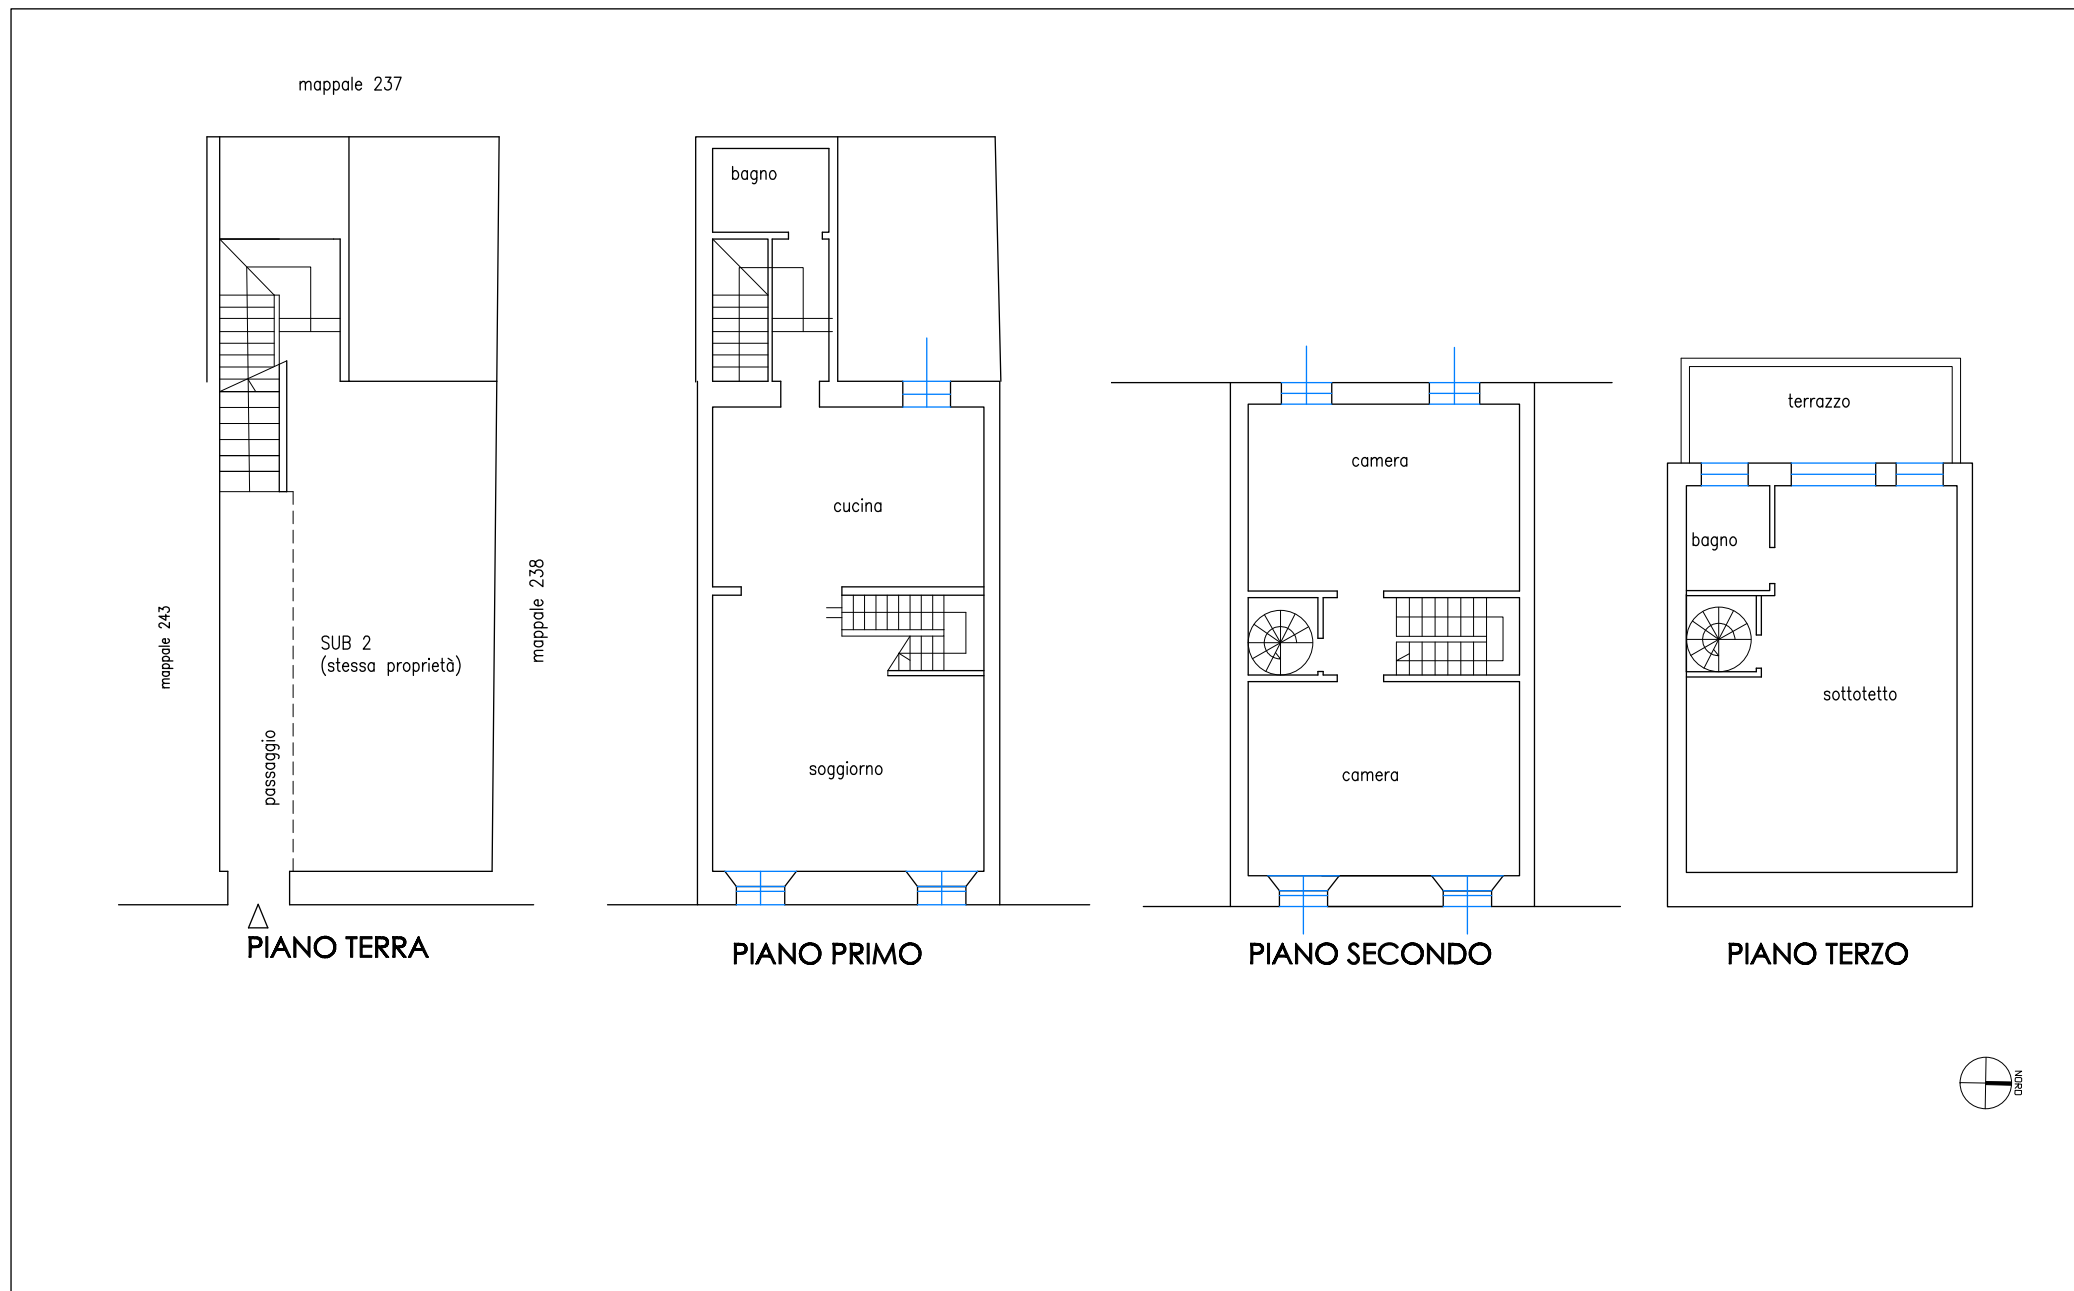

PROGETTO

LOTTO 1: BAR al piano terra-interrato di fabbricato sito in via XX Settembre n. 26 a Fiorenzuola D'Arda PC
NRG 141/2019

DATA


24/05/2021

SCALA


A3 - 1:100

IL TECNICO

ARCH. CARPANINI FEDERICA
via Sabin 19 - 29020 Settima di Gossolengo (PC)

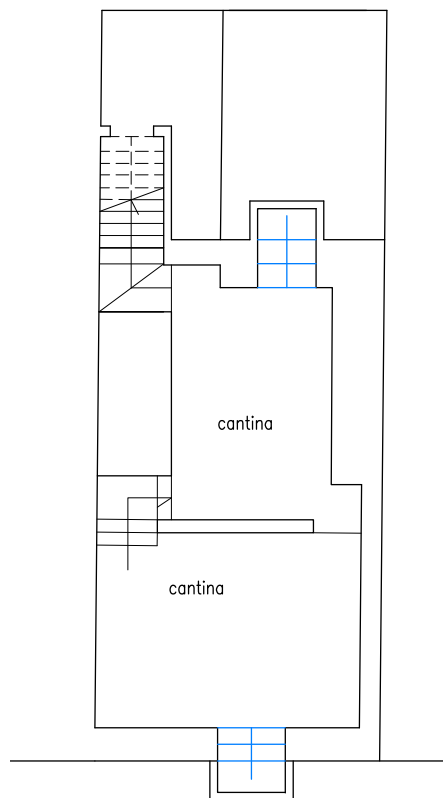

PIANO INTERRATO

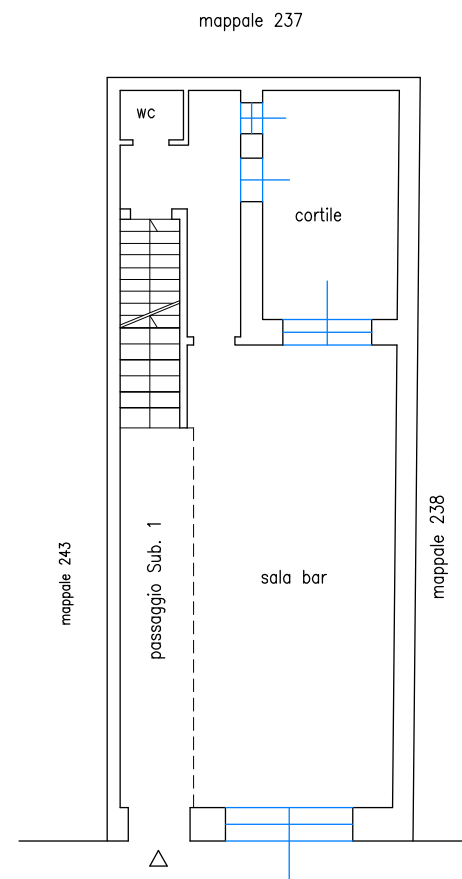

PIANO TERRA



PROGETTO

LOTTO 2: APPARTAMENTO al piano primo-secondo-terzo di fabbricato sito in via XX Settembre n. 26 a Fiorenzuola D'Arda PC
NRG 141/2019

DATA

24/05/2021

SCALA

A3 - 1:100

IL TECNICO

ARCH. CARPANINI FEDERICA
via Sabin 19 - 29020 Settima di Gossolengo (PC)