

Agenzia del Territorio
CATASTO FABBRICATI
Ufficio Provinciale di
Padova

Dichiarazione protocollo n. PD0190736 del 02/05/2007

Planimetria di u.i.u. in Comune di Anguillara Veneta

Via I Maggio

civ. 2

Identificativi Catastali:

Sezione: A
Foglio: 6
Particella: 579
Subalterno: 1

Compilata da:
Candian Dante Giancarlo
Iscritto all'albo:
Geometri

Prov. Padova


N. 1770

Scheda n. 1

Scala 1:500

PRIMO PIANO SOTTOSTRADA

H. 2.40

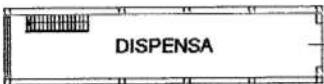

PIANO TERRA

H. 3.00




PLANIMETRIA



PIANO PRIMO

H. 3.00

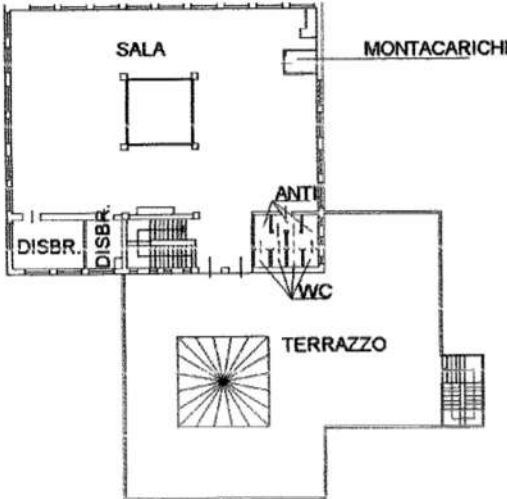


Ultima planimetria in atti

Data: 18/10/2024 - n. T62826 - Richiedente: ZMPCRS71R07H620E

Totale schede: 1 - Formato di acquisizione: A4(210x297) - Formato stampa richiesto: A4(210x297)

Catasto dei Fabbricati - Situazione al 18/10/2024 - Comune di ANGUILLARA VENETA(A296) - < Foglio 6 - Particella 579 - Subalterno 1 >
VIA PRIMO MAGGIO n. 2 Piano S1-T - 1

Att. 6

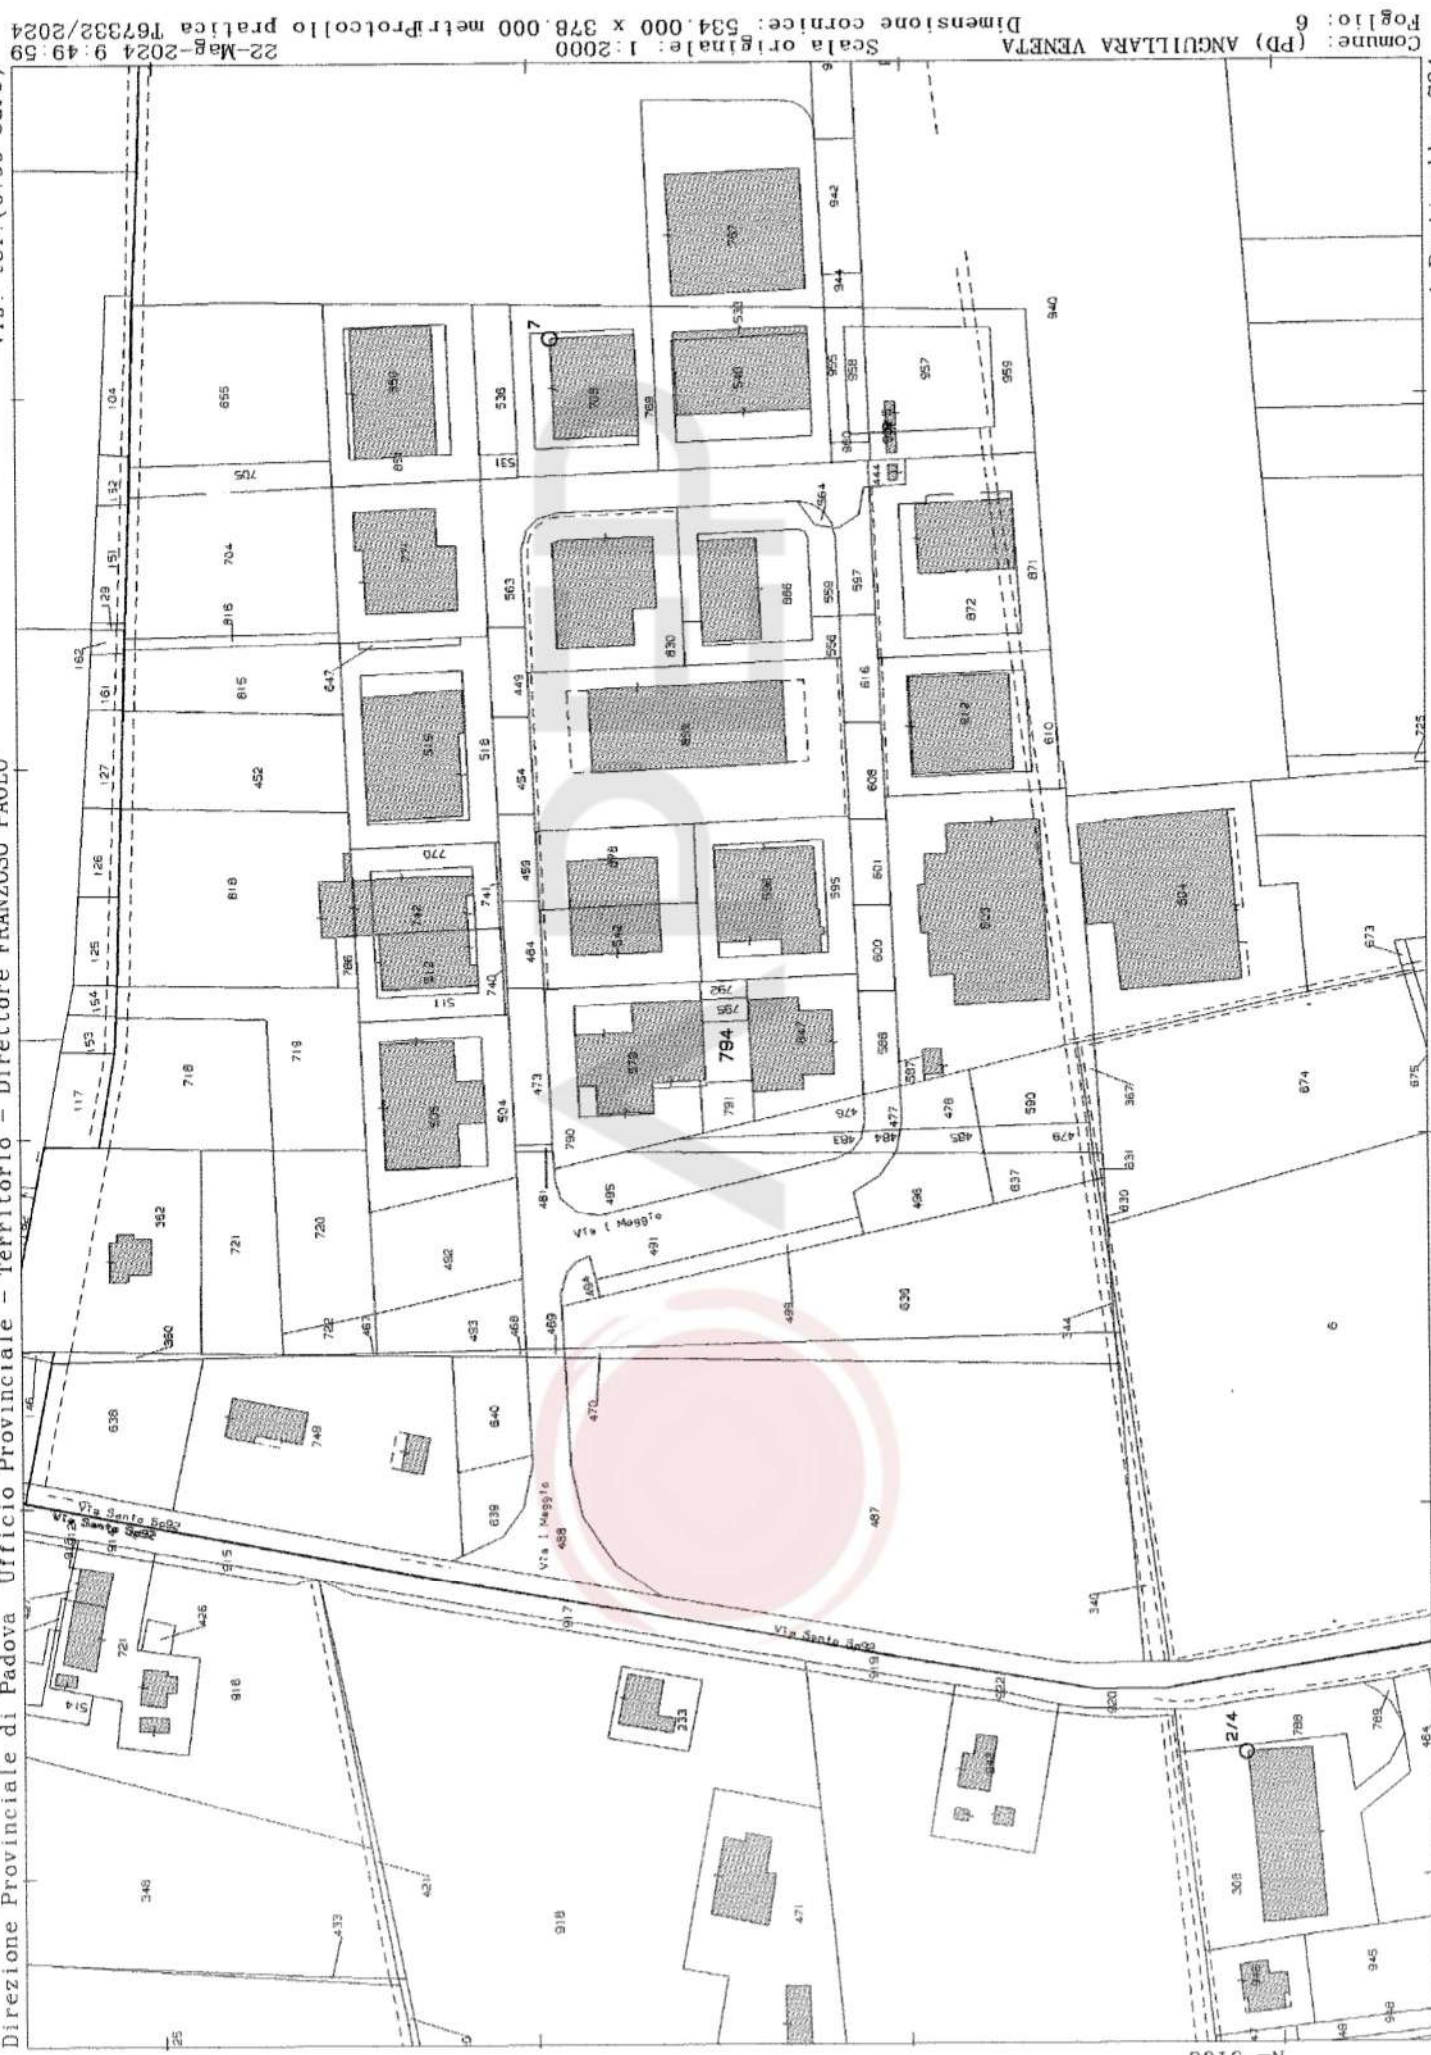

Comune: (PD) ANGILLARA VENETA
Foglio: 6
Scala originale: 1:2000
Dimensione cornice: 534.000 x 378.000 metri
Procollo pratica T67332/2024
22-Mag-2024 9:49:59