

Agenzia delle Entrate
CATASTO FABBRICATI
Ufficio Provinciale di
Padova

Dichiarazione protocollo n. PD0087262 del 31/08/2021

Comune di Anguillara Veneta

Viale Chiesa

civ. 15

Identificativi Catastali:

Sezione:

Foglio: 15

Particella: 1945

Subalterno: 8

Compilata da:

Tecchiati Alessandro

Iscritto all'albo:

Geometri


Prov. Rovigo

N. 1335


Planimetria

Scheda n. 1

Scala 1:200

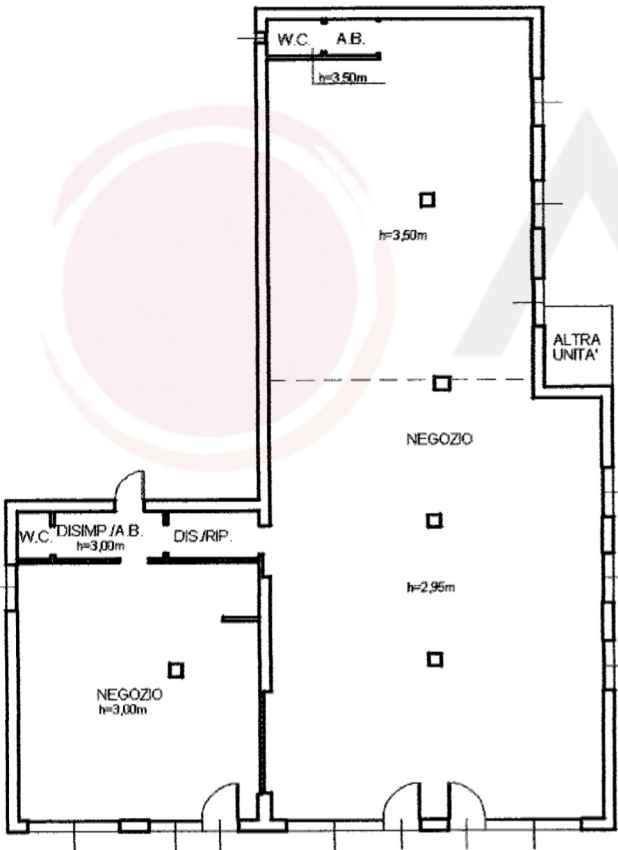

PIANO TERRA

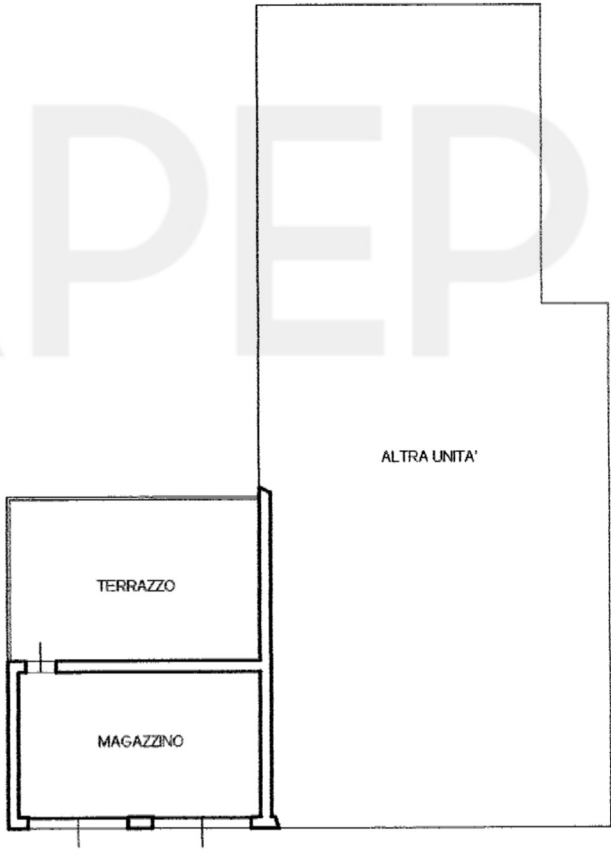

PIANO PRIMO H=2,10m

Ultima planimetria in atti

Data: 22/05/2024 - n. T51220 - Richiedente: ZMPCRS71R07H620E

Totale schede: 1 - Formato di acquisizione: A4(210x297) - Formato stampa richiesto: A4(210x297)

