


MODULARIO
F. - Cat. S. T. - 315



MINISTERO DELLE FINANZE
DIREZIONE GENERALE DEL CATASTO E DEI SERVIZI TECNICI ERARIALI

MOD. B (Nuovo Catasto Edilizio)

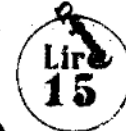


NUOVO CATASTO EDILIZIO URBANO

(R. DECRETO-LEGGE 13 APRILE 1939, N. 652)

Planimetria dell'immobile situato nel Comune di MASSA Via Catagnina

Ditta [REDACTED]

Allegato [REDACTED]

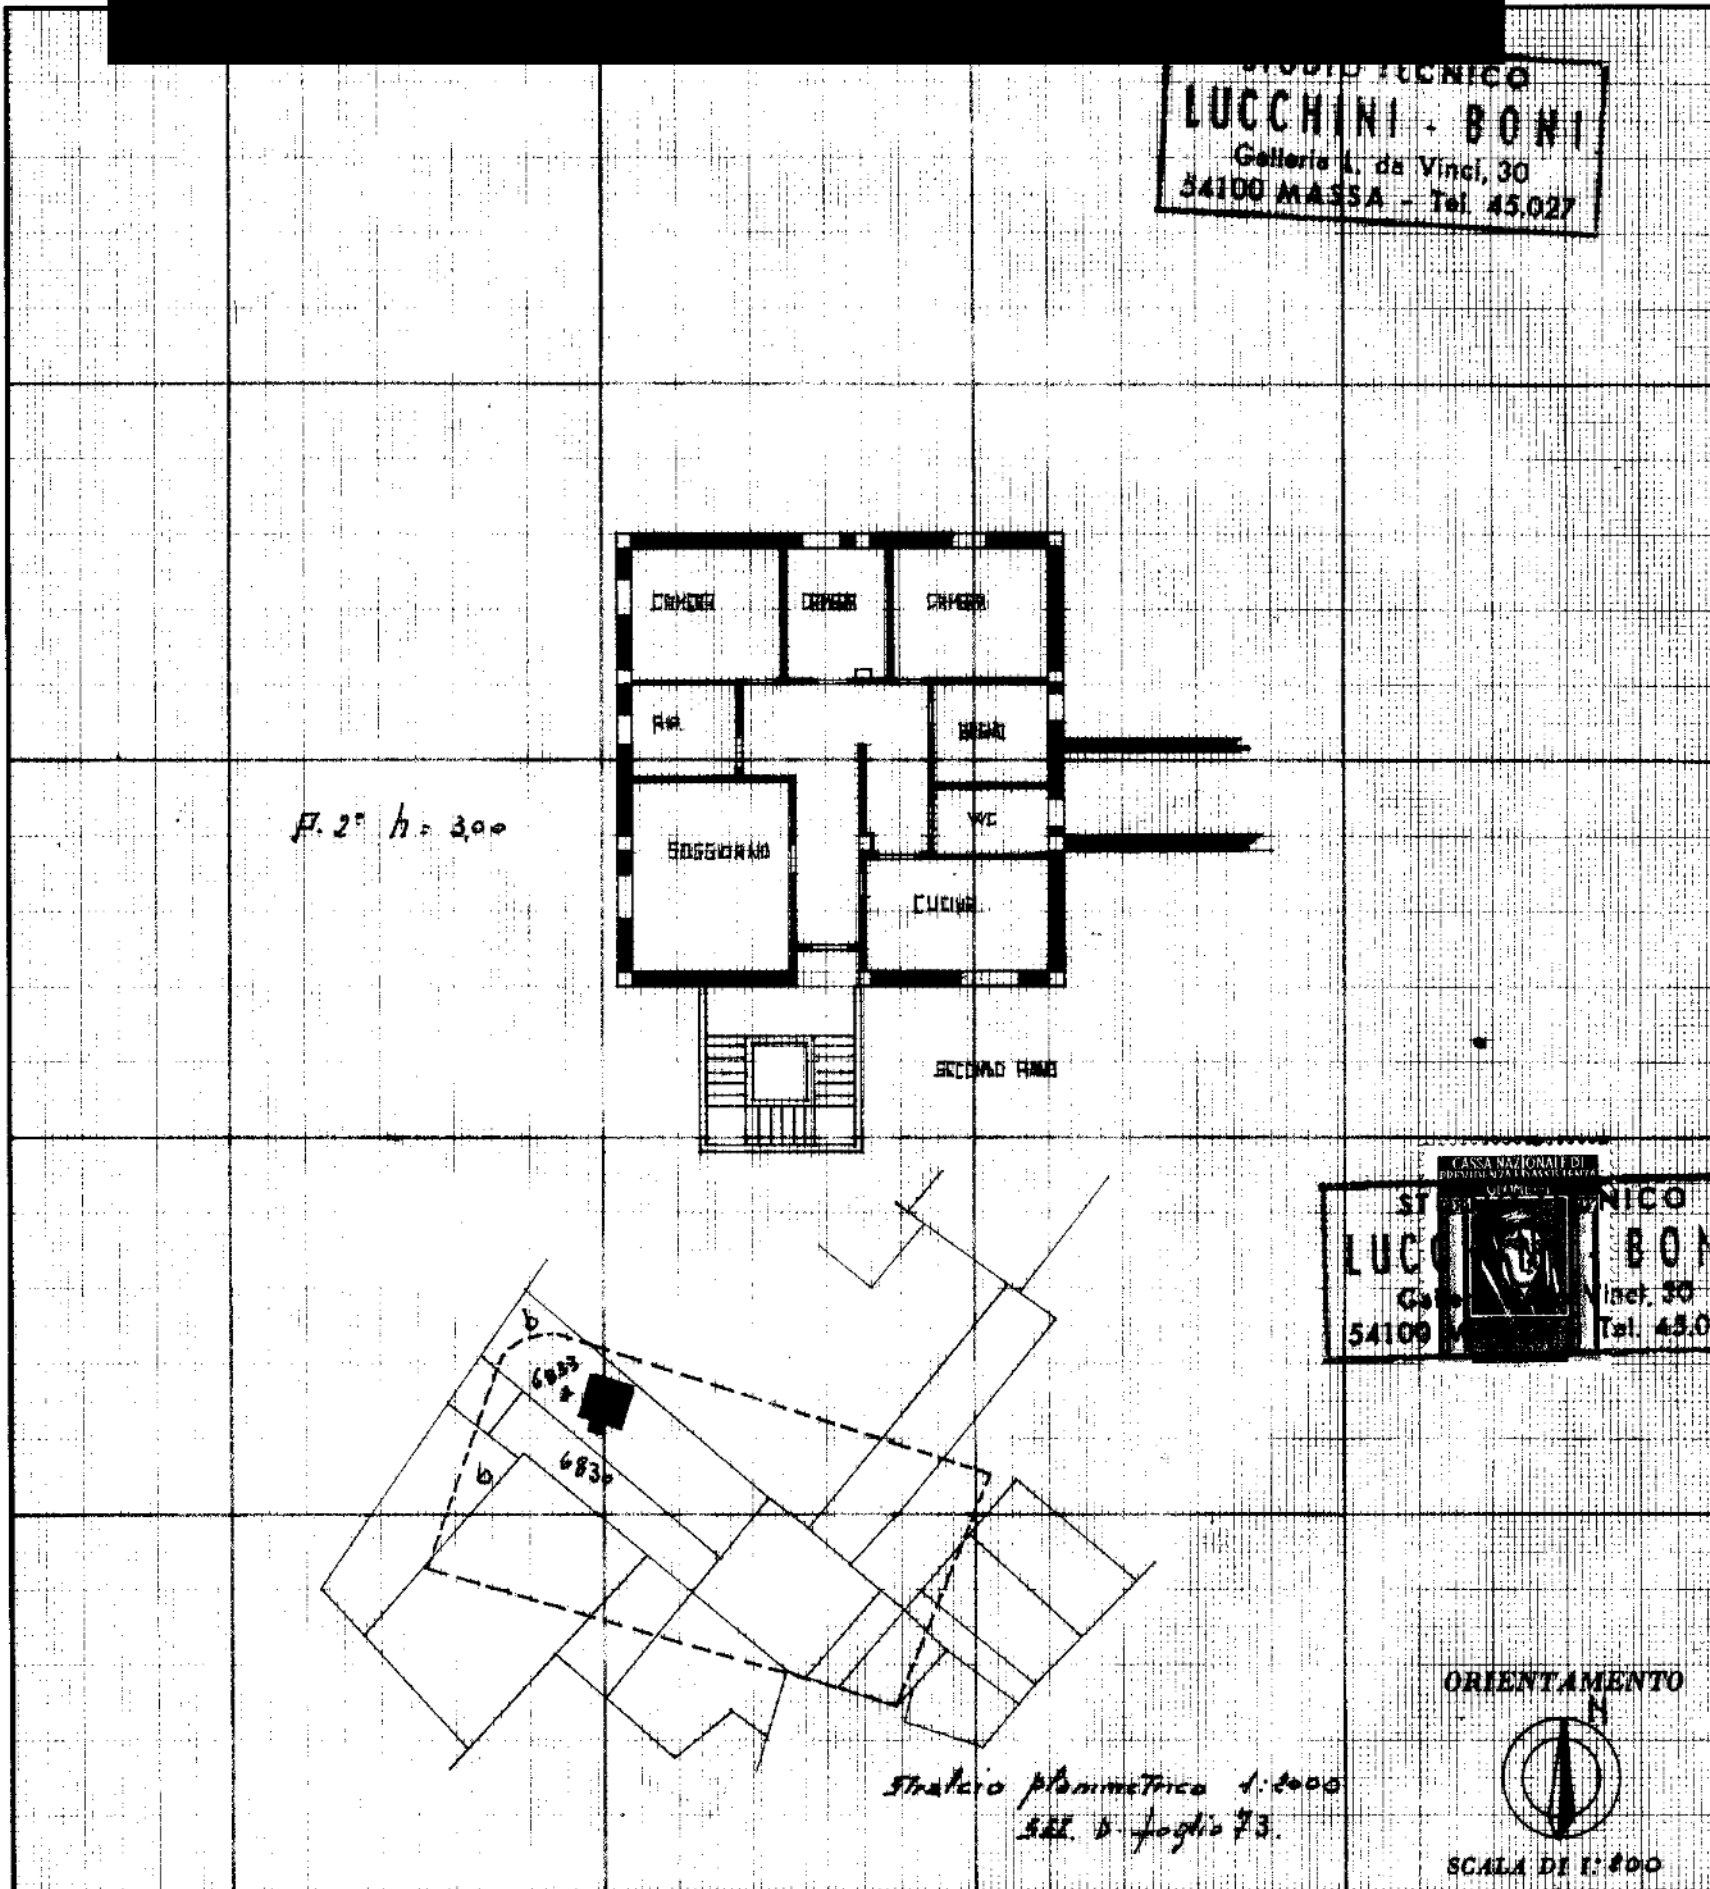

SPAZIO RISERVATO PER LE ANNOTAZIONI D'UFFICIO

DATA 20/11/1974
PROT. N° 2020

FG. 89
MAPP. 300 sub 2
[initials]

Compilata dal Geom
Raffaello Boni
(Titolo, nome e cognome del tecnico)
Iscritto all'Albo dei GEOMETRI
della Provincia di MASSA CARRARA
DATA 24-10-1974
Firma: [signature]

