

Allegato A al u. 21598 d'inferto n. 10
e u. 1335 d'involta

Agenzia del Territorio
CATASTO FABBRICATI
Ufficio Provinciale di
Agrigento

Dichiarazione protocollo n. AG0234738 del 21/07/2009

Planimetria di u.i.u. in Comune di Agrigento

Via Giuseppe Basile

civ. SN

Identificativi Catastali:

Sezione:

Foglio: 118

Particella: 846

Subalterno: 6

Compilata da:
Gallo Giuseppe

Isoritto all'albo:
Geometri



Prov. Agrigento

N. 2042

Scheda n. 1

Scala 1:200

Piano Terra

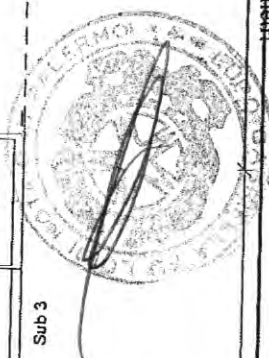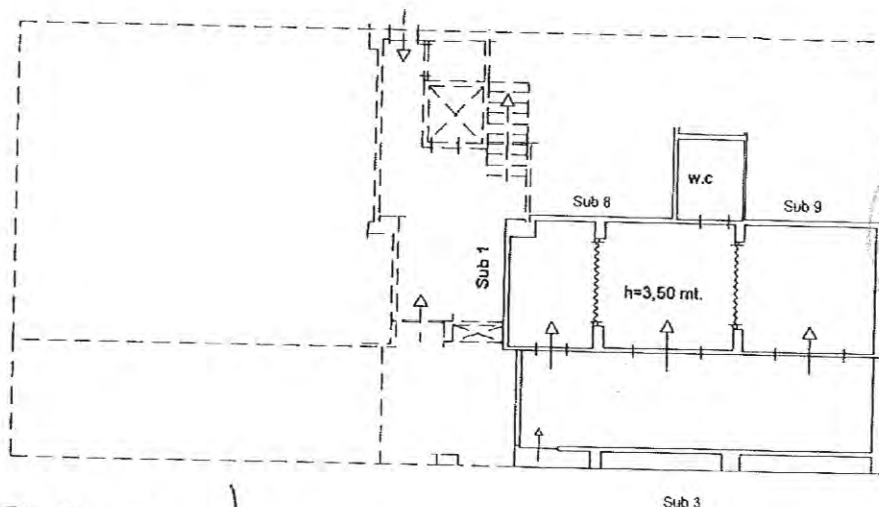

Solista per la N. 2.
Futuri per la N. 2.
[Signature]



(rima planimetria in atti

ata: 24/12/2012 - n. T24400 - Richiedente: LPUGRL53H69G273P

atale schede: 1 - Formato di acquisizione: A4(210x297) - Formato stampa richiesto: A4(210x297)