


PIANO NONO

Alloggio A		Alloggio B	
Unità Ambientali	mq	Unità Ambientali	mq
Soggiorno/Pranzo/Cucina	mq 29.87	Soggiorno/Pranzo/Cucina	mq 29.87
Letto	mq 17.79	Letto	mq 17.79
Disimpegno	mq 2.99	Disimpegno	mq 2.99
Letto	mq 11.20	Letto	mq 11.20
W.C.	mq 6.32	W.C.	mq 6.32
Totale		Totale	
mq 68.17		mq 68.17	

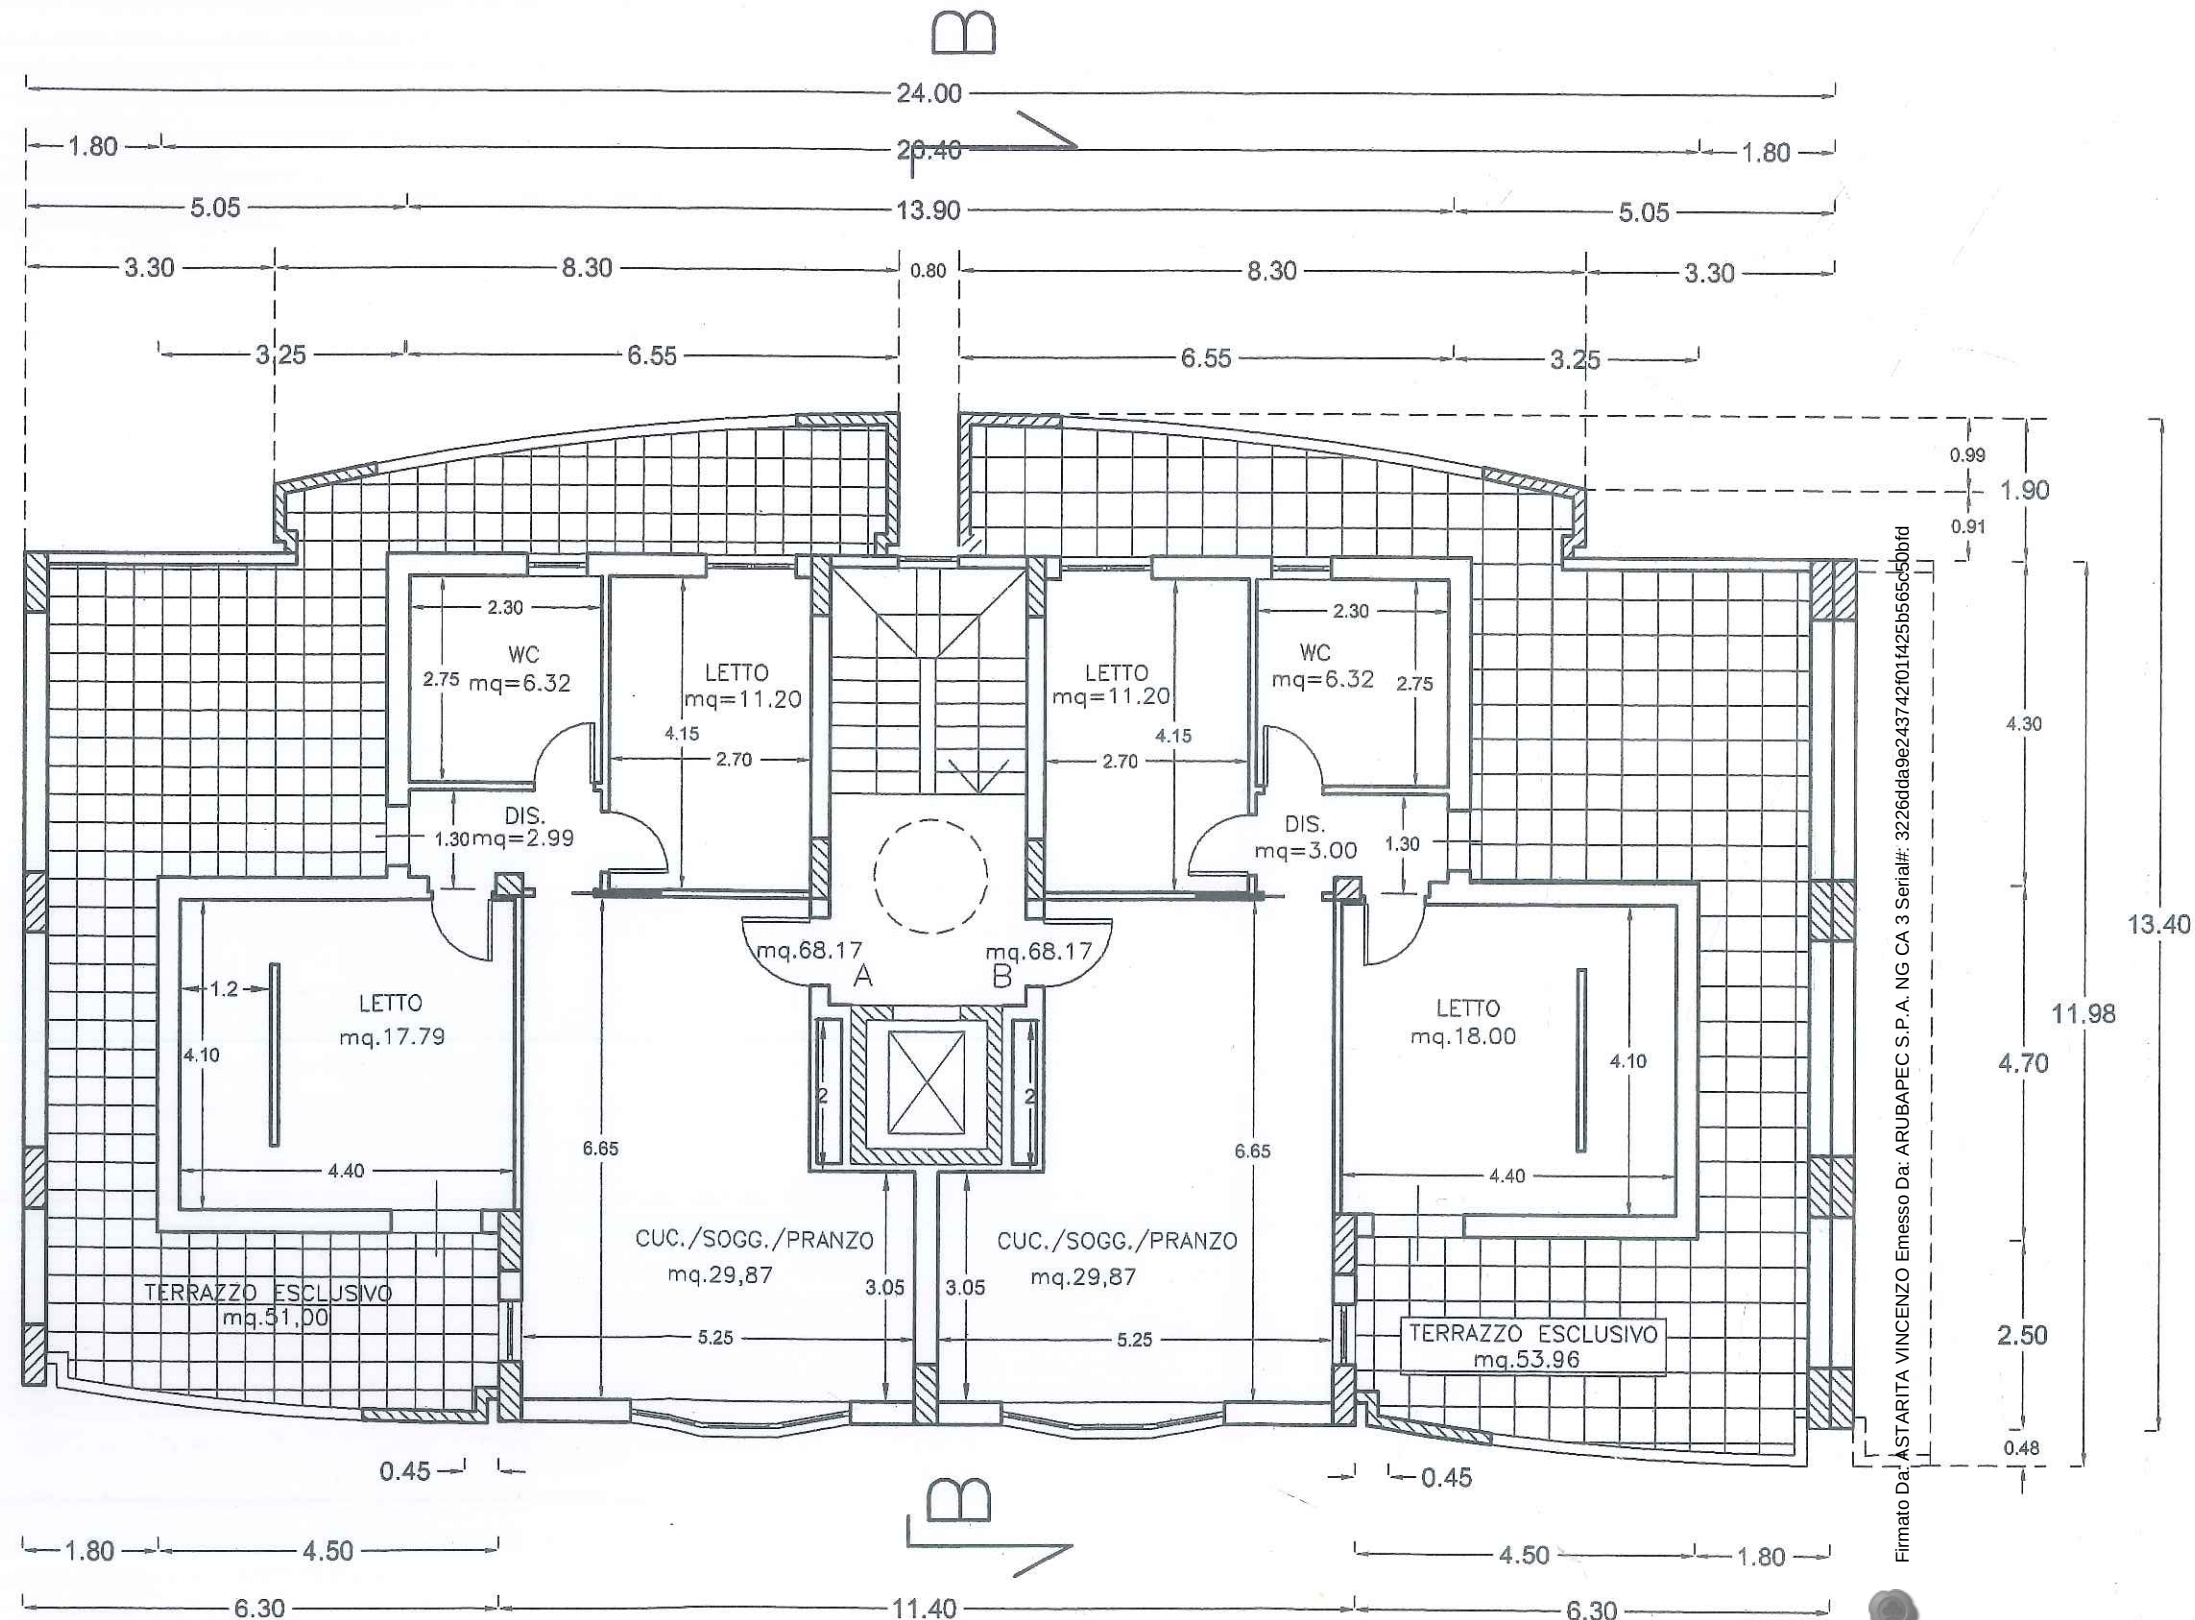

Firmato Da: ASTARITA VINCENZO Emesso Da: ARUBAPEC S.P.A. NG CA 3 Serial#: 3226dda9e243742f01425b5656b0fd