


LASTRICO DI PROPRIETÀ

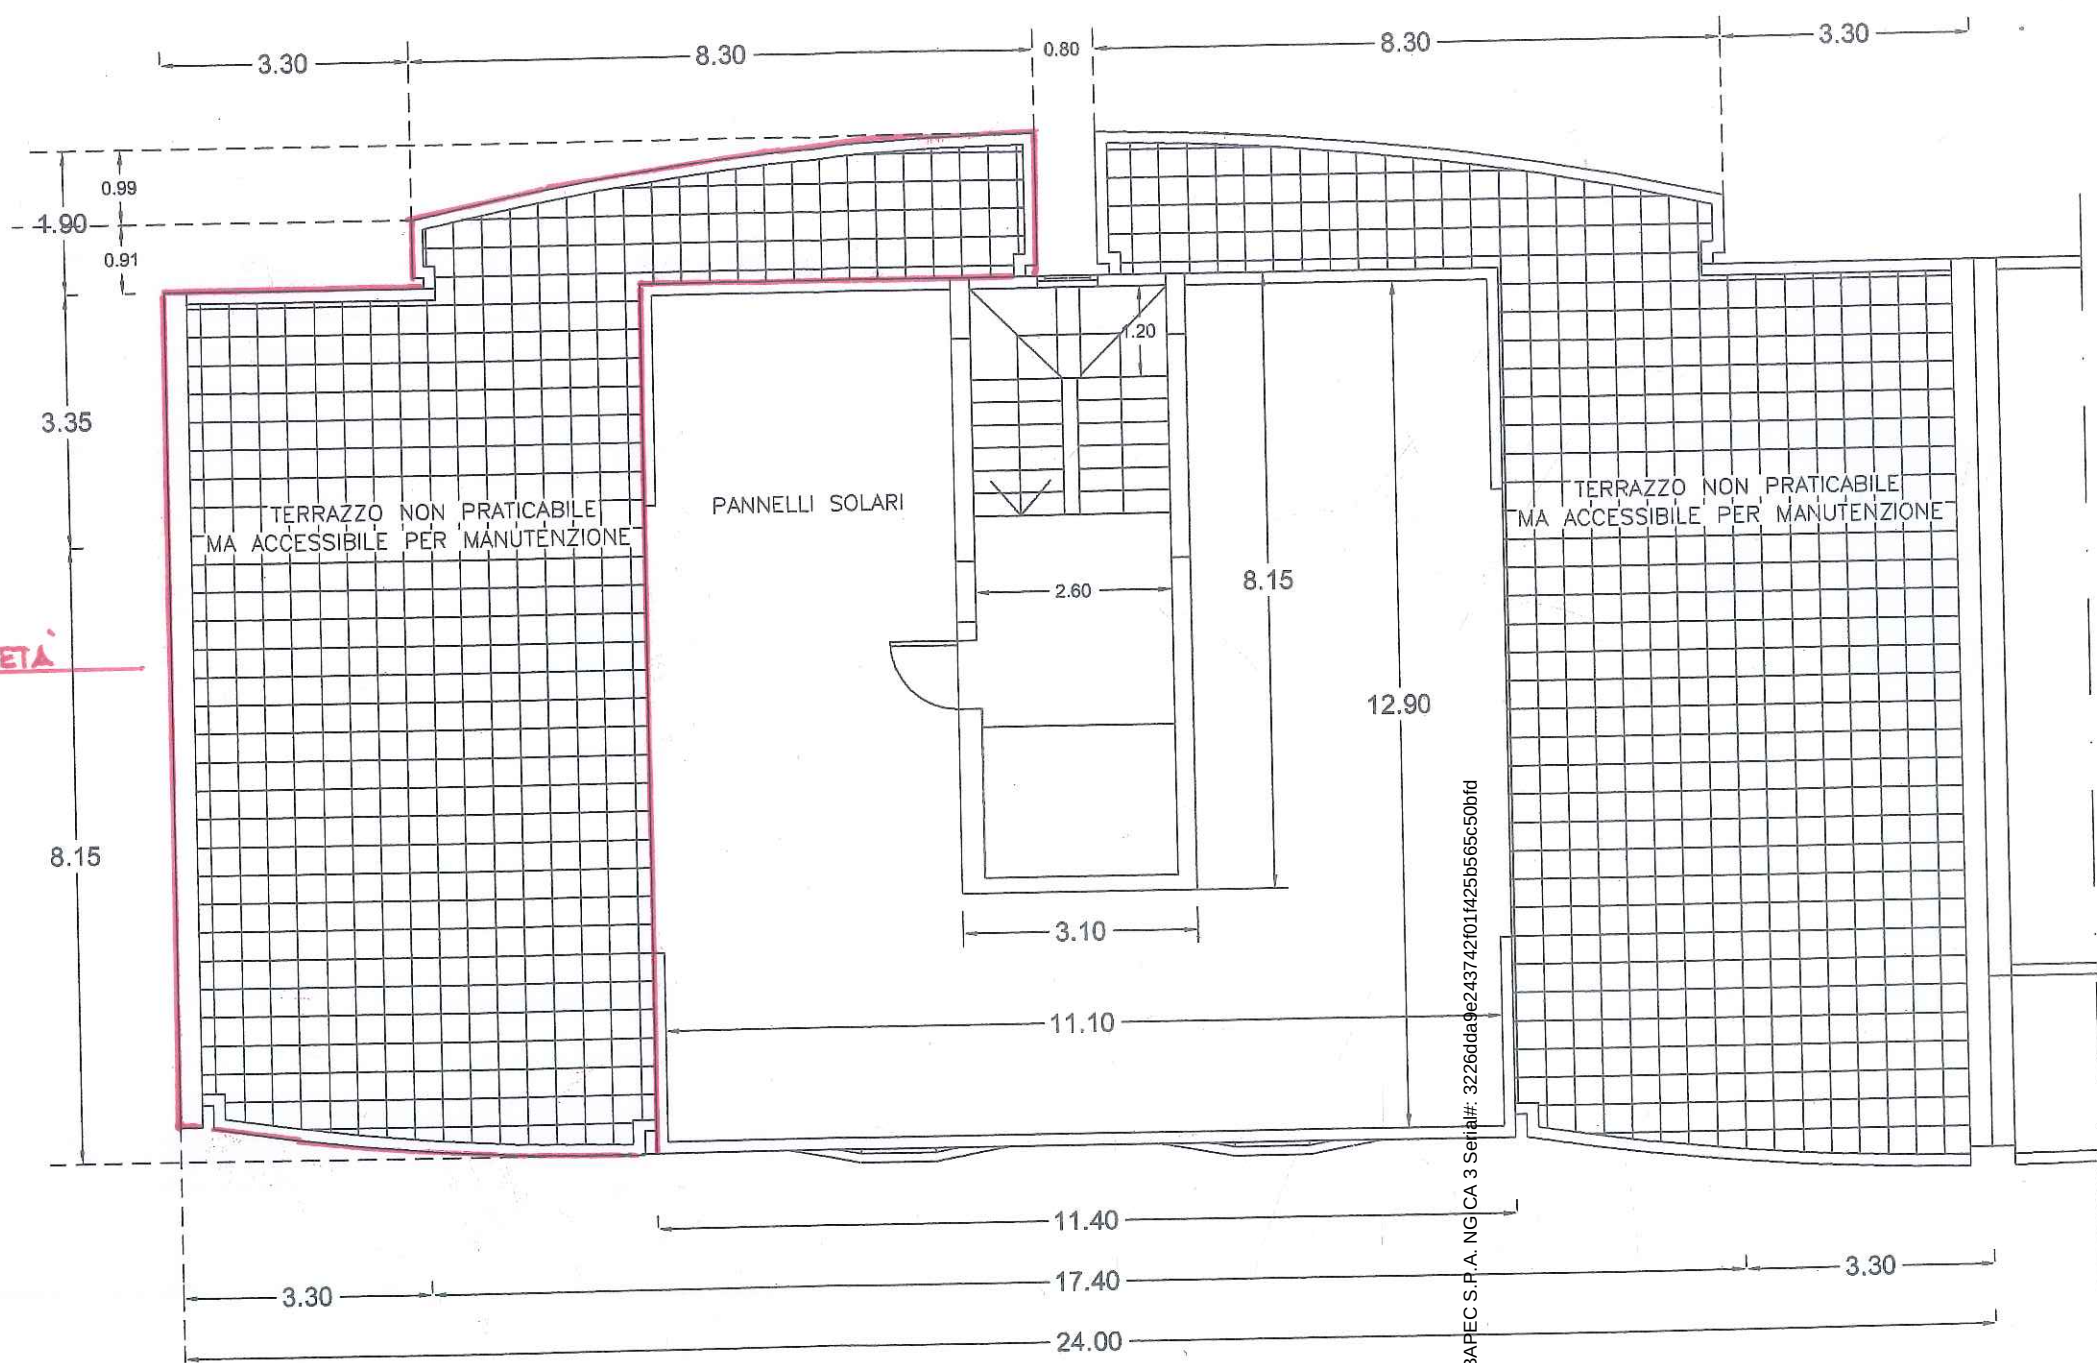

PIANTA PIANO 10