

Data: 27/07/2020

Agenzia del Territorio
CATASTO FABBRICATI
Ufficio Provinciale di
Latina

Dichiarazione protocollo n. 000101501 del 12/03/2003

Planimetria di u.i.u. in Comune di Latina

Via Ufente

civ. S1

Identificativi Catastali:

Sezione:

Foglio: 168

Particella: 2192

Subalterno: 38


Compilata da:
Roma Massimo

Iscritto all'albo:
Geometri

Prov. Latina

Scheda n. 1

Scala 1:100

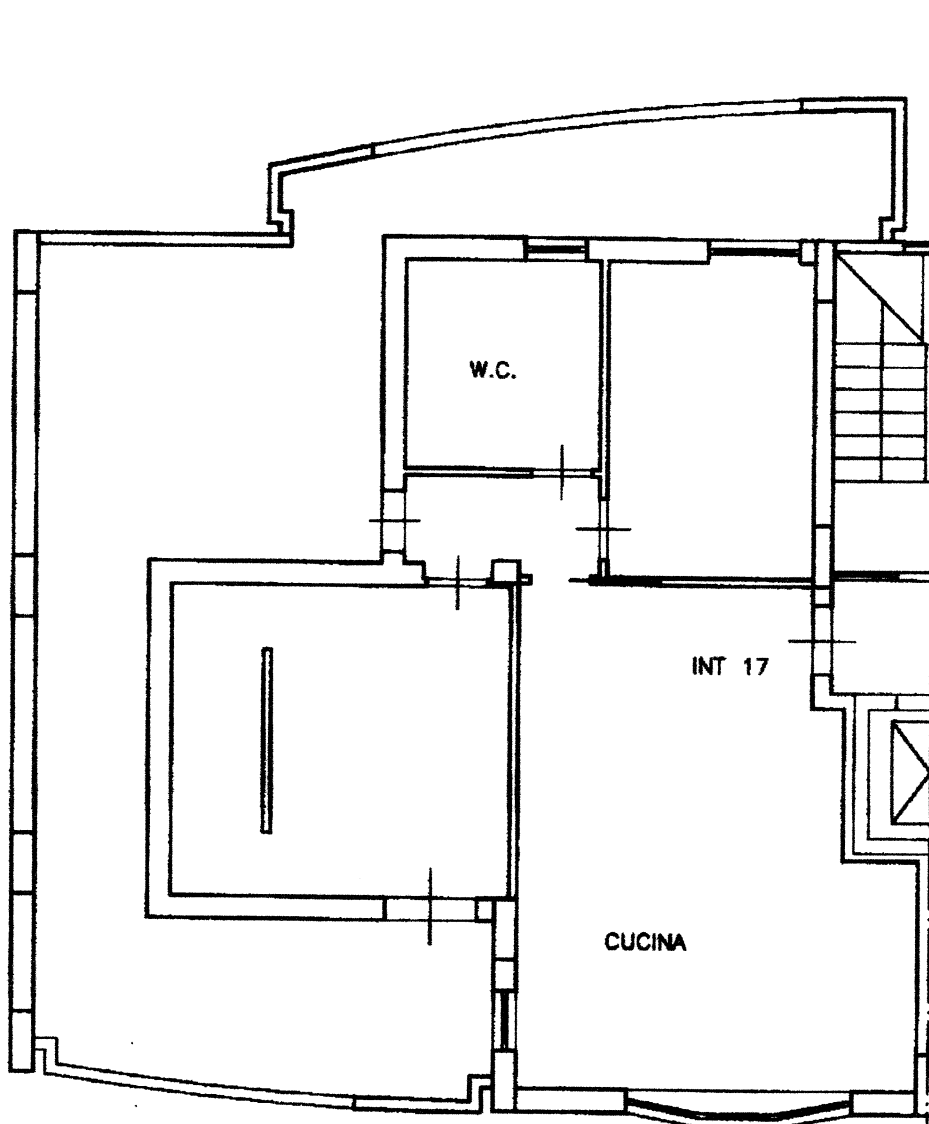

PIANO NONO
H.2.70MT.

Ultima planimetria in atti

Data: 27/07/2020

Totale schede: 1 - Formato di acquisizione: A4(210x297) - Formato stampa richiesto: A4(210x297)

Data: 27/07/2020

**Agenzia del Territorio
CATASTO FABBRICATI
Ufficio Provinciale di
Latina**

Dichiarazione protocollo n. 000101501 del 12/03/2003

Planimetria di u.i.u. in Comune di Latina

Via Ufente

Identificativi Catastali:

Sezione:

Foglio: 168

Particella: 2192

Subalterno: 18


Compilata da:
Roma Massimo

Iscritto all'albo:
Geometri

Prov. Latina

Scheda n. 1

Scala 1:100

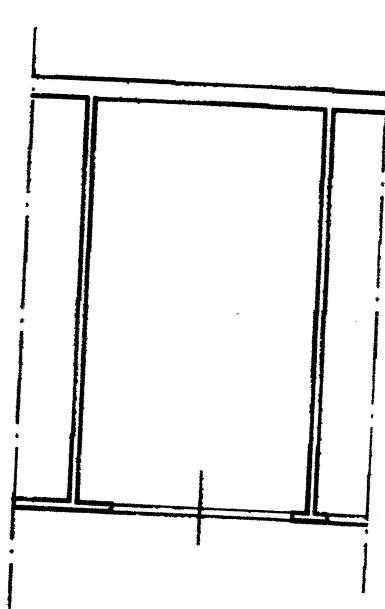

**PIANO SEMINTERRATO
H. 2,70 MT.
GARAGE**

Ultima planimetria in atti

Data: 27/07/2020

Totale schede: 1 - Formato di acquisizione: A4(210x297) - Formato stampa richiesto: A4(210x297)