

MODULARIO
F. rig. rend. 497



MINISTERO DELLE FINANZE

DIPARTIMENTO DEL TERRITORIO


CATASTO EDILIZIO URBANO (RDL 13-4-1939, n. 652)

MOD. **BN** (CEU)

LIRE
500

Planimetria di u.i.u. in Comune di SALSOMAGGIORE T. via LOC. SCIPIONE BUFFALORA civ.

PLANIMETRIA CATASTALE 1:2000
FOGLIO 19 MAPP. 98

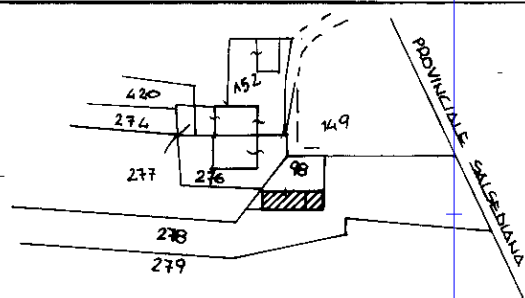

STESSA DITTA

RAGIONI


AUTORIMESSA H=210

STESSA DITTA

RAGIONI

PIANO SEMINTERRATO

ORIENTAMENTO

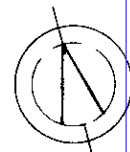

SCALA DI 1:200

Dichiarazione di N.C. ☒

Denuncia di variazione ☐

Ultima planimetria in atti

Compilata dal GEOMETRA

(Titolo, cognome e nome)

ROCCA GIOVANNI

Data presentazione: 20/12/1997 - Data: 13/03/2025 - n. T414867 - Richiedente: PRTCHR74L49G337X

Totale schede: 1 - Formato di acquisizione: A4 (210x297) - Formato su carta richiesta: A4 (210x297)

F. n. 19 sub. 3

della provincia di PARMA

data 29.11.97

Firma Giovanni Rocca

RISERVATO ALL'UFFICIO



Catasto di Fabbricati - Situazione al 13/03/2025 - Comune di SALSOMAGGIORE TERME (H720) - < Foglio 19 - Particella 98 - Subalterno 3 >
LOCALITA' BOFFALORA DI SCIPIONE n. SNC Piano T

MODULARIO
F. rig. rend. 497



MINISTERO DELLE FINANZE
DIPARTIMENTO DEL TERRITORIO



CATASTO EDILIZIO URBANO (RDL 13-4-1939, n. 652)

MOD. **BN** (CEU)

LIRE
500


Planimetria di u.i.u. in Comune di SALSOMAGGIORE T. via LOC. SCIPIONE BUFFALORA civ.

PLANIMETRIA CATASTALE 1:2000
FOGLIO 19 MAP. 98

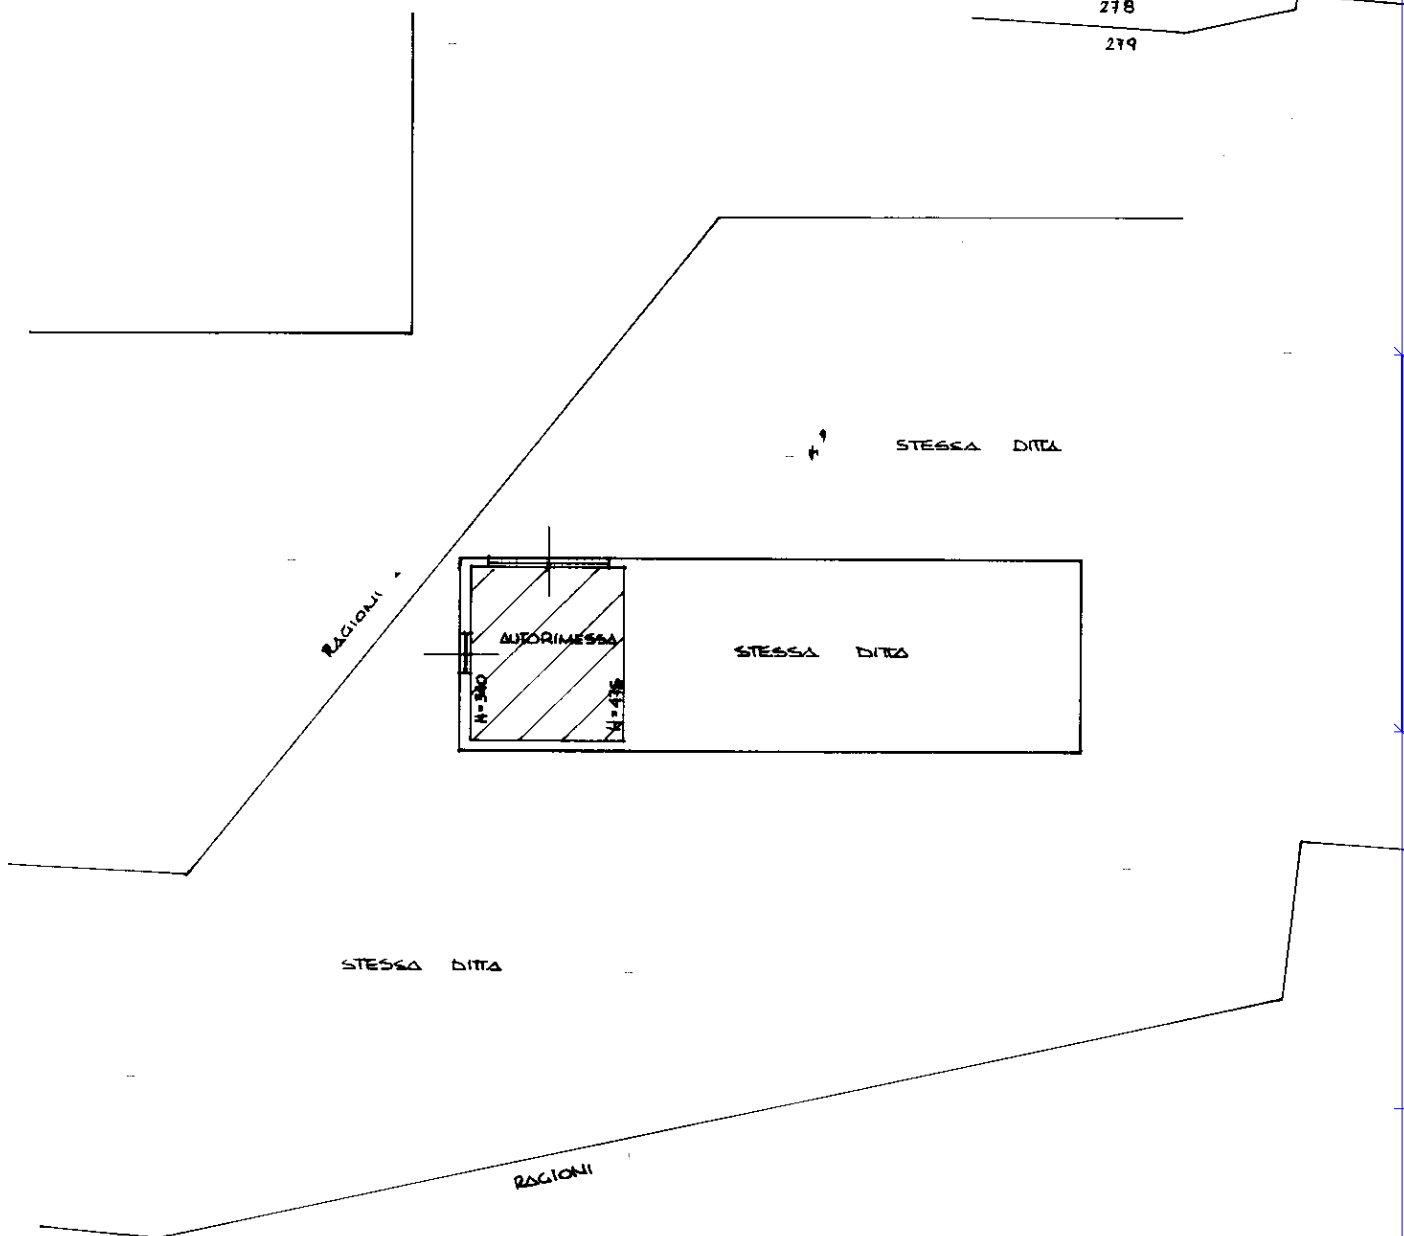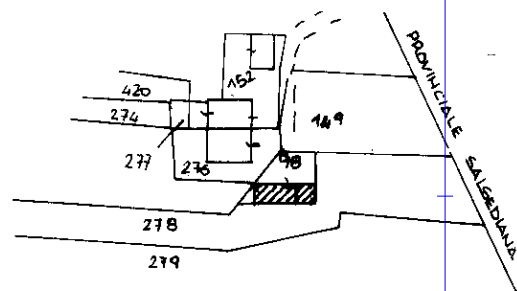

PIANO TERRENO

ORIENTAMENTO

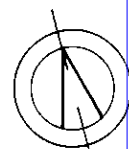

SCALA DI 1:200

Dichiarazione di N.C. ☒

Ultima Denuncia di variazione ☐

Compilata dal GEOMETRA
(Titolo, cognome e nome)

ROCCA GIOVANNI

iscritto all'albo dei GEOMETRI

della provincia di PARMA n. 1080

data 25.7.97 Firma Giovanni Rocca

RISERVATO ALL'UFFICIO

Data presentazione: 20/12/1997 Data: 13/03/2025 n. T414865 - Richiedente: PRTCHR74L49G337X

Totale schede: 1 - Formato di acquisizione: A4(210x297) - Formato stampa richiesto: A4(210x297)

n. 98 sub 2

MODULARIO
F. rig. rend. 497



MINISTERO DELLE FINANZE
DIPARTIMENTO DEL TERRITORIO


CATASTO EDILIZIO URBANO (RDL 13-4-1939, n. 652)

MOD. **BN** (CEU)


LIRE
500

Planimetria di u.i.u. in Comune di SALSOMAGGIORE T. via LOC. SCIPIONE BUFFALORA civ.

PLANIMETRIA CATASTALE 1:2000
FOGLIO 19 MAPP. 98

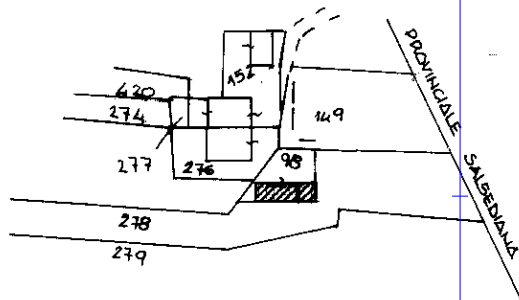

RACIONI

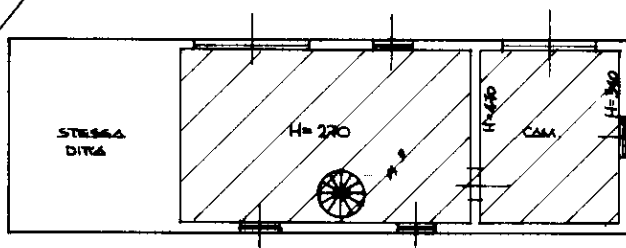


STESSA DITTA

STESSA DITTA


PIANO TERRENO

RACIONI 1

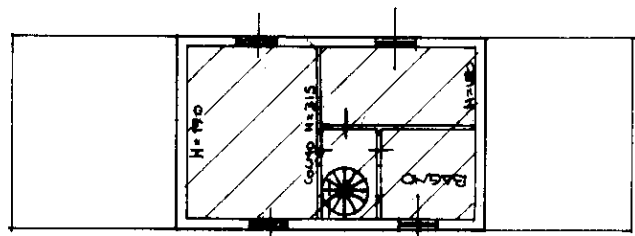

PIANO PRIMO

ORIENTAMENTO

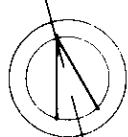

SCALA DI 1:2000

Dichiarazione di N.C. ☒

Ultima planimetria in variazione ☐

Compilata dal GEOMETRA

(Titolo, cognome e nome)

ROCCA GIOVANNI

iscritto all'albo dei GEOMETRI

della provincia di PARMA n. 1080

data 25.7.97

Firma Giovanni Rocca

RISERVATO ALL'UFFICIO

Data presentazione: 20/12/1997 - Data: 13/03/2025 - n. T414859 - Richiedente: PRTCHR74L49G337X

Totale schede: 1 - Formato di acquisizione: A4(210x297) - Formato stampa richiesto: A4(210x297)

n. 98 sub. 1

