

Agenzia del Territorio
CATASTO FABBRICATI
Ufficio Provinciale di
Milano

Dichiarazione protocollo n. MI0761799 del 23/09/2008

Planimetria di u.i.u. in Comune di Milano

Via Lovanio

civ. 10

Identificativi Catastali:

Sezione:

Foglio: 350

Particella: 289

Subalterno: 31

Compilata da:

De Biagi Danilo Enrico

Iscritto all'albo:
Architetti

Prov. Milano

N. 4298


Scheda n. 1

Scala 1:200

VIA LOVANO

PIANO SECONDO SOTTERRANEO

h=2.40

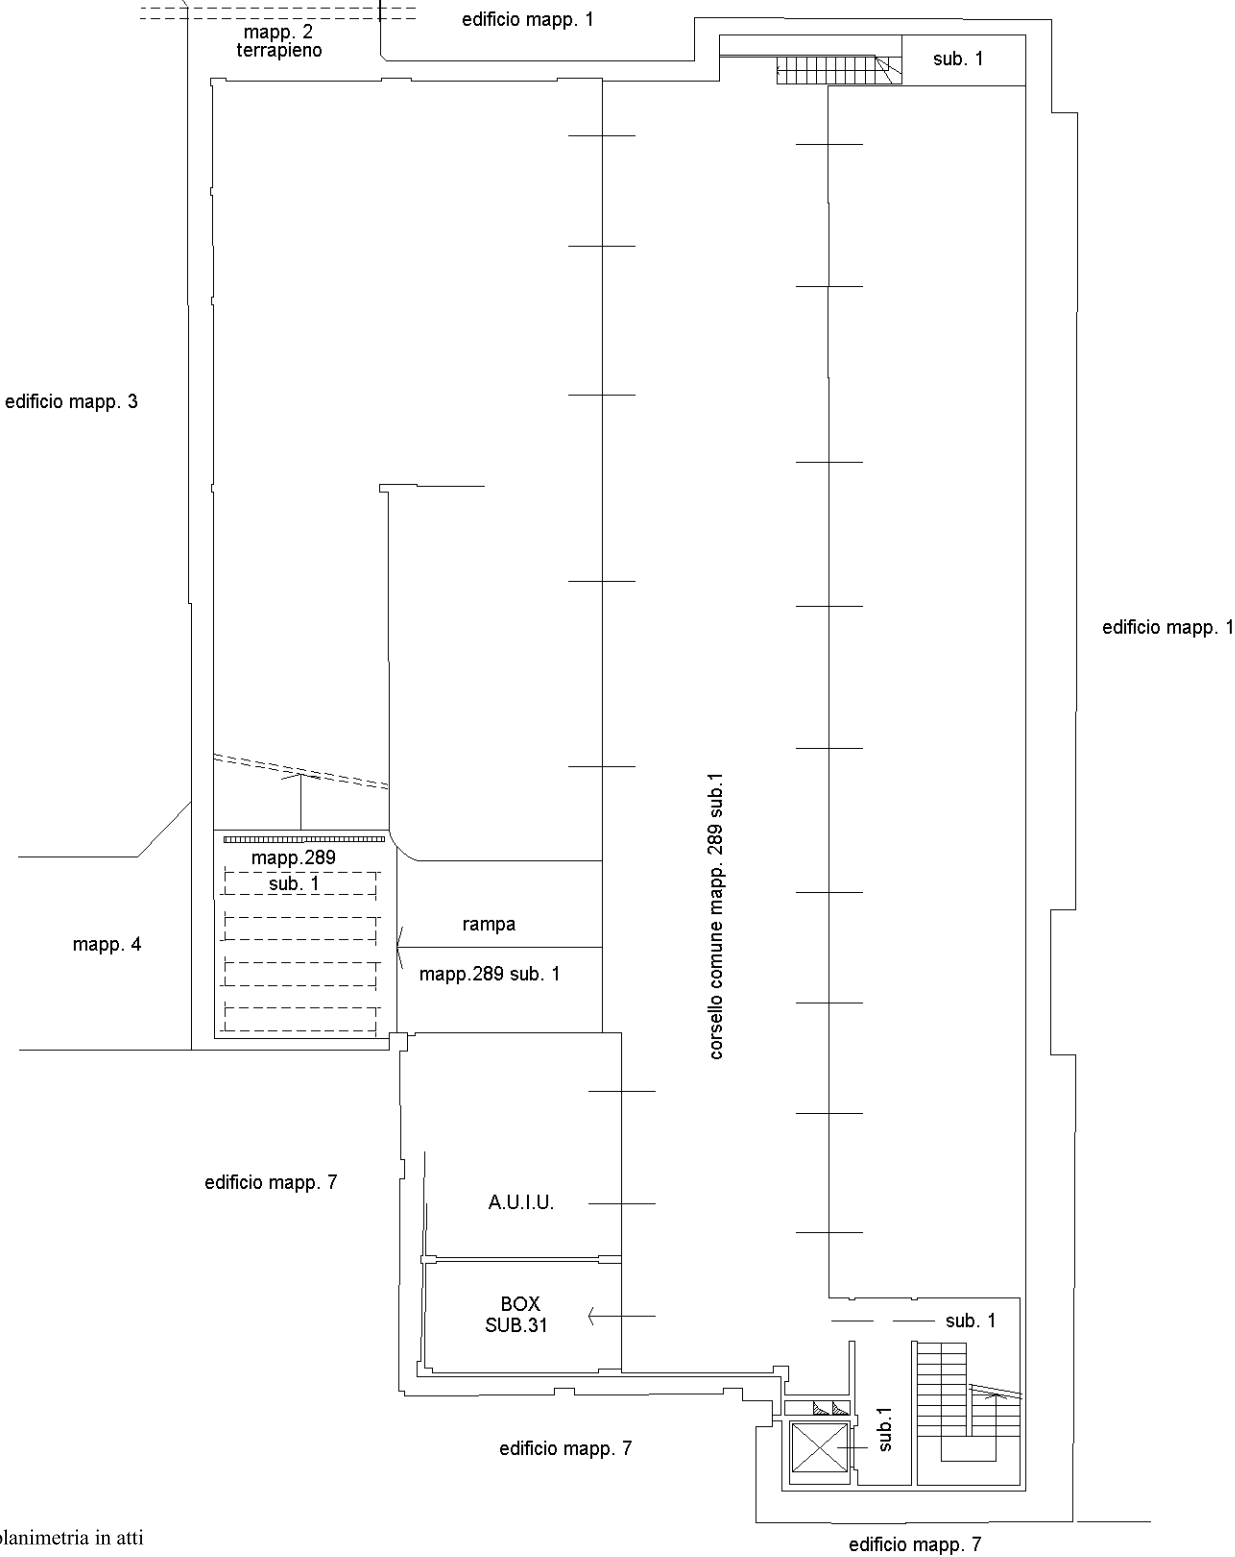

Ultima planimetria in atti