



Agenzia delle Entrate
CATASTO FABBRICATI
 Ufficio Provinciale di
 Roma

Dichiarazione protocollo n. RM0591694 del 18/11/2019

Planimetria di u.i.u. in Comune di Albano Laziale

Via Delle Mole

civ. 32

Identificativi Catastali:

Sezione:

Foglio: 3

Particella: 507

Subalterno: 506

Compilata da:

Quattrococchi Corrado

Iscritto all'albo:


Geometri

Prov. Roma

N. 7475

Scheda n. 1

Scala 1:200

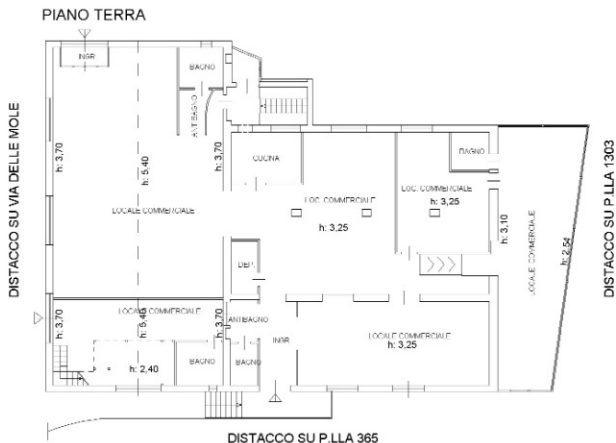

PIANO PRIMO (SOPPALCO)



Ultima planimetria in atti


Data: 10/05/2021 - n. T30732 - Richiedente: JNNRLF48R03H501C

Totale schede: 1 - Formato di acquisizione: A4(210x297) - Formato stampa richiesto: A4(210x297)


Comune di Albano Laziale
Provincia di Roma

LOCALE COMMERCIALE

Piano Terra
Via delle Mole 32

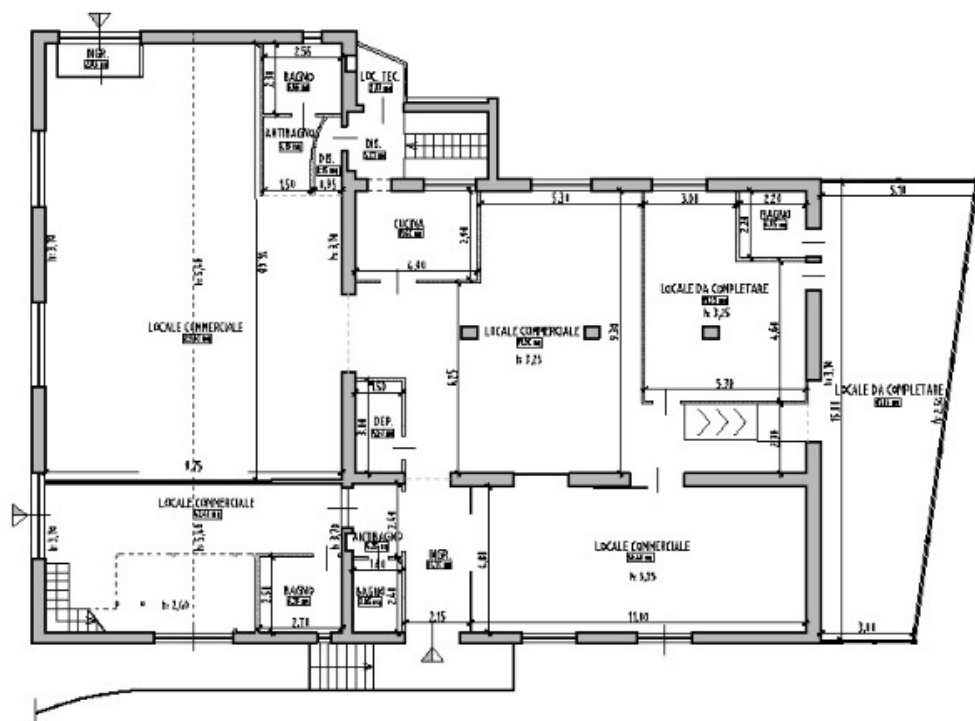

Piano Soppalco

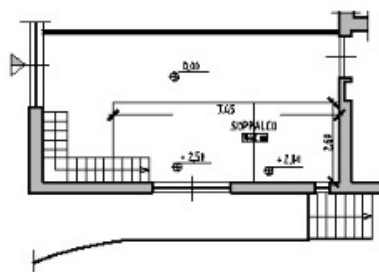

scala 1 : 200