

Agenzia del Territorio
CATASTO FABBRICATI
Ufficio Provinciale di
Como

Dichiarazione protocollo n. 000177978 del 17/09/2002

Planimetria di u.i.u. in Comune di Inverigo

Via Carlo Bianchi

civ. 17

Identificativi Catastali:

Sezione: VIL

Foglio: 3

Particella: 105

Subalterno: 709

Compilata da:
Donghi Luca


Iscritto all'albo:
Geometri

Prov. Como

N. 2209

Scheda n. 1

Scala 1:200

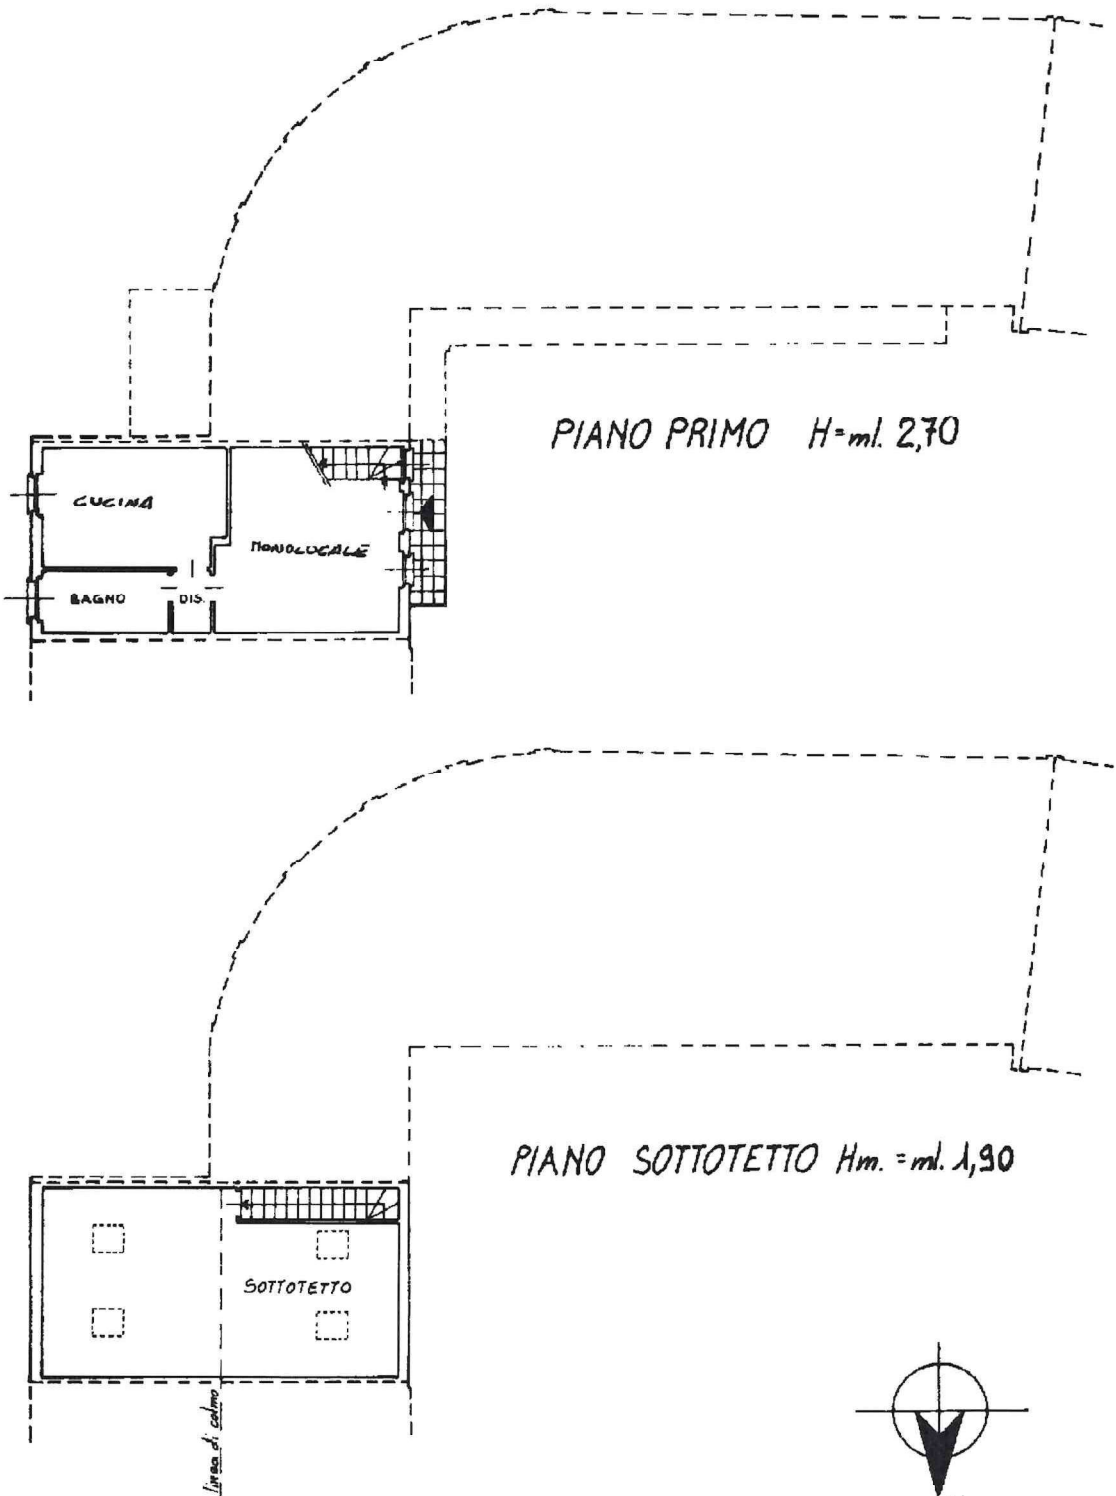

Ultima planimetria in atti

Data: 08/04/2026 - n. T18474 - Richiedente: CRSGNN56C06E648Y

schede: 1 - Formato di acquisizione: A4(210x297) - Formato stampa richiesto: A4(210x297)

Firmato Da: GIOVANNI CRESPI Emesso Da: ARUBAPEC EU QUALIFIED CERTIFICATES CA G1 Serial#: 1650d757fb2d9ac0f50118d10d2043e2