
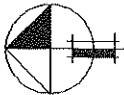


Agenzia del Territorio CATASTO FABBRICATI Ufficio Provinciale di Piacenza	Dichiarazione protocollo n. PC0011650 del 14/02/2005	
	Planimetria di u.i.u. in Comune di Gossolengo	
	Strada Statale 45 - Quarto	civ. 6
	Identificativi Catastali:	Compilata da:
	Sezione:	Mantova Emanuele
	Foglio: 12	Iscritto all'albo:
	Particella: 221	Geometri
	Subalterno: 2	Prov. Piacenza
		N. 1656

Scheda n. 1 Scala 1:200

Catasto dei Fabbricati - Situazione al 18/06/2015 - Comune di GOSSOLENGO (PR) - Foglio: 12 - Particella: 221 - Subalterno: 2 -
STRADA STATALE 45 FRAZIONE QUARTO n. 6 piano: T;

PIANO TERRA

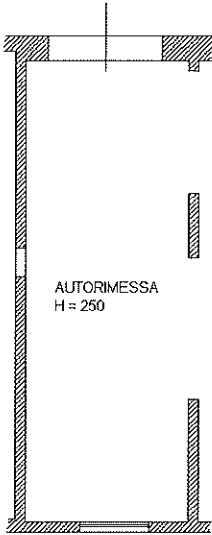

Ultima planimetria in atti



**Agenzia del Territorio
CATASTO FABBRICATI**
Ufficio Provinciale di
Piacenza

Dichiarazione protocollo n. PC0011650 del 14/02/2005

Planimetria di u.i.u. in Comune di Gossolengo

Strada Statale 45 - Quarto

civ. 6

Identificativi Catastali:

Sezione:

Foglio: 12

Particella: 221

Subalterno: 3

Compilata da:

Mantova Emanuele

Isritto all'albo:
Geometri


Prov. Piacenza

N. 1656


Scheda n. 1

Scala 1:200


PIANO TERRA

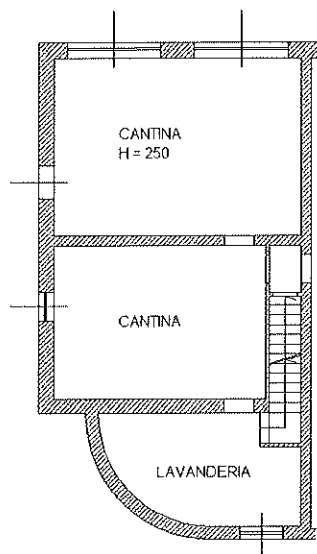



PIANO PRIMO

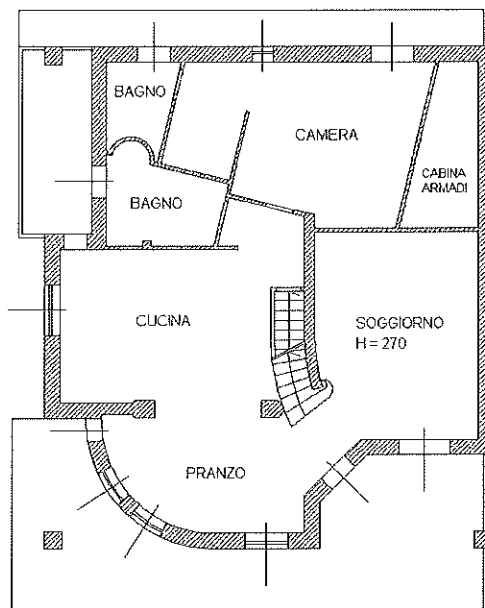

PIANO INTERRATO

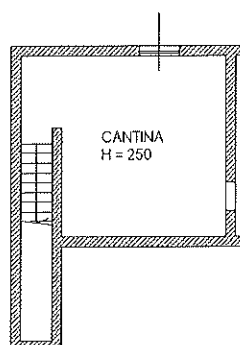

PIANO SECONDO

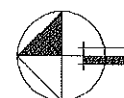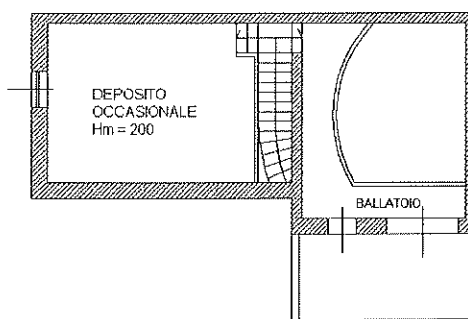

Catasto dei Fabbricati - Situazione al 18/06/2015 - Comune di GOSSOLENGO (ET14) - < Foglio: 12 - Particella: 221 - Subalterno: 3 >
STRADA STATALE 45 FRAZIONE QUARTO n. 6 piano: S1-T-1-2;

Ultima planimetria in atti

Data: 18/06/2015 - n. T294445 - Richiedente: CVLFNC76A20G535P

Totale schede: 1 - Formato di acquisizione: A4(210x297) - Formato stampa richiesto: A4(210x297)



MODULARIO
a.r.l. n. 497

MINISTERO DELLE FINANZE


DIPARTIMENTO DEL TERRITORIO

CATASTO EDILIZIO URBANO (RDL 13-4-1939, n. 652)


* Scala originale non disponibile. *

1:100
200Planimetria di u.i.u. in Comune di GOSSOLENGO via S. STATALE 45 civ. S.N.C.

PIANO TERRENO

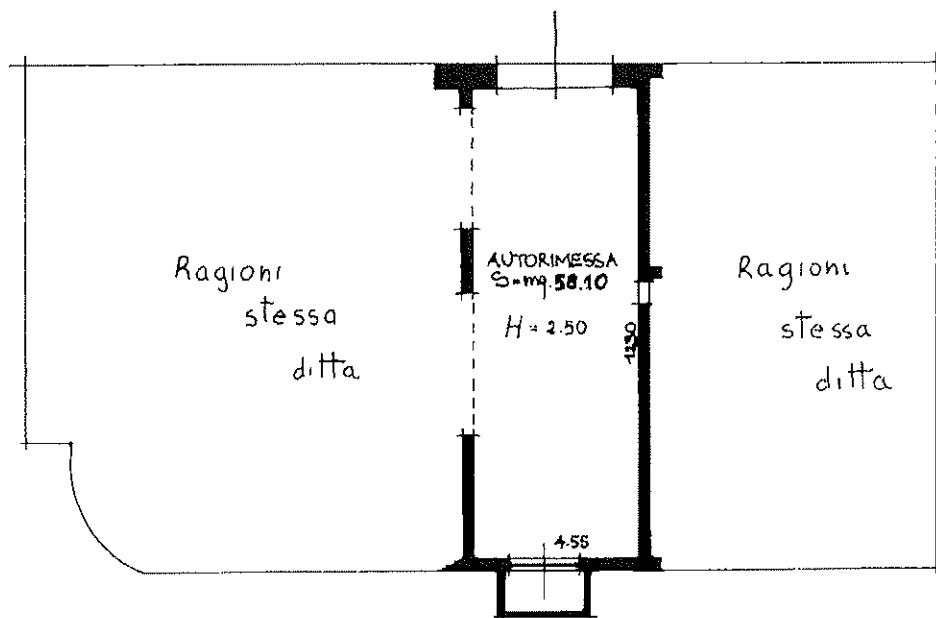

ORIENTAMENTO

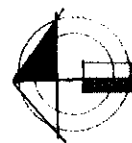

SCALA DI 1:200

Dichiarazione di N.C. ☒Denuncia di variazione ☐

Compilata dal

Geometra

MANTOVA EMANUELE

Iscritto all'albo del

Geometra

n. 1656

data 11.01.2000 Firma MANTOVA EMANUELE

RISERVATO ALL'UFFICIO

Data presentazione: 20/01/2000 - Data: 18/06/2015 - n. T295661 - Richiedente: CVLFNC76A20G535P


Totale schede: 1 - Formato di acquisizione: A4(210x297) - Formato stampa richiesto: A4(210x297)

n. 1 sub. 4

Catasto dei Fabbricati - Situazione al 18/06/2015 - Comune di GOSSOLENGO (E114) - < Foglio: 12 - Particella: 221 - Subalterno: 4 >

STRADA STATALE 45 FRAZIONE QUARTO SNC piano: T,

Catasto dei Fabbricati - Situazione al 18/06/2015 - Comune di GOSSOLENGO (E114) - Foglio: 12 - Particella: 221 - Subalterno: 5 -
STRADA STATALE 45 FRAZIONE QUARTO SNC piano: S1-T-1-2;

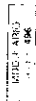


MINISTERO DELLE FINANZE
DIPARTIMENTO DEL TERRITORIO
CATASTO EDILIZIO URBANO (RDL 13-4-1939, n. 652)

MOD. AN (CEU)


300

Planimetria di via in Comune di GOSSOLENGO via S. STATALE


PIANO INTERRATO

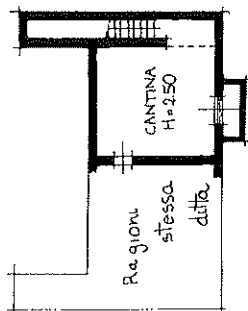


PIANO PRIMO

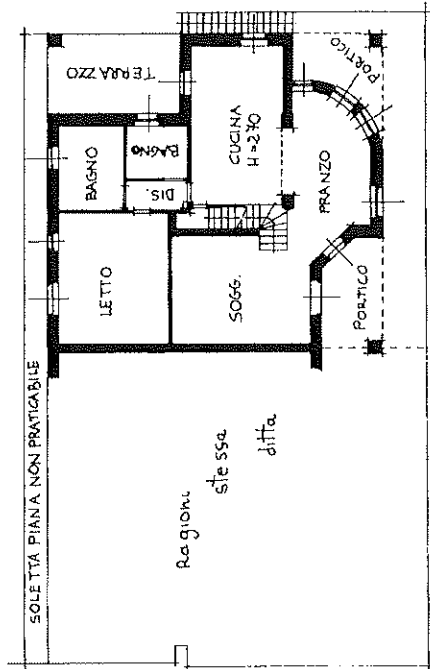

PIANO TERRENO

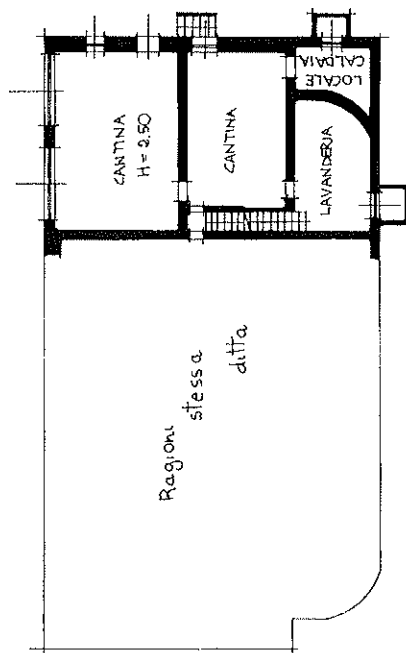

PIANO SECONDO

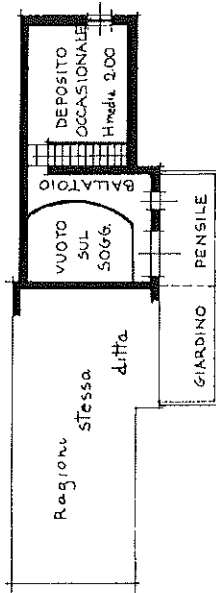

ORIENTAMENTO



SCALA DI 1:200

RESERVATO ALL'UFFICIO

Compiata dal Geometra
MANTOVA EMANUELE
iscritto all'albo dei Geometri
della provincia di Mantova n. 1556
data 14.01.2000 firma *[signature]*

Dichiarazione di N.C. ☒ Denuncia di variazione ☐

Identificativi catastali

F-424 sub. 511aw-01

Firmato Da: CAVALLI FRANCESCO Emesso Da: ARUBAPEC S.P.A. NG CA 3 Serial#: 39614ca246eccc6b62388d79149d4bb8

Ultima planimetria in atti