
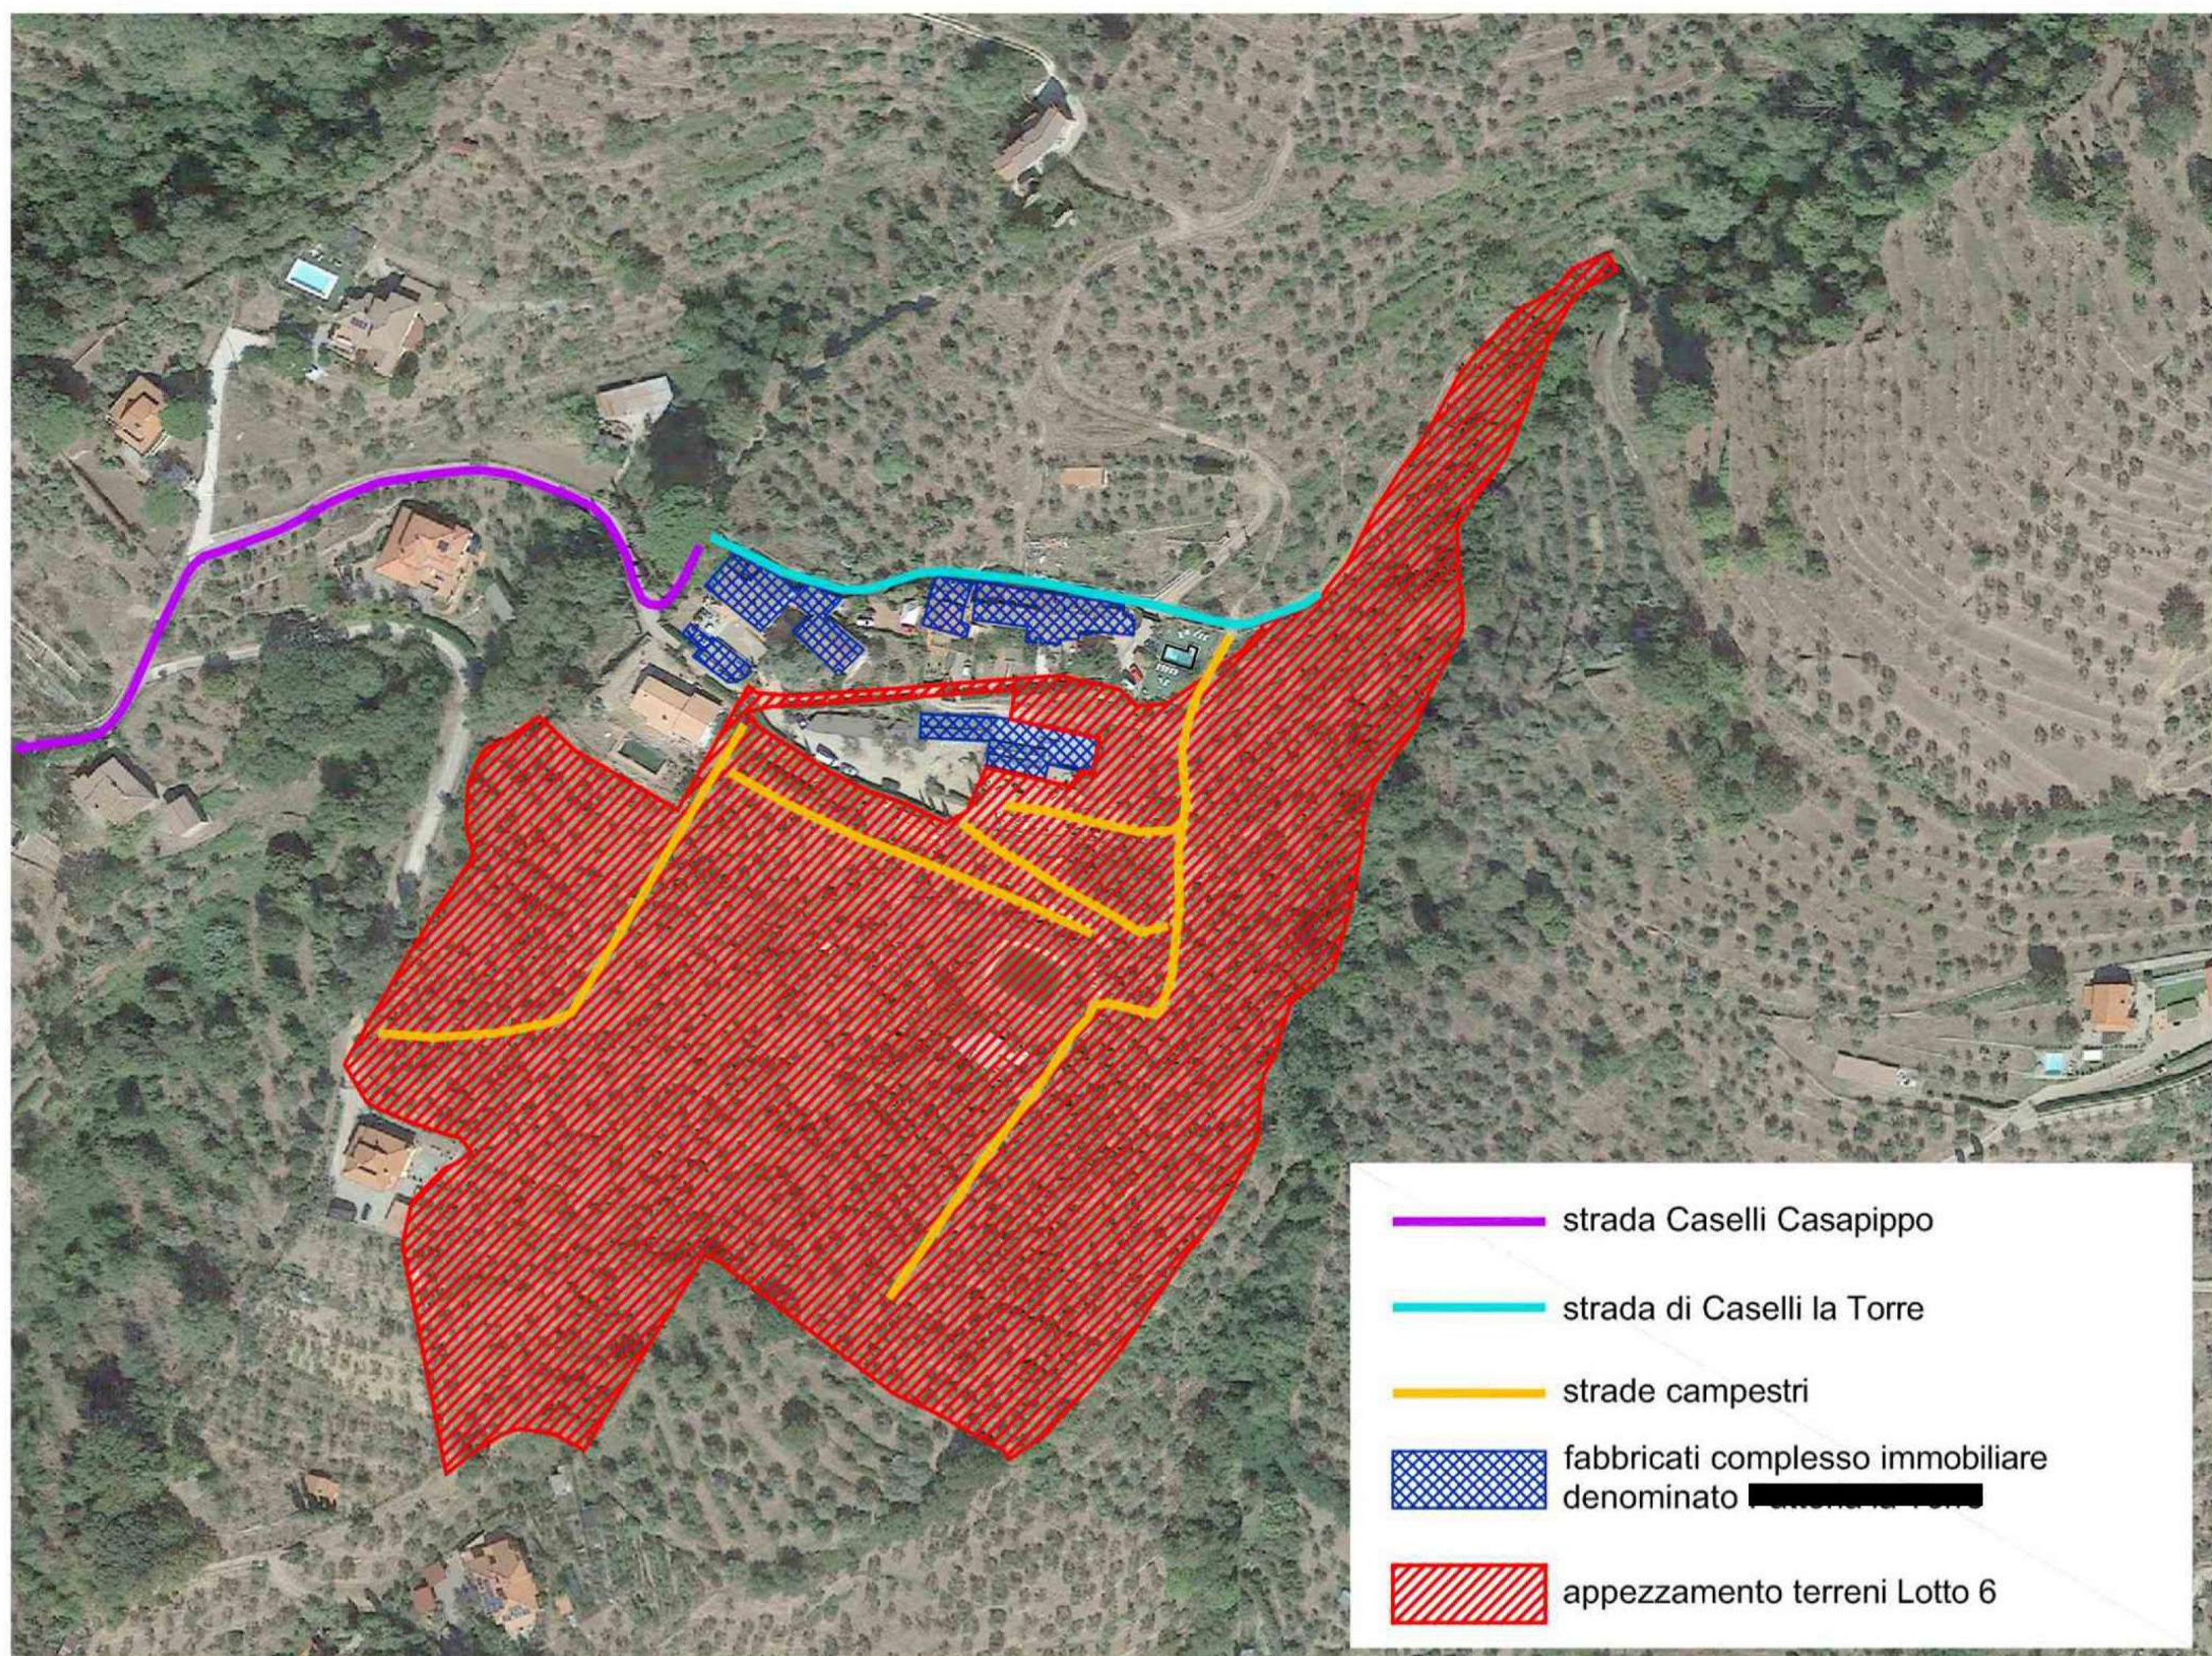
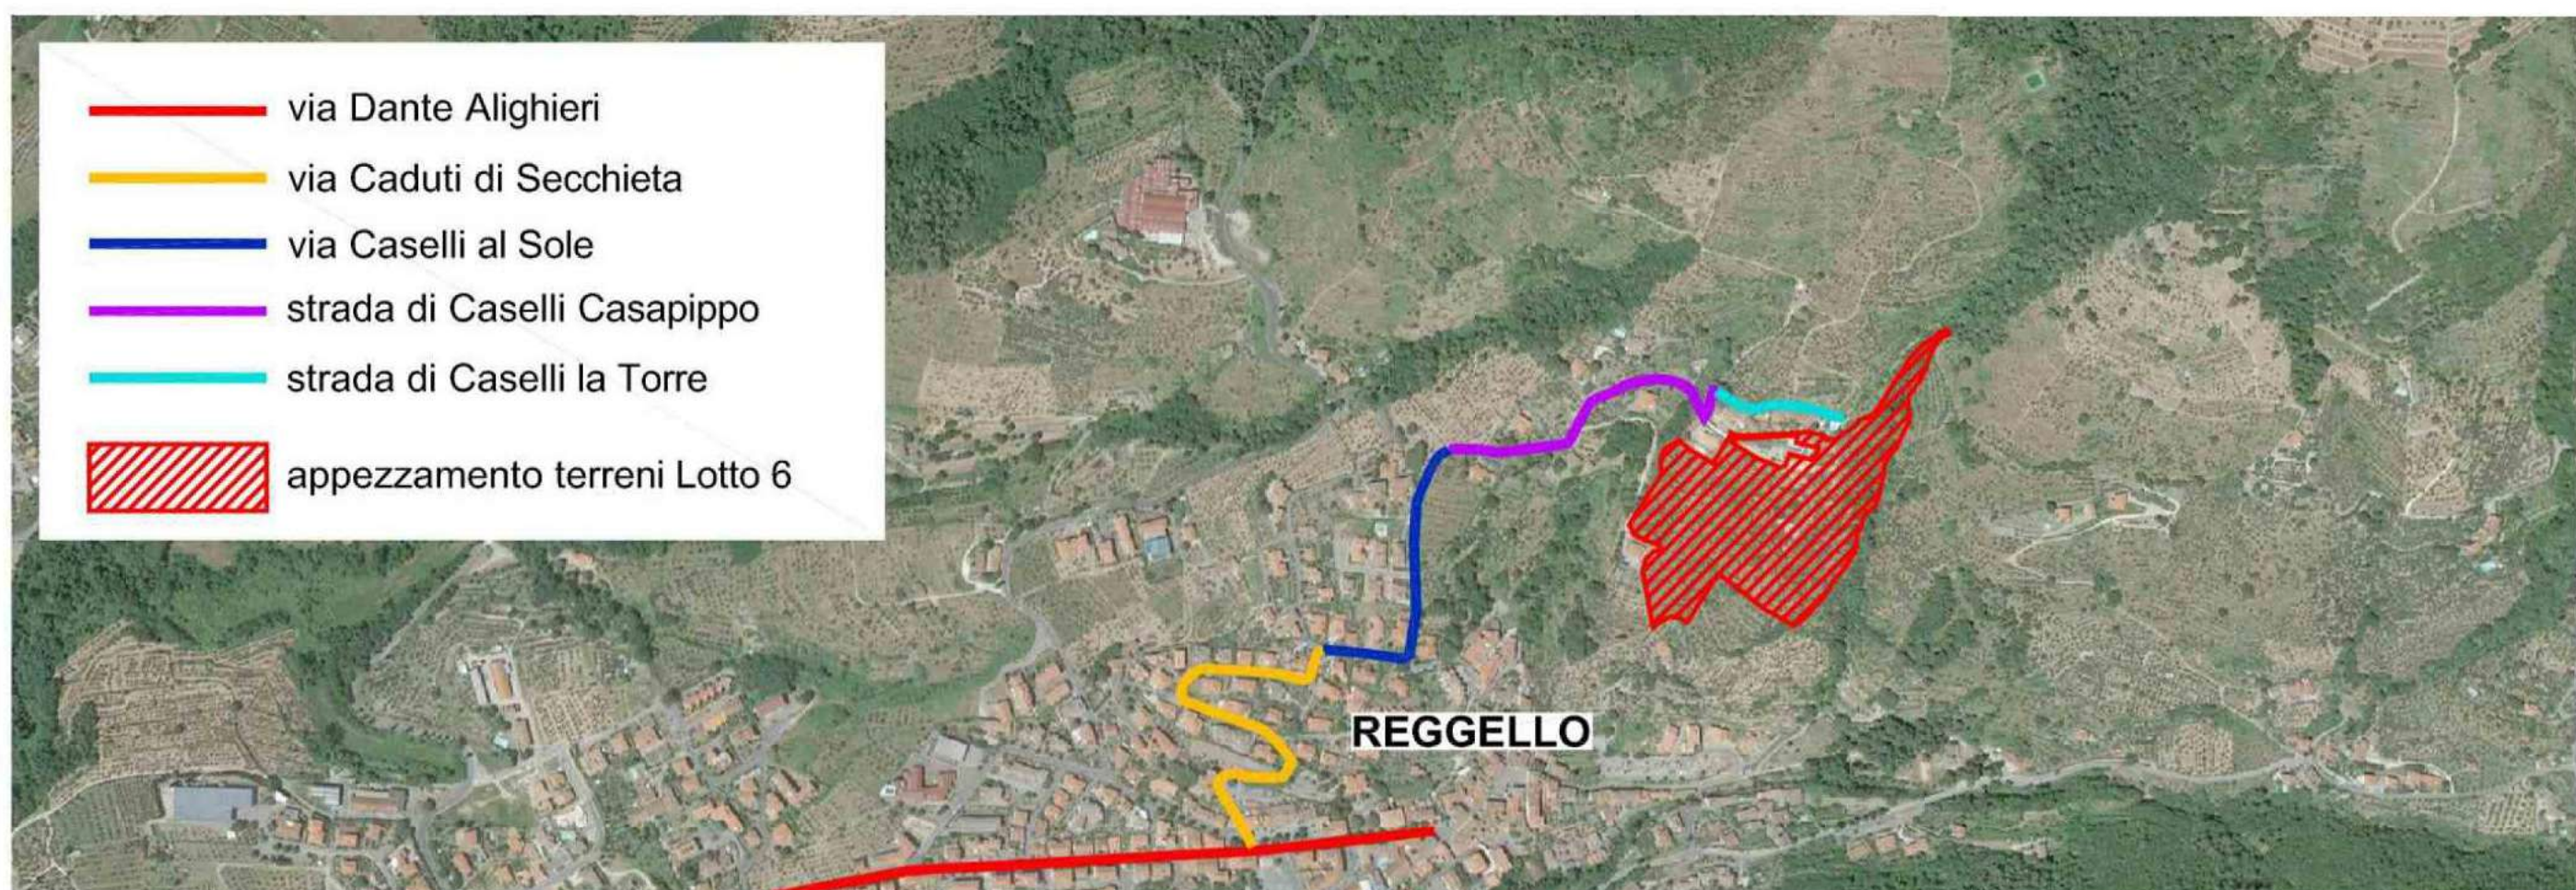


Allegato 5sexies: Lotto 6 – elaborati grafici di inquadramento e rilievo
VERSIONE EPURATA

INQUADRAMENTO

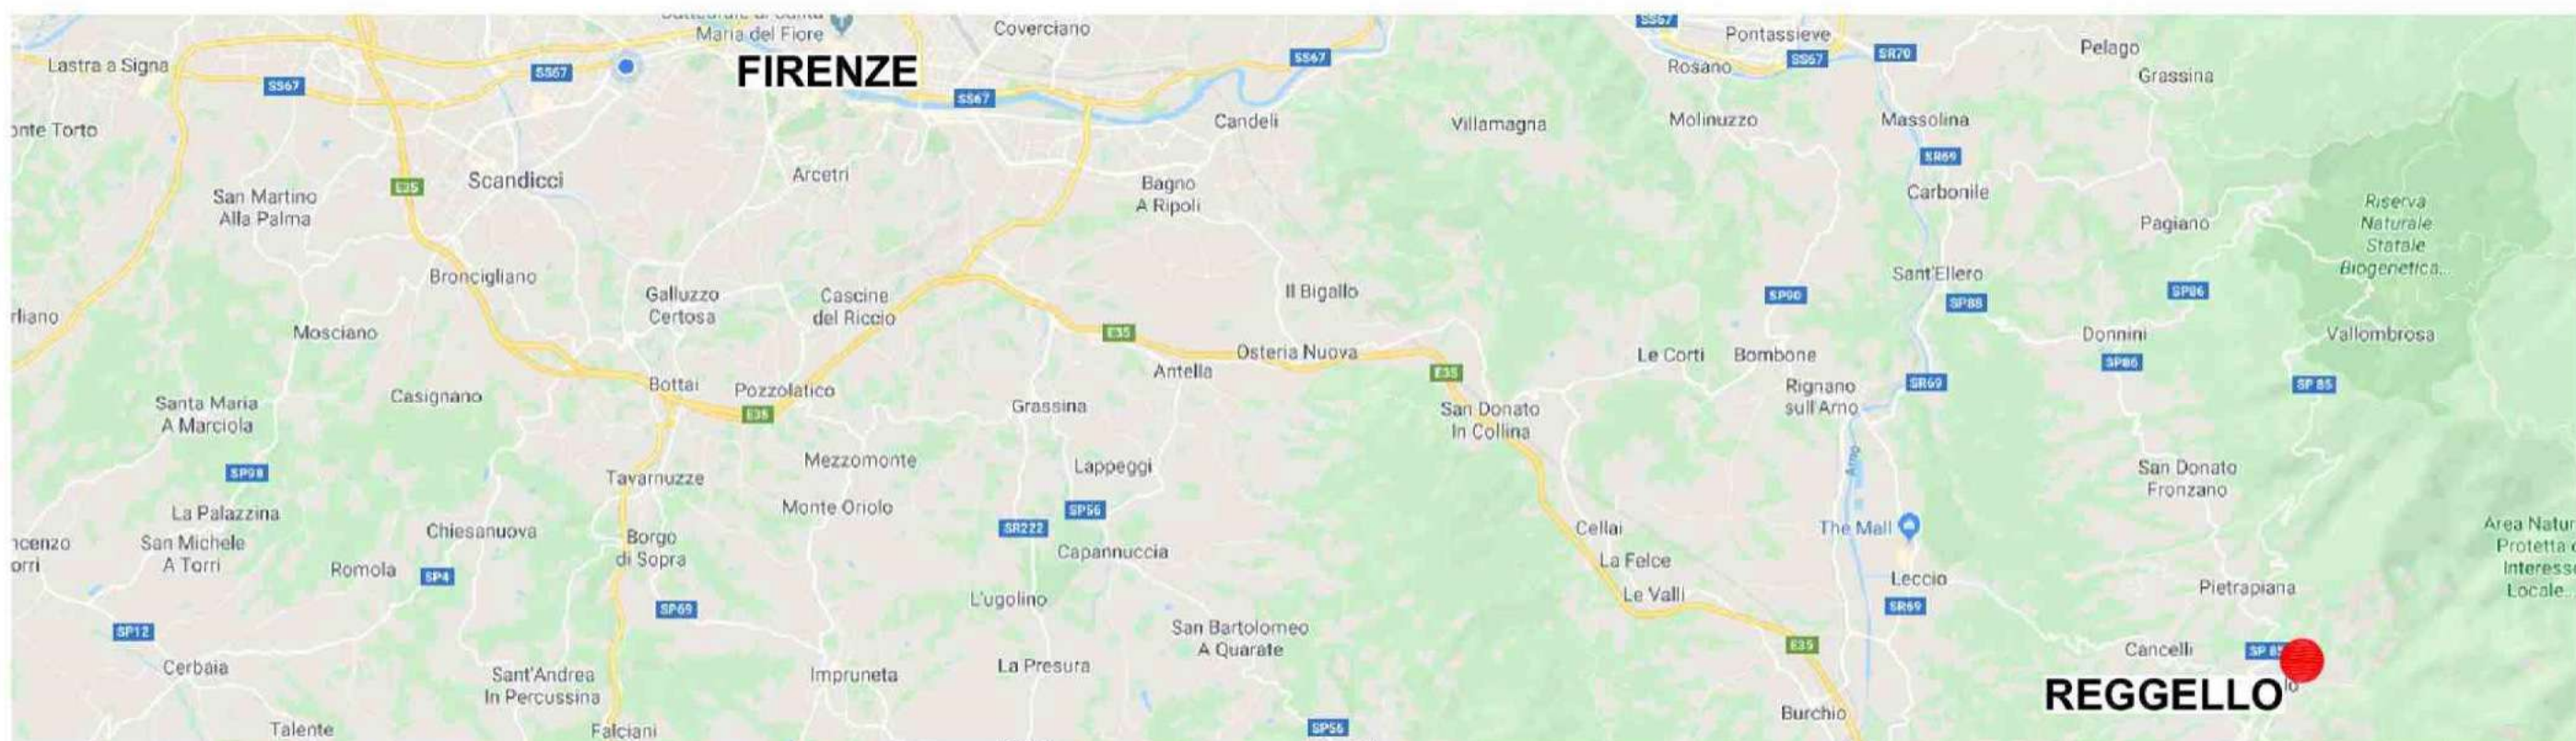

Google earth 2019

Riferimento scatti fotografici

Legenda

- particelle comprese nel Lotto
- particelle non comprese nel Lotto
- strada asfaltata o in cemento
- strada privata
- strada o percorsi campestri
- linee elettriche aeree
- scatti fotografici
- scatti fotografici - panoramica 180°
- scatti fotografici - panoramica 360°

Manufatti e fabbricati

- part. 1027 - piccolo manufatto non compreso nel Lotto
- part. 1407 - Frantoio (Lotto 1) non compreso nel Lotto
- part. 1406, 1408, 1538 e 1539 non comprese nel Lotto
- tettoia - struttura in tubi innocenti e copertura in legno e pvc (dim. 6,4 x 4,2 x h_{MIN} 2 - h_{MAX} 2,2 ml)
- casottino prefabbricato in legno su soletta armata con manto di copertura in guaina ardesiata - corpo principale (dim. 6,2 x 3,9 x h_{MIN} 2,4 - h_{MAX} 2,8 ml) - loggia (dim. 2 x 3,9 x h_{MIN} 2,4 - h_{MAX} 2,8 ml) - soletta sp. 20 cm
- giochi da giardino - altalena in acciaio e c.a. (dim. 6,2 x 2,7 x h_{MAX} 2,1 ml) - altalena in legno (dim. 2,1 x 1,4 x h_{MAX} 2,3 ml) - scivolo in metallo (dim. 2,5 x 0,40 x h_{MAX} 1,4 ml) - altri vari
- varie - barbecue in muratura (dim. 1,5 x 1,4 x h_{MAX} 2,2 ml) - muro a retta in pietra (lunghezza 12,4 x h_{MIN} 1,1 - h_{MAX} 1,3 ml) - pergolato in legno su plinti in c.a. (dim. 4 x 2,3 x h 2 ml)
- tettoia - struttura in tubi innocenti e copertura in lamiera (dim. 6,4 x 4,2 x h 2,6 ml)
- tettoia - struttura in legno ed acciaio e copertura in lamiera (dim. 11,5 x 8,2 x h_{MIN} 2,7 - h_{MIN} 3,1 ml)
- pollaio - struttura in legno e lamiera, oltre copertura in lamiera (dim. 3,5 x 4 x h 1,6 ml)
- pollaio - struttura in legno e lamiera, su soletta armata, oltre copertura in lamiera - corpo principale (dim. 4 x 4,5 x h_{MIN} 1,6 - h_{MAX} 2 ml) - corpo secondario (dim. 2,8 x 4,3 x h 1,5 ml) - soletta sp. 10 cm
- baracca struttura in legno, oltre copertura in lamiera (dim. 4,1 x 2 x h 2,1 ml)

segue Manufatti e fabbricati

- manufatto in legno, oltre copertura in vetroresina (dim. 3 x 3 x h 2,1 ml)

Opere varie

- terrapieno realizzato con terra e materiali di risulta - prof. scarpata (da 1,4 a 9 ml) - altezza scarpata (da 1,2 a 4,70 ml) - profondità terrapieno (6,1 ml) - sviluppo complessivo (33 ml)
- terrapieno (per rampa carrabile) realizzato con terra e materiali di risulta - larghezza (4,2 ml) - lunghezza (10 ml) - larghezza passaggio carrabile (2,6 ml) - altezza (1,5 ml)
- depuratore impianto smaltimento relativo a parte delle unità ubicate nel complesso immobiliare
- laghetto antincendio

Materiali

- pietre, materiali di risulta e guaina (dimensioni ingombro complessivo 5 x 2,5 x h 0,8 ml)
- elementi in laterizio e pietre (dim. ing. compl. 3 x 3 x h 0,8 ml)
- pozzetto prefabbricato, con prolunga (dim. ing. compl. 0,8 x 0,8 x h 1,1 ml)
- tegole in laterizio (dim. ing. compl. 3 x 2 x h 0,8 ml)
- tegole in laterizio e piastrelle in cemento (dim. ing. compl. 7 x 1,5 x h 0,8 ml)
- varie - pilloli in pietra (dim. ing. compl. 3 x 3 x h 1 ml) - rimorchio in legno ed acciaio (dim. ing. compl. 2 x 1,5 x h 1 ml) - coclea lavorazione olive (dim. ing. compl. 6 x Ø_{MIN} 0,30 x Ø_{MAX} 1 ml)

segue Materiali

- varie - n. 7 pilastri in acciaio zincato (HEB 160, lungh. 4,2 ml) - accessori per casseforme (dim. ing. compl. 3 x 4 x h 0,5 ml) - profilati in acciaio (dim. ing. compl. 7 x 1 x h 1 ml) - elementi per ponteggi (dim. ing. compl. 1 x 4,5 x h 2,1 ml) - corrugati
- tegole in laterizio (dim. ing. compl. 2 x 0,5 x h 0,5 ml) (dim. ing. compl. 2 x 1 x h 0,8 ml) (dim. ing. compl. 1,9 x 1 x h 0,5 ml)
- travi reticolari in acciaio (dim. ing. compl. 11 x 2,5 x h 1,2 ml)
- blocchi in laterizio ed in cemento, oltre elementi in legno e manufatto in ferro x cancello o ringhiera (dim. ing. compl. 3 x 3 x h 0,8 ml)
- materiale presente all'interno del manufatto n. 3 - corrugati, contenitori in plastica, bancali in legno e materiali vari (dim. ing. compl. 2,4 x 4 x h 0,5 ml)
- materiale presente all'interno del manufatto n. 7 - scale in alluminio - bancali ed elementi in legno - radiatori - pannelli in polistirolo - materiali vari (dim. ing. compl. 4 x 2 x h 1 + 2 x 1,8 x h 1)
- materiale presente all'interno del manufatto n. 8 - attrezzature e materiali vari per l'agricoltura - bancali ed elementi in legno - mezzi ed attrezzature meccaniche per l'edilizia e l'agricoltura - corrugati (dim. ing. compl. 11 x 1,5 x h 1,5)

