





Planimetria assentita con CILA n. 7239
prot. n. 1728 del 19/01/2016 scala 1/200

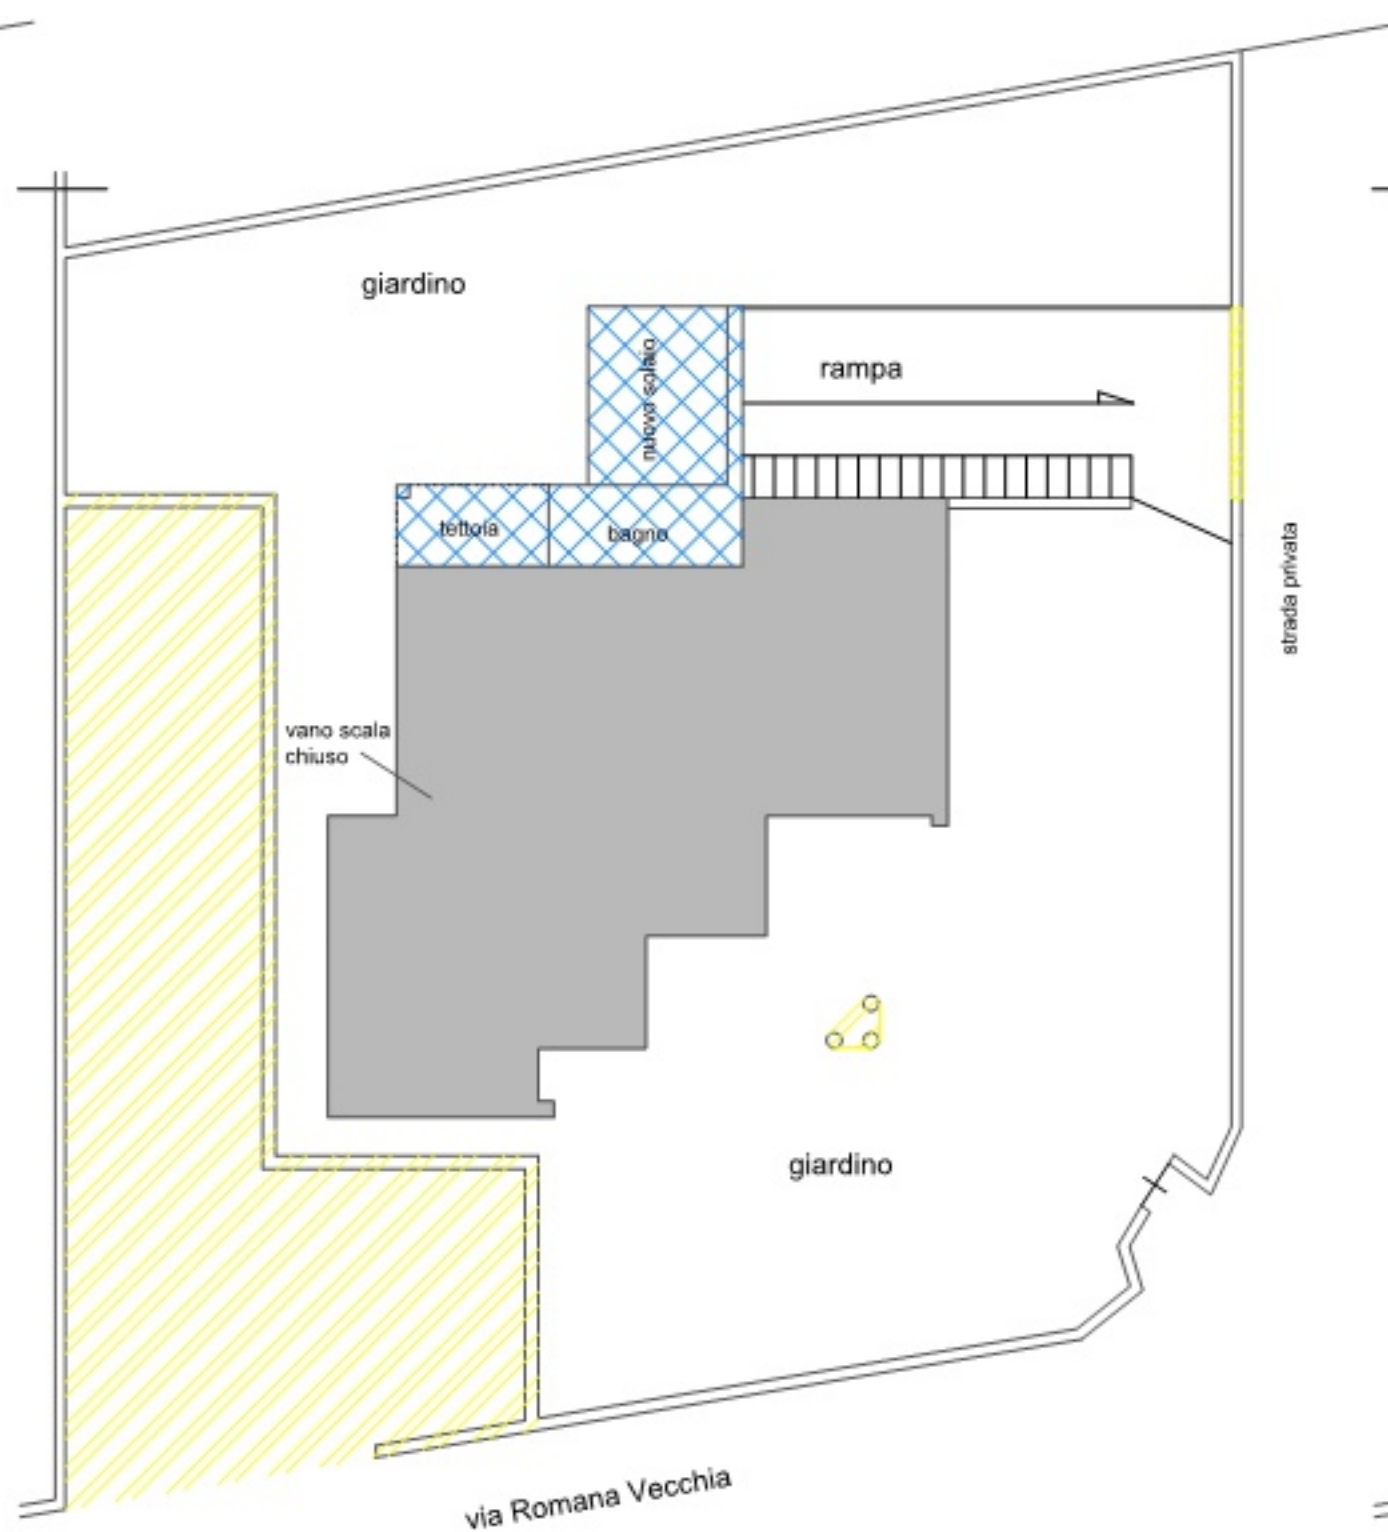

Planimetria con individuate le difformità
scala 1/200



Planimetria rilevata in occasione del
sopralluogo effettuato in data 25/02/2025
scala 1/200

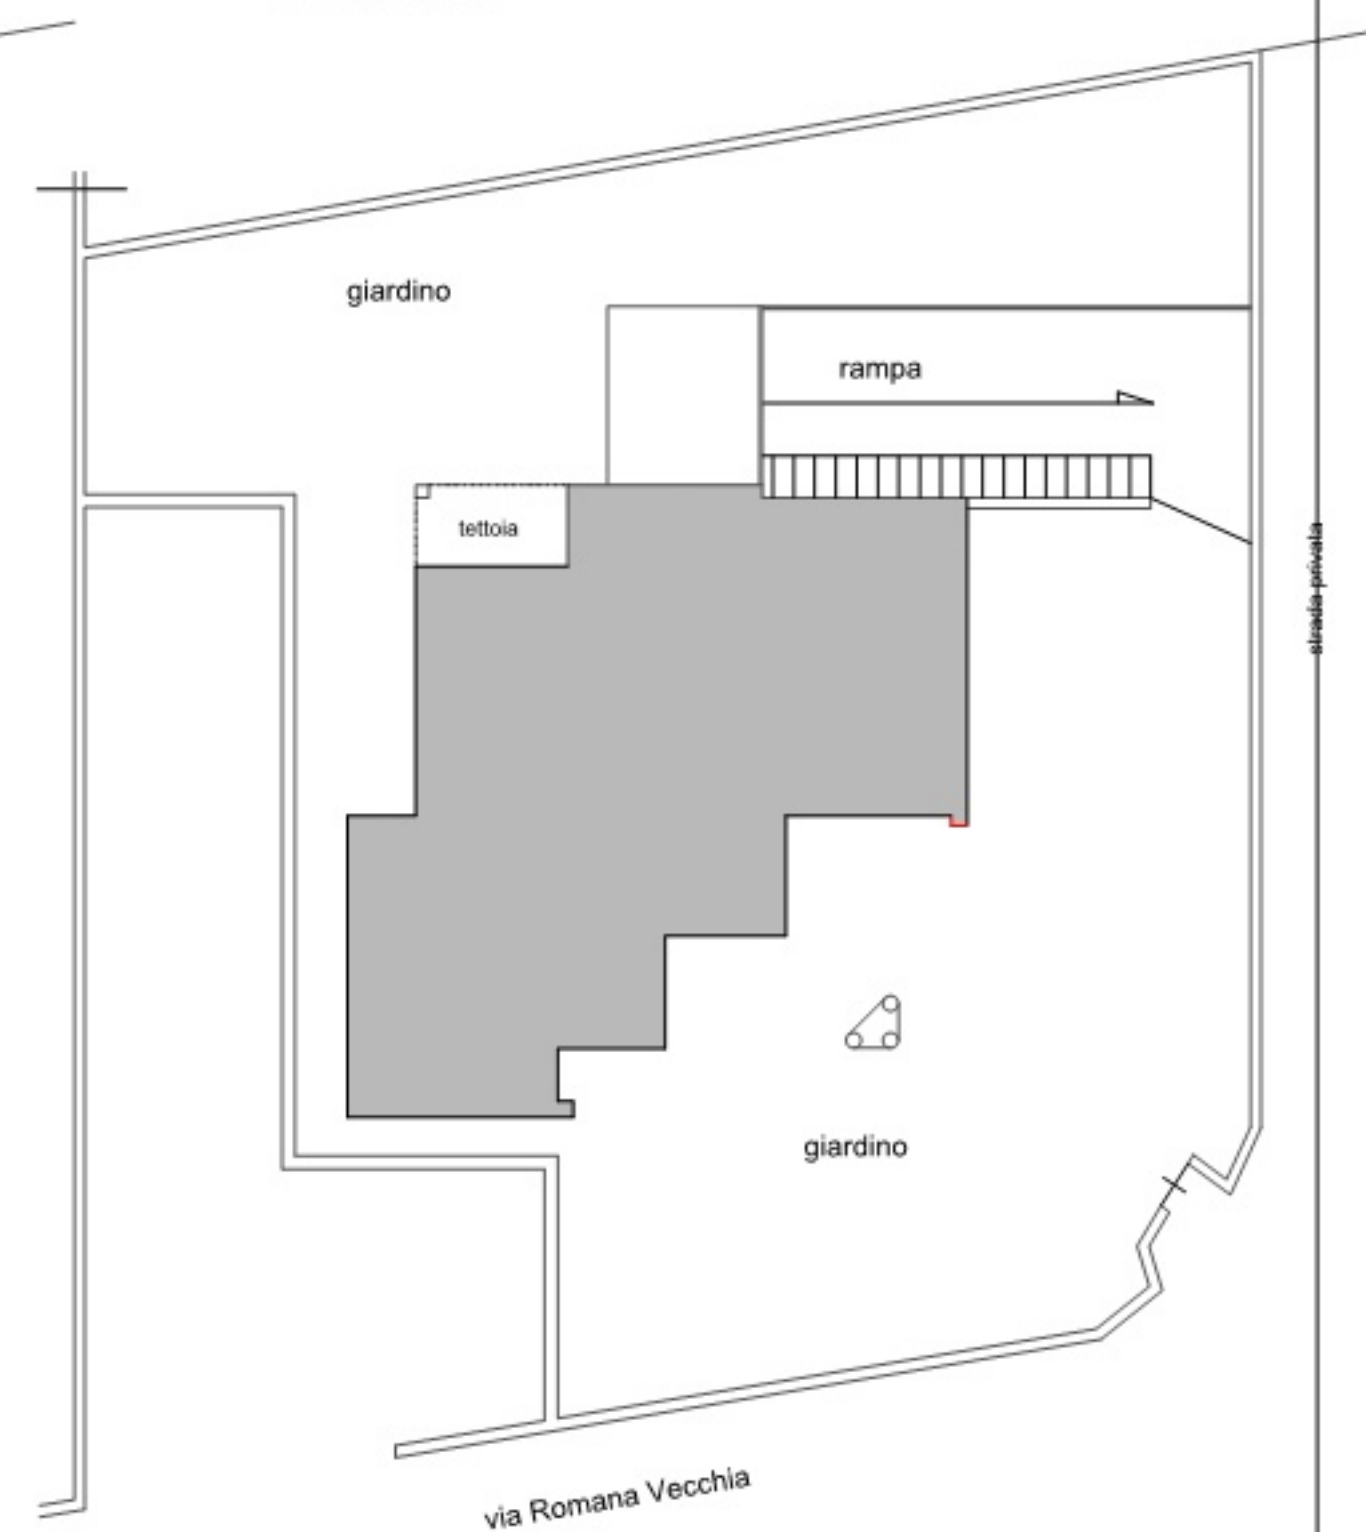

legenda




porzione di fabbricato ampliato abusivo




porzione di fabbricato con diversa
distribuzione interna


Piano interrato assentito con Autorizzazione
di Variante n. 607 del 04/04/1995 scala 1/200

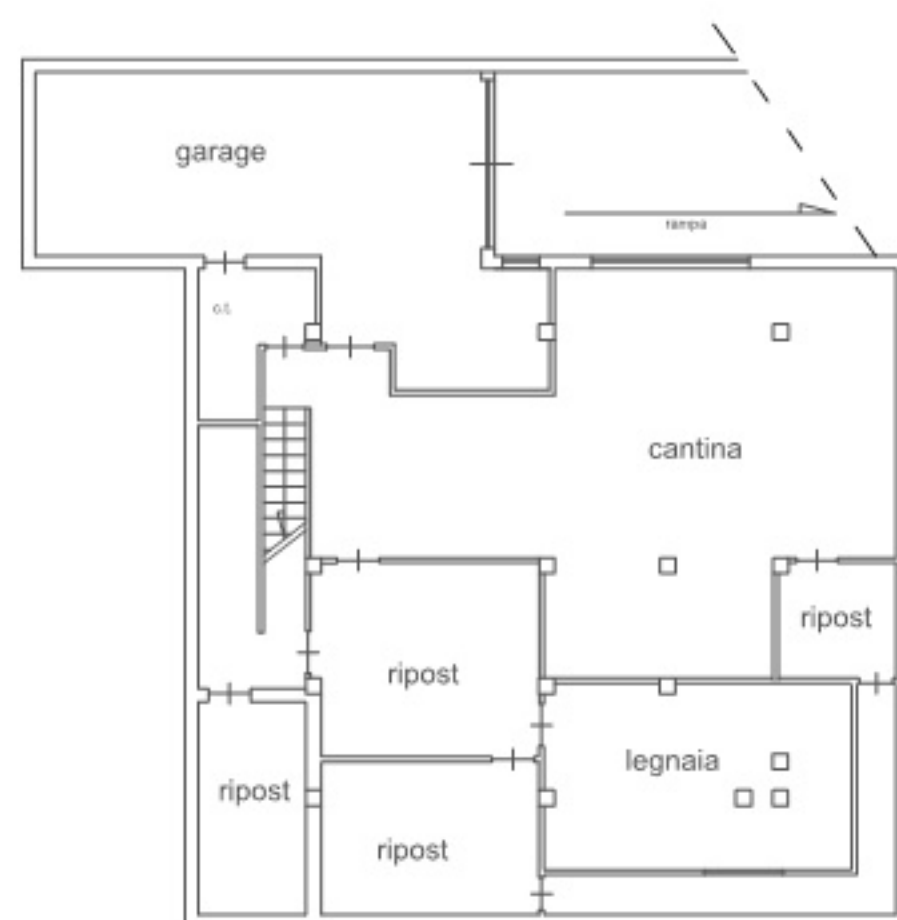

Planimetria con individuate le difformità
scala 1/200

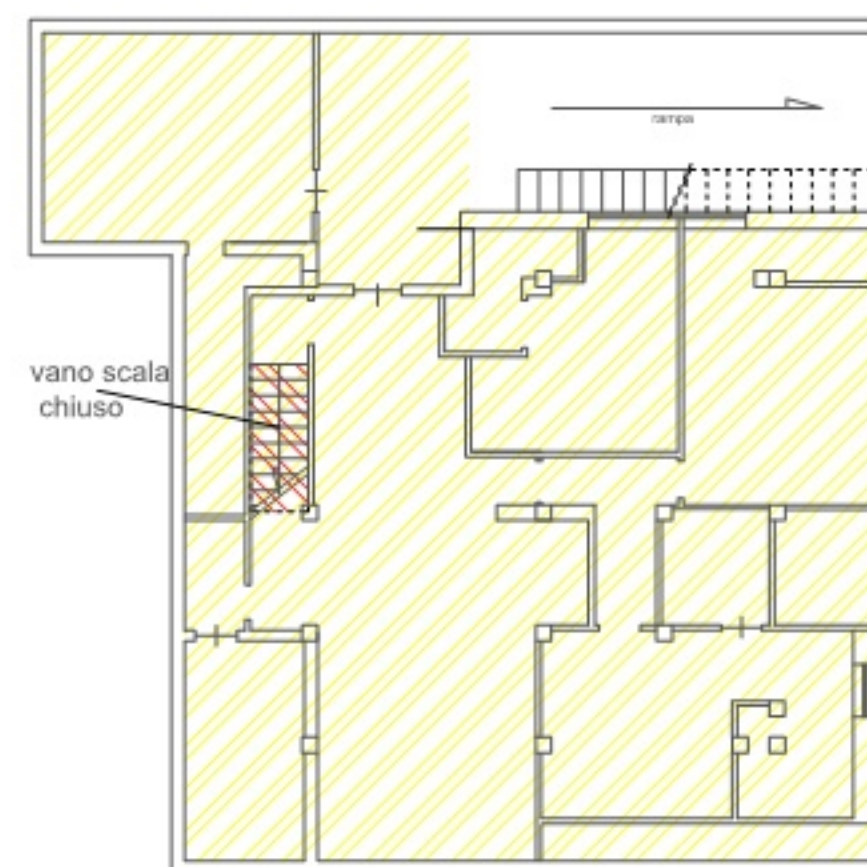

Piano interrato rilevato in occasione del
sopralluogo effettuato in data 25/02/2025
scala 1/200

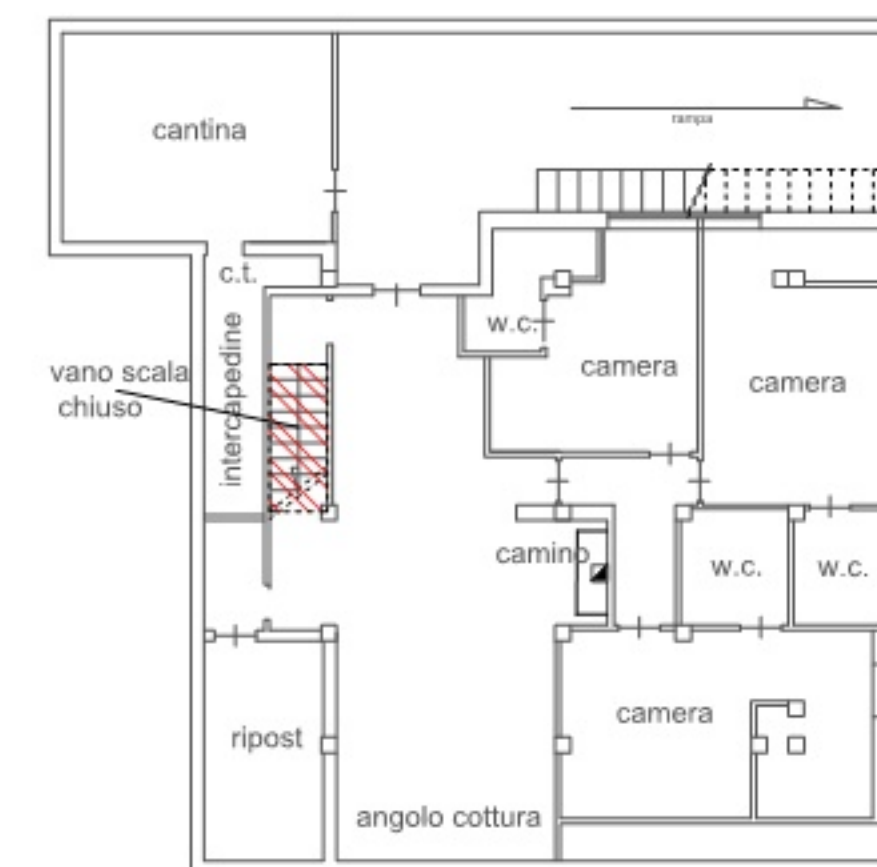

legenda



porzione di fabbricato ampliato abusivo




porzione di fabbricato con diversa
distribuzione interna

Piano Terra assentito con CILA n. 7239
prot. n. 1728 del 19/01/2016
scala 1/100

Piano terra individuazione difformità
scala 1/100


Piano Terra rilevato in occasione del
sopralluogo effettuato in data 25/02/2025
scala 1/100

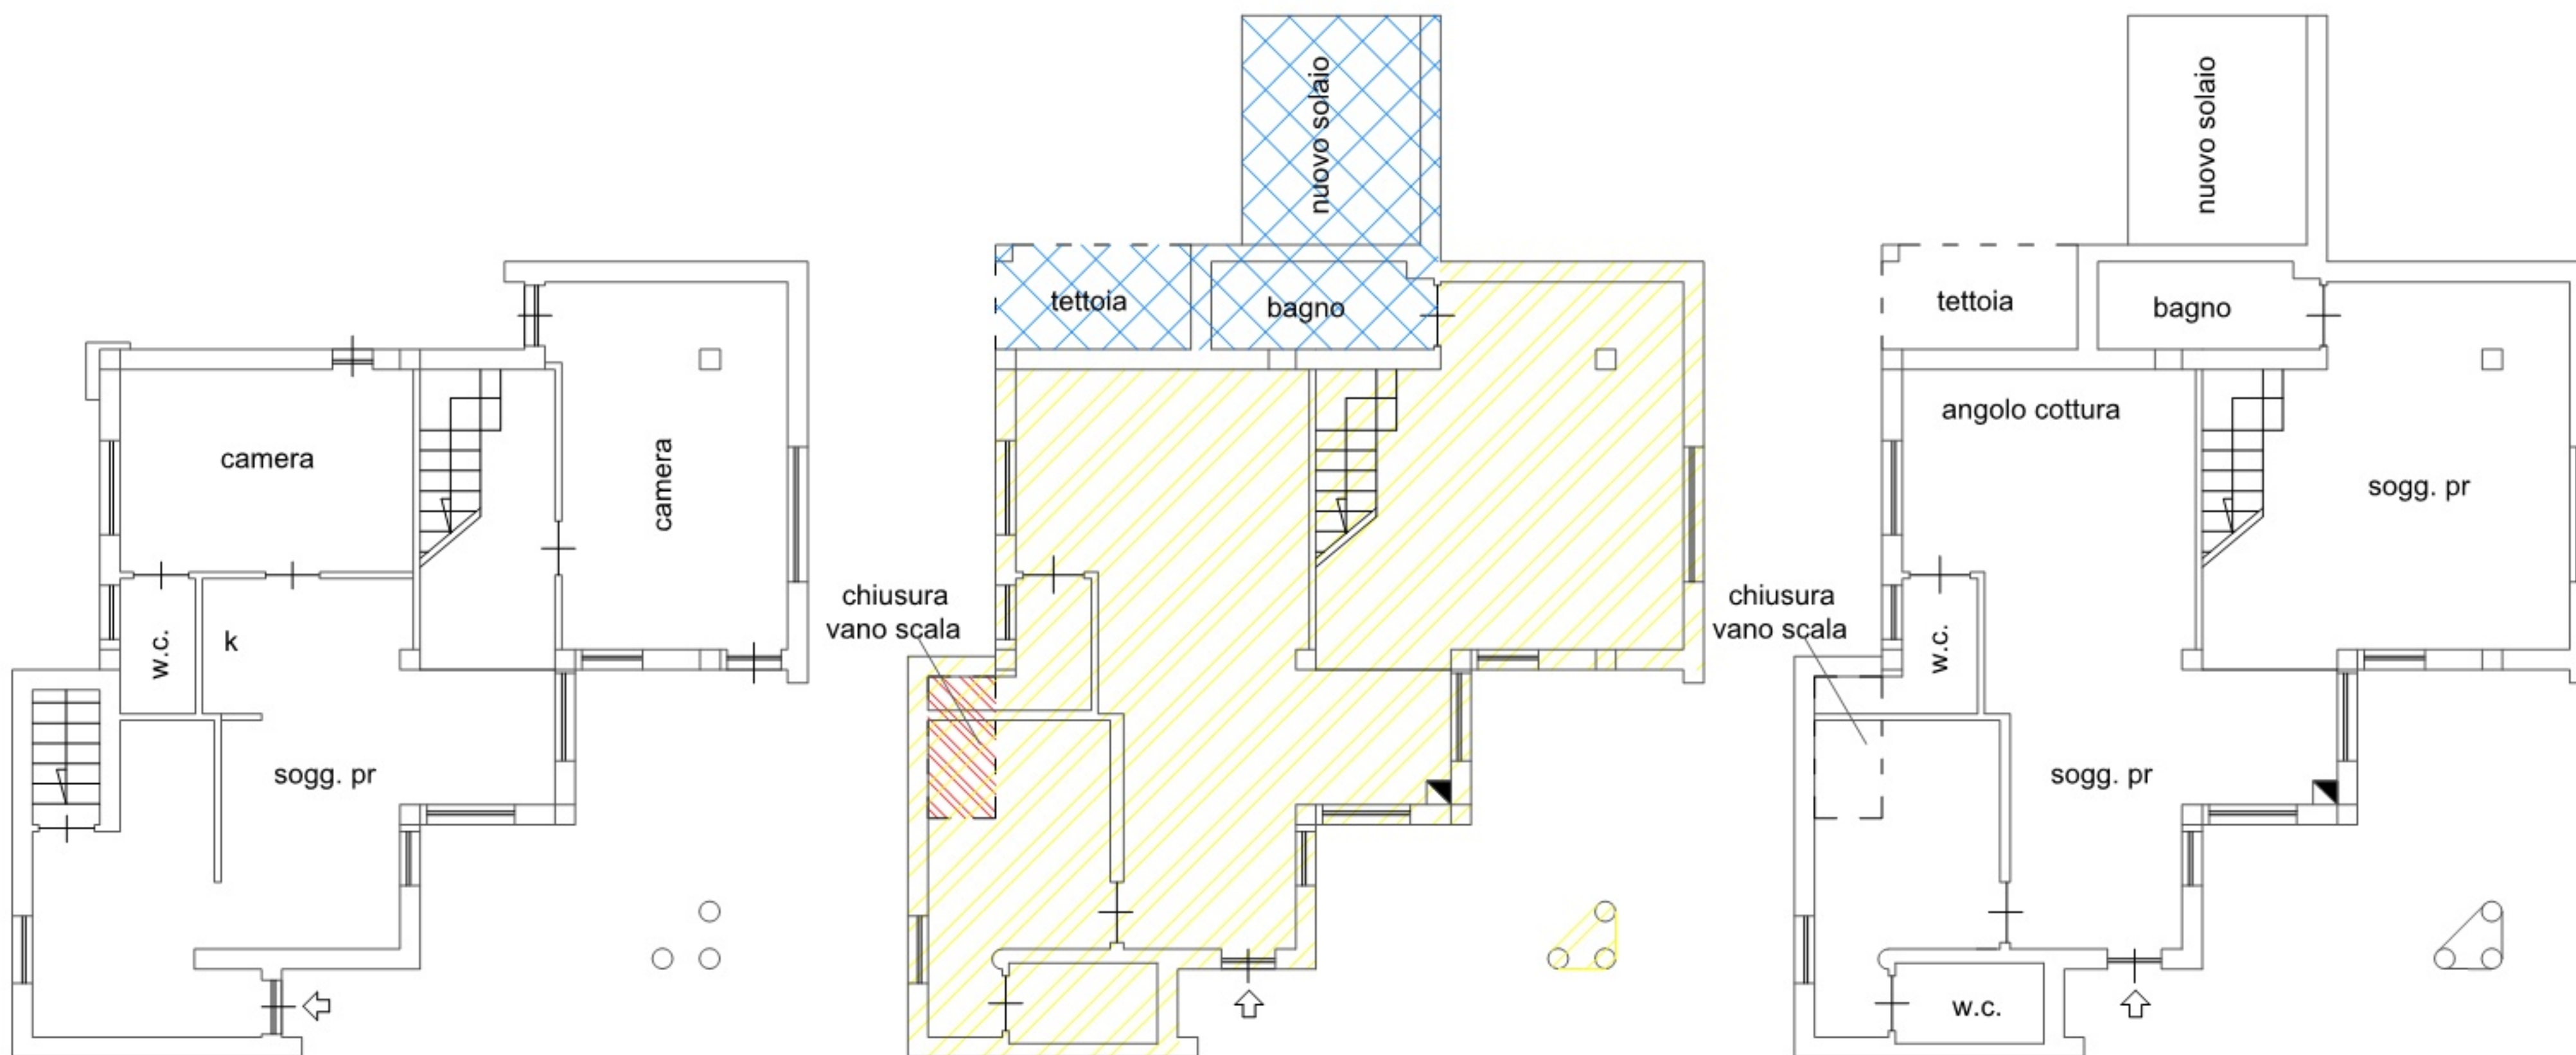


legenda

- porzione di fabbricato ampliato abusivo
- porzione di fabbricato con diversa distribuzione interna


Piano Primo assentito con CILA n. 7239
prot. n. 1728 del 19/01/2016
scala 1/100

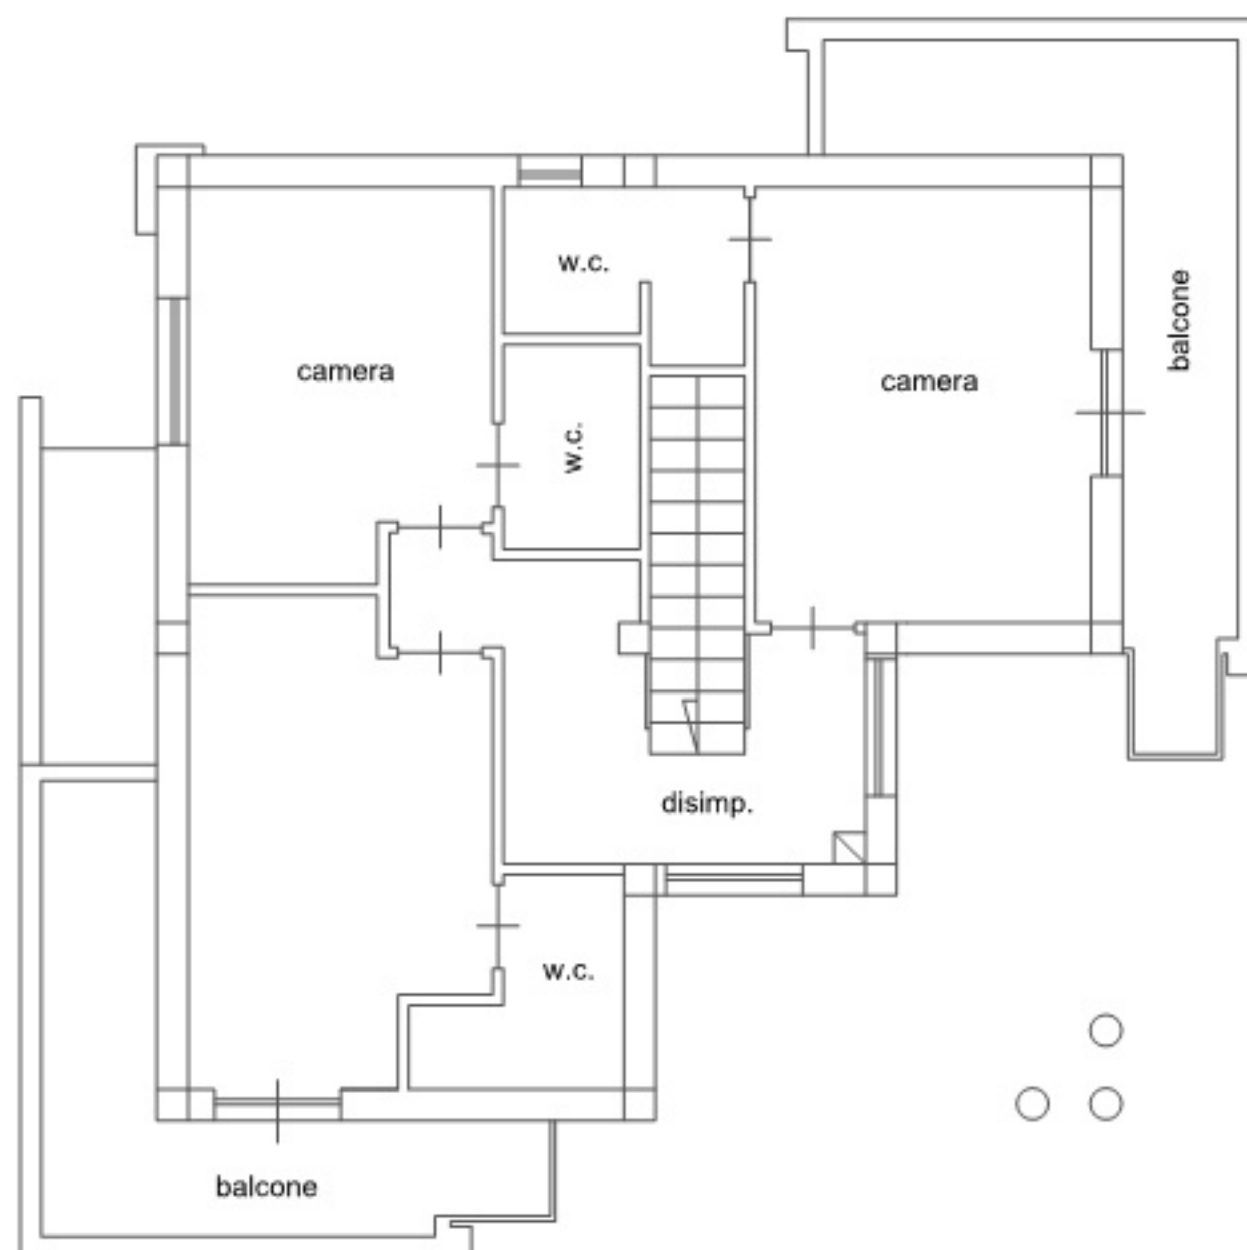

Piano Primo
individuazione difformità
scala 1/100

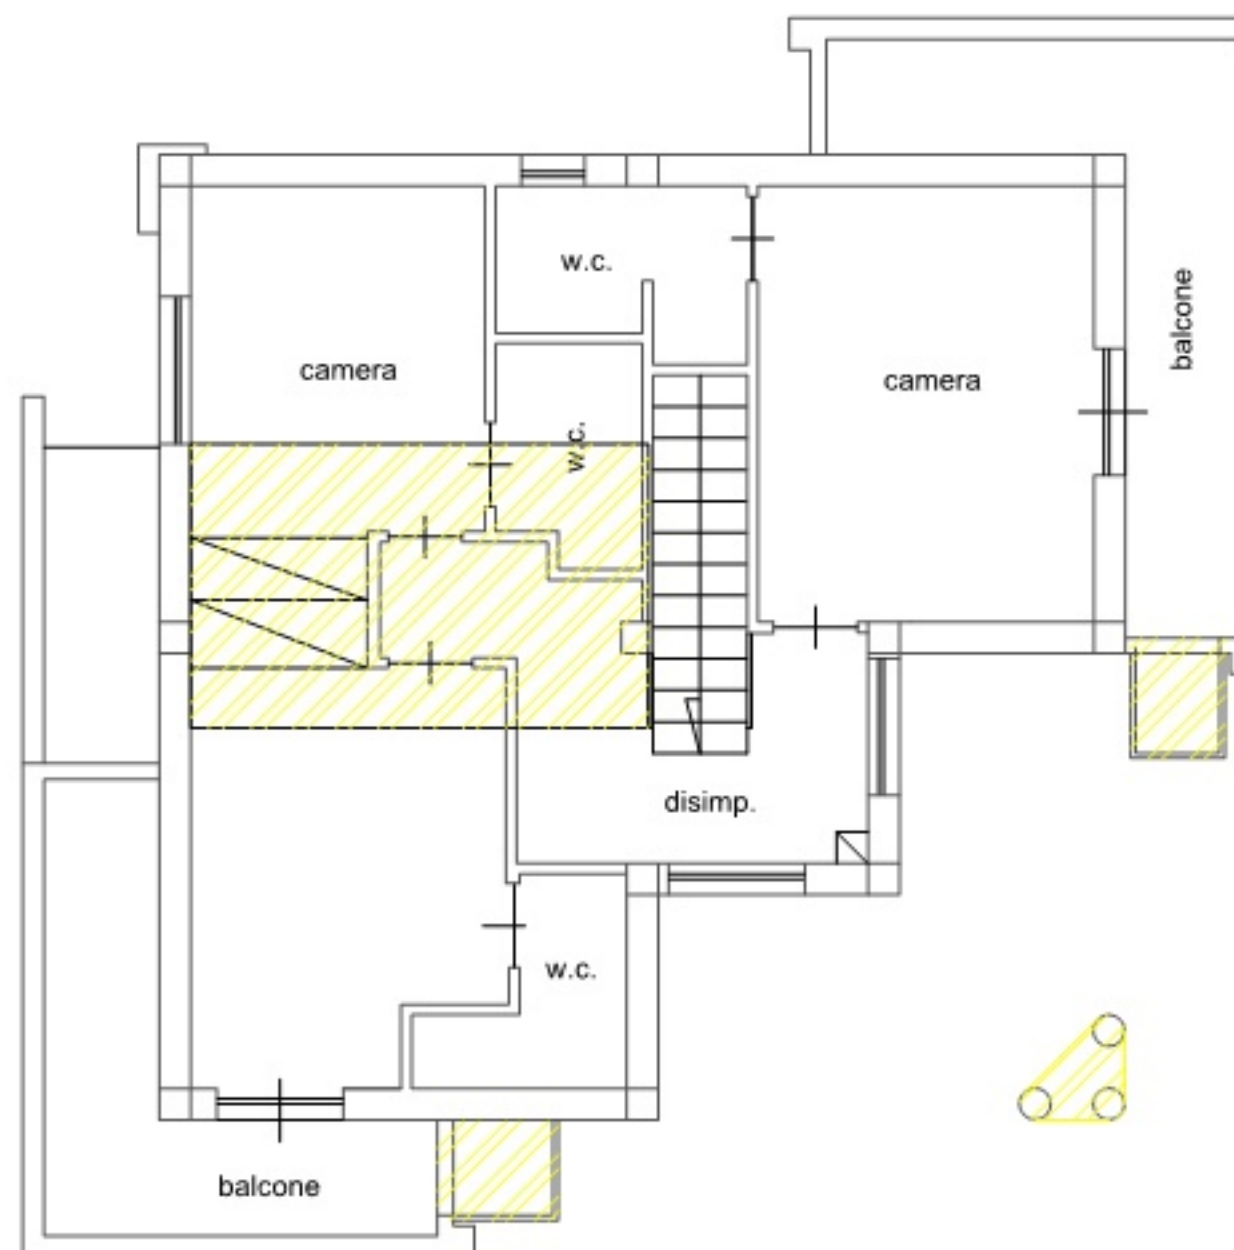

Piano Primo rilevato in occasione del
sopralluogo effettuato in data 25/02/2025
scala 1/100

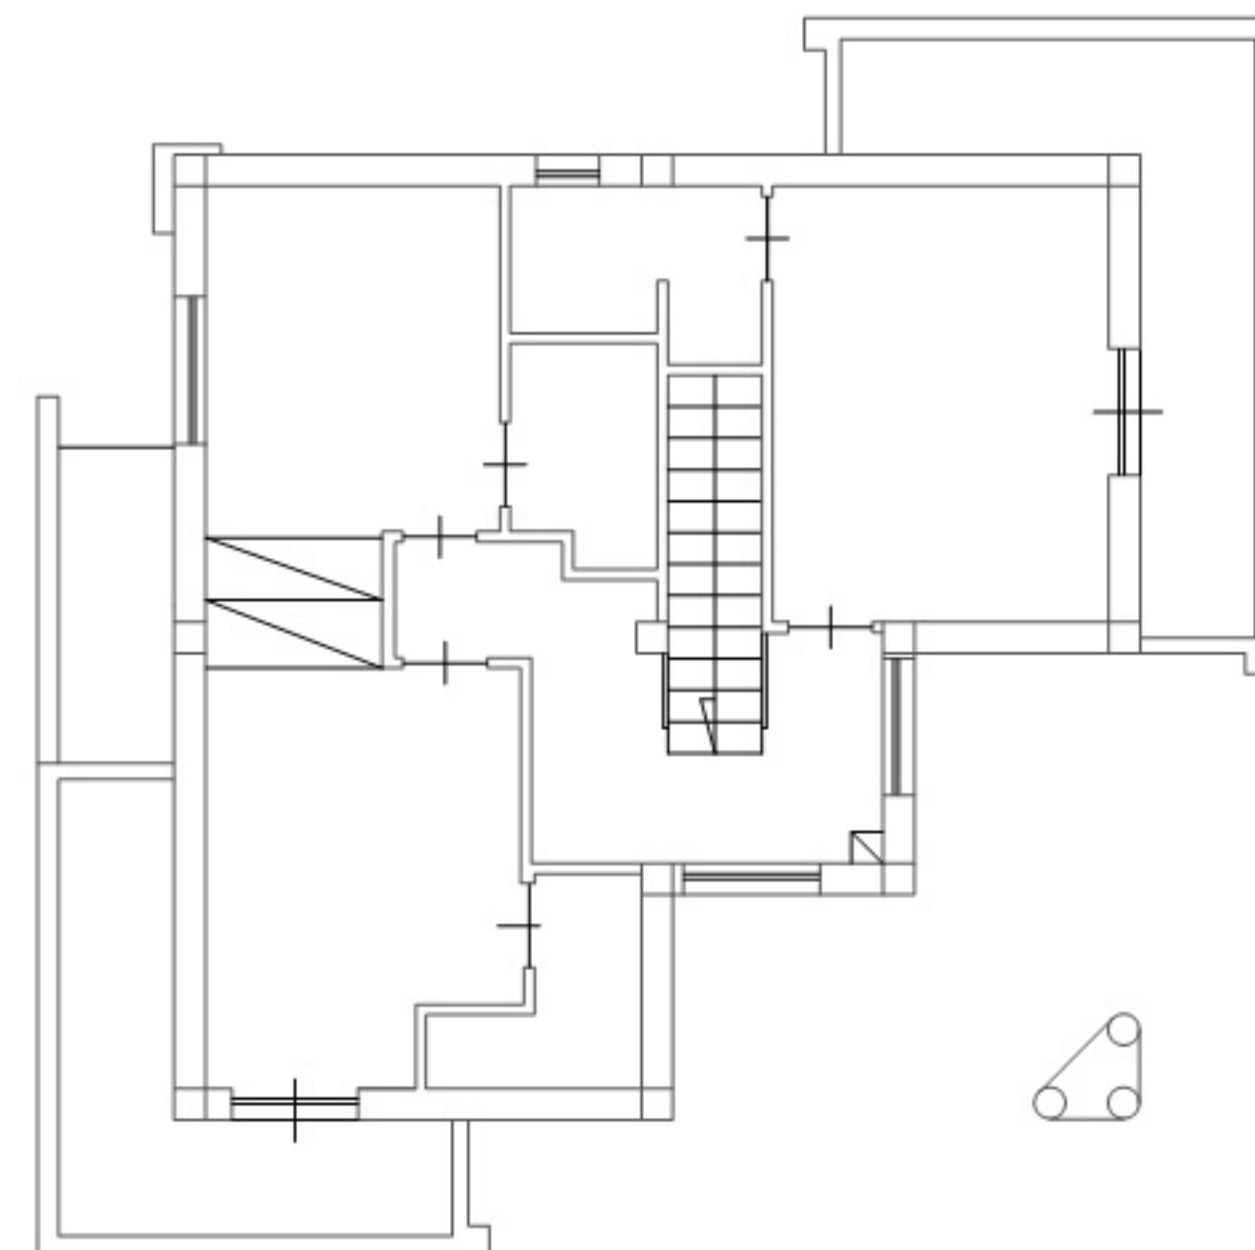

legenda

-  porzione di fabbricato ampliato abusivo
-  porzione di fabbricato con diversa distribuzione interna

N=-100

E=-8600



1 Particella: 1069