
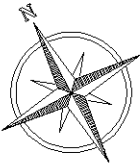


Agenzia del Territorio
CATASTO FABBRICATI
Ufficio Provinciale di
Roma

Dichiarazione protocollo n. RM1511678del 20/11/2008	
Planimetria di u.i.u. in Comune di Roma	
Via Ponderano	civ. SNC
Identificativi Catastali:	Compilata da:
Sezione:	Martino Massimo
Foglio: 339	Iscritto all'albo:
Particella: 5671	Geometri
Subalterno: 54	Prov. Campobasso N. 860

Scheda n. 1 Scala 1:100

BOX
PIANO SEMINTERRATO
H=2,40

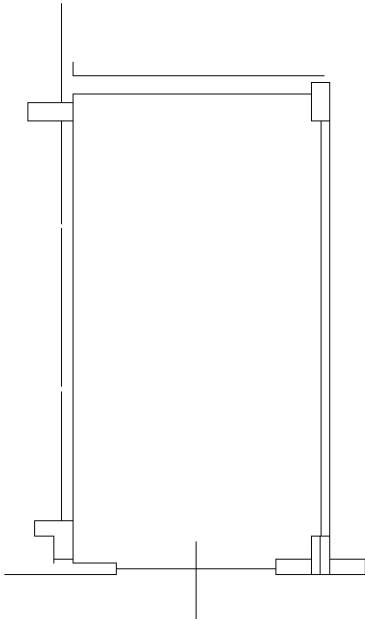

Ultima planimetria in atti