

LOTTO 3

Mod. A (Nuovo Catasto Edilizio Urbano)



MINISTERO DELLE FINANZE
DIREZIONE GENERALE DEL CATASTO E DEI SERVIZI TECNICI ERARIALI

MODULARIO
P. - Cat. S. T. - 346


Lire
30

NUOVO CATASTO EDILIZIO URBANO

(R. DECRETO-LEGGE 13 APRILE 1939, N. 662)

Planimetria dell'immobile situato nel Comune di SUZZARA Via CURTATONE MONTANARA
Ditta DAOLIO FRANCESCA NATA A SUZZARA IL 5.12.1904
Allegata alla dichiarazione presentata all'Ufficio Tecnico Erariale di PANTOVA

Ragioni
FIAT

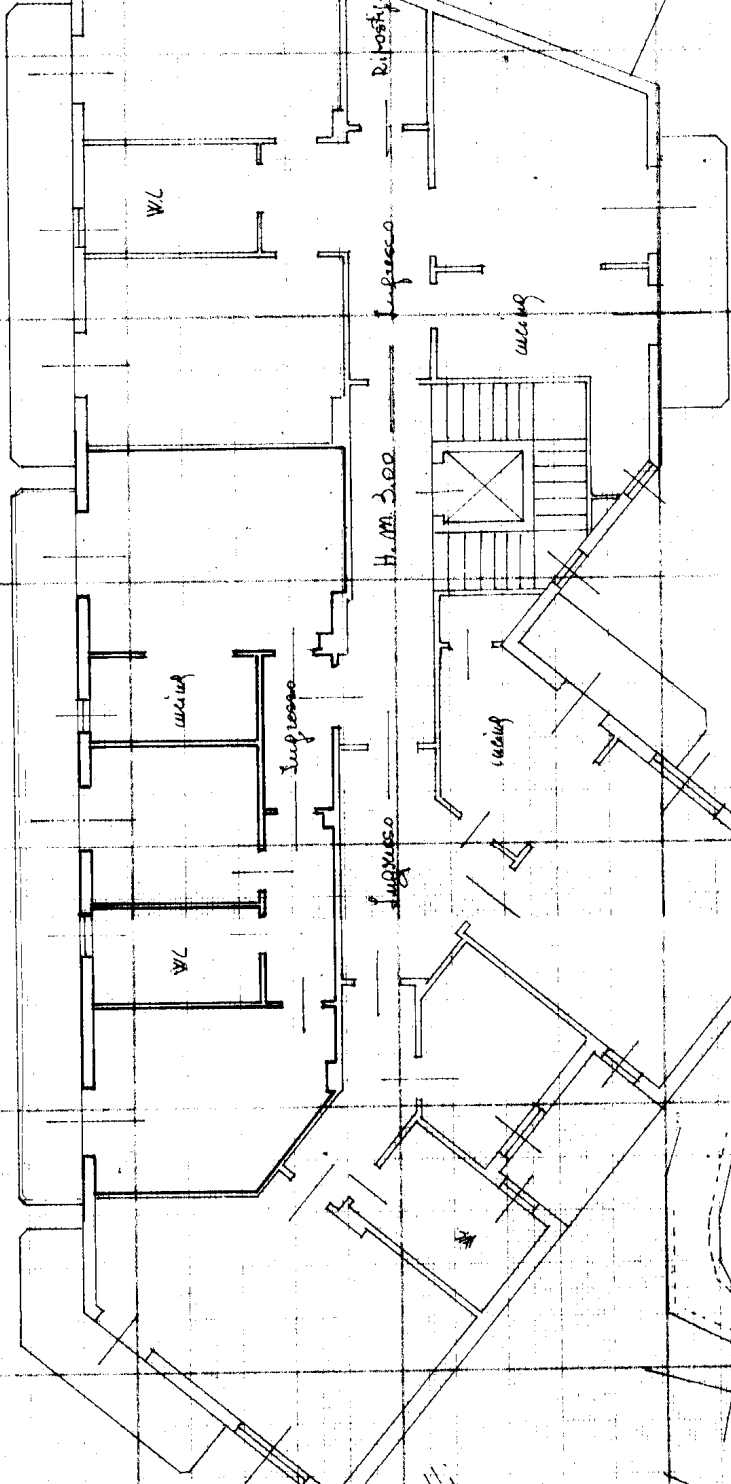

Ragioni
Luffi

PIANO TERZO

ORIENTAMENTO

MODULARIO
P. - Cat. S. T. - 306



MINISTERO DELLE FINANZE

Mod. A (Nuovo Catasto Edilizio Urbano)


DIREZIONE GENERALE DEL CATASTO E DEI SERVIZI TECNICI ERARIALI

Lire
30

NUOVO CATASTO EDILIZIO URBANO

(R. DECRETO-LEGGE 13 APRILE 1959, N. 652)

Planimetria dell'immobile situato nel Comune di SUIZARA Via CURTATONE MONTANARA
Ditta DAOLIO FRANCESCA NATA A SUIZARA IL 5.12.1904
Allegata alla dichiarazione presentata all'Ufficio Tecnico Erariale di PANTOVA

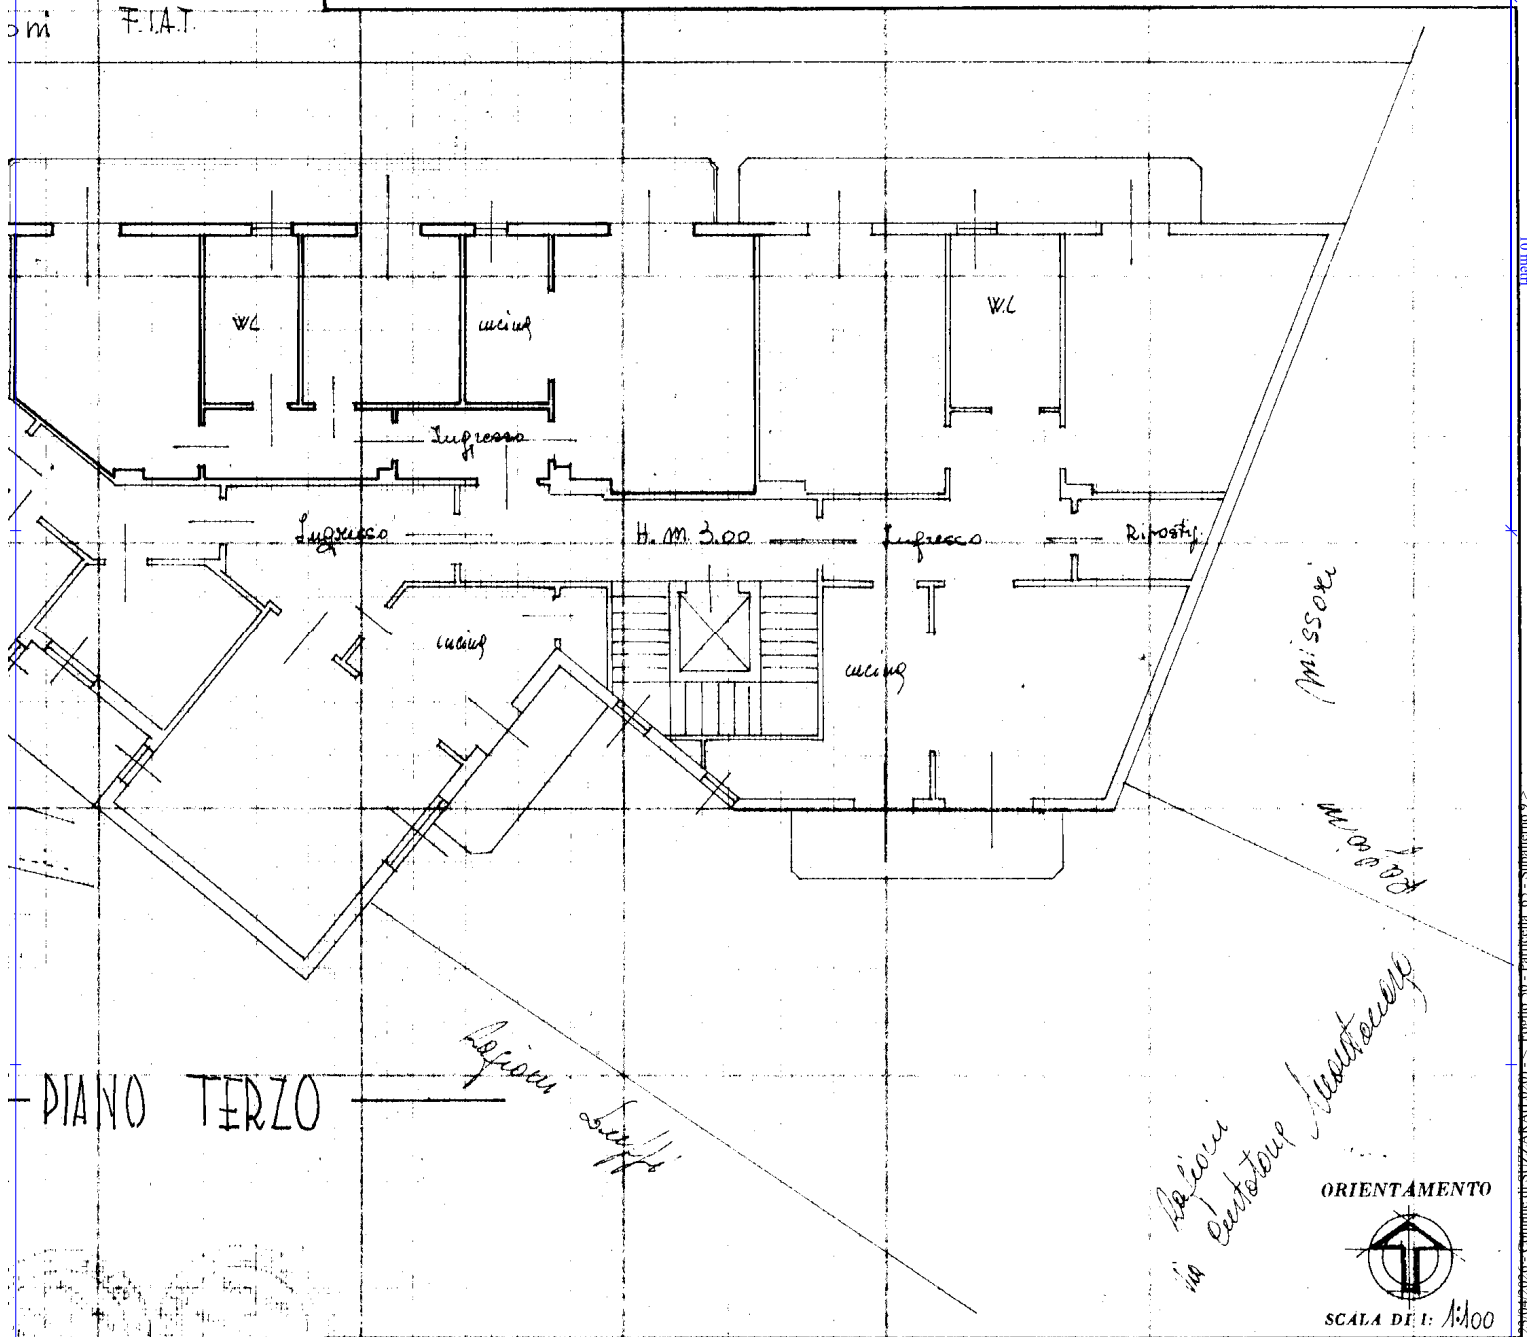

SPAZIO RISERVATO PER LE ANNOTAZIONI D'UFFICIO

DATA
PROT. N°

Compilata dal Geometra
(Titolo, nome e cognome del tecnico)
Iscritto all'Albo dei Geometri
della Provincia di Verona
DATA 24/02/1969
Firma: [Signature]

NU

Planimetria dell'in
Ditta D
Allegata alla dich


Ragioni F.I.A.T.

Ragioni Sella

Comune di Suzzara
F50 m. 65.305.69.40
Scala 1:1000

PIANO TERZO

Via Rinaldo Ossola

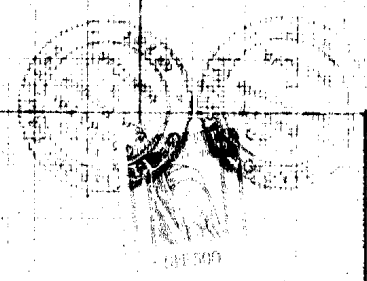

Foglio 50 - Particella 65 - Subalterno 9

SPAZIO

DATA
PROT. N°

ISTITUTO POLIGRAFICO DELLO STATO