

**Agenzia del Territorio
CATASTO FABBRICATI
Ufficio Provinciale di
Macerata**

Planimetria di u.i.u. in Comune di San Ginesio
CONTRADA PIAN DI PIECA

civ.

Identificativi Catastali:


Sezione:
Foglio: 60
Particella: 559
Subalterno: 16

Prov. Macerata

Scheda n. 1

Scala 1:500

Piano Terra
H=3.50

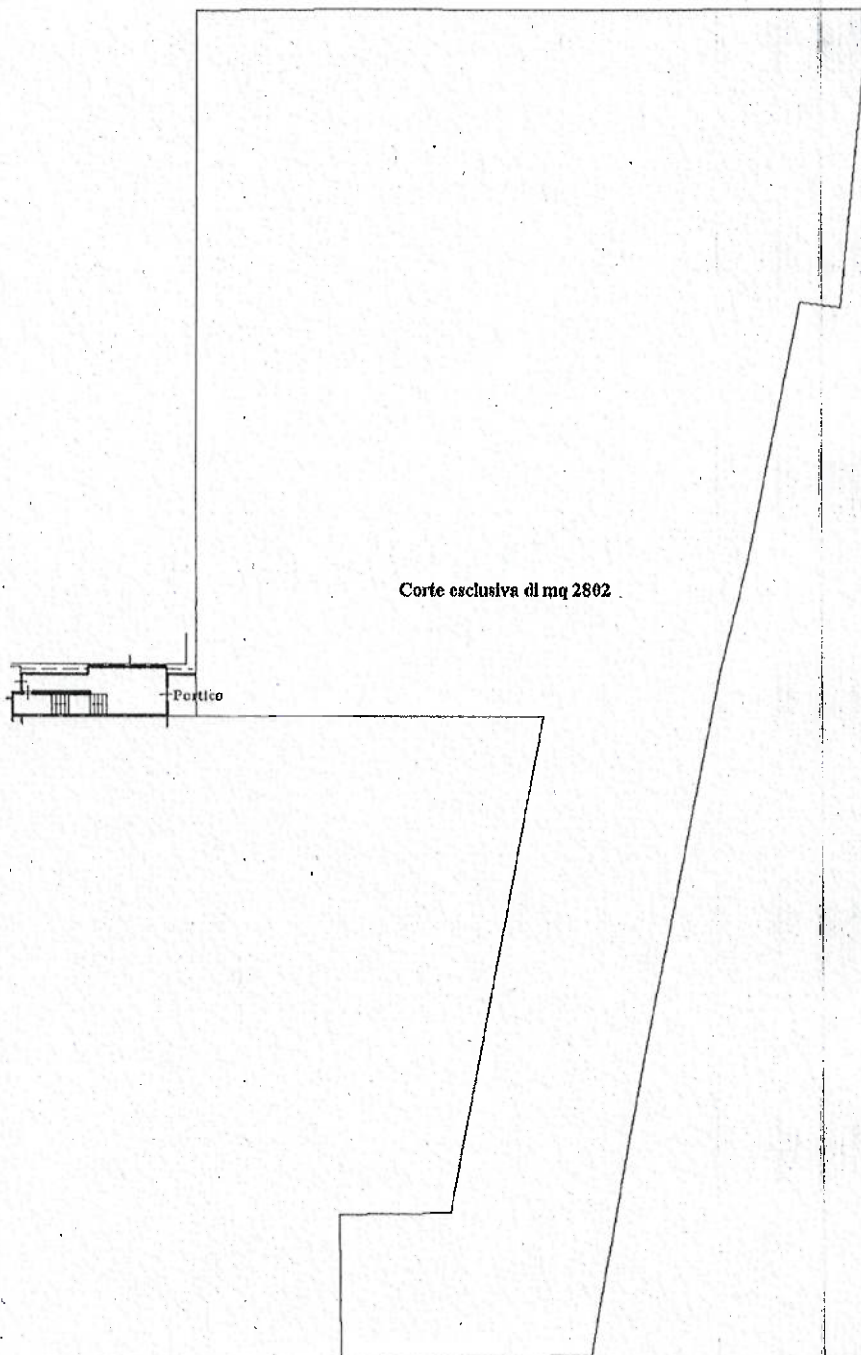

Catasto dei Fabbricati - Situazione al 14/10/2024 - Comune di SAN GINESIO (MC) - C. Foglio 60 Particella 559 Subalterno 16 >
CONTRADA PIAN DI PIECA Fanno 1-1

