



*Vista ingresso edificio*


**168/25 R.G.E.  
documentazione  
fotografica**



*Interno ingresso principale*



*Interno ingresso principale piano primo*

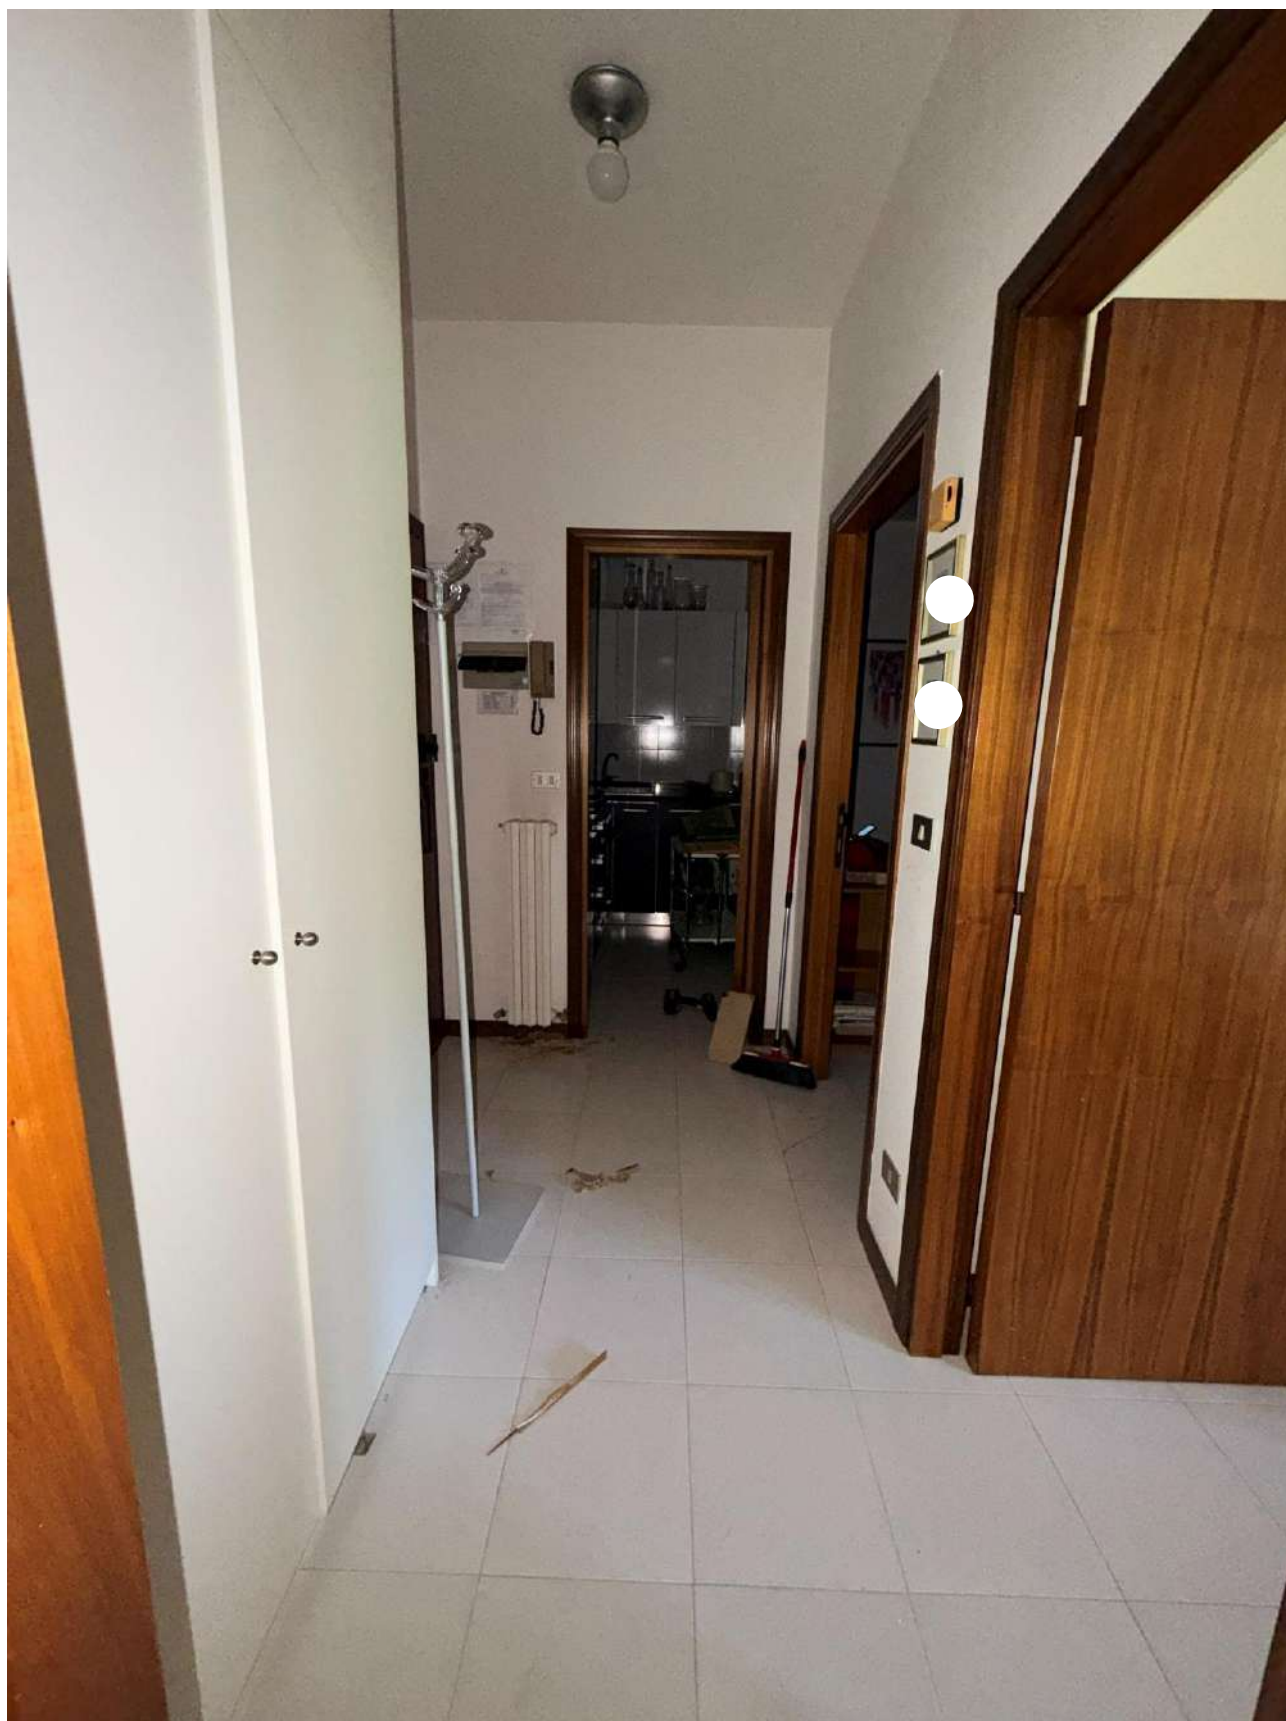

*Ingresso e corridoio*



*Cucina*



*Soggiorno*



*Camera*




*Bagno*



*Balcone*



*Balcone*

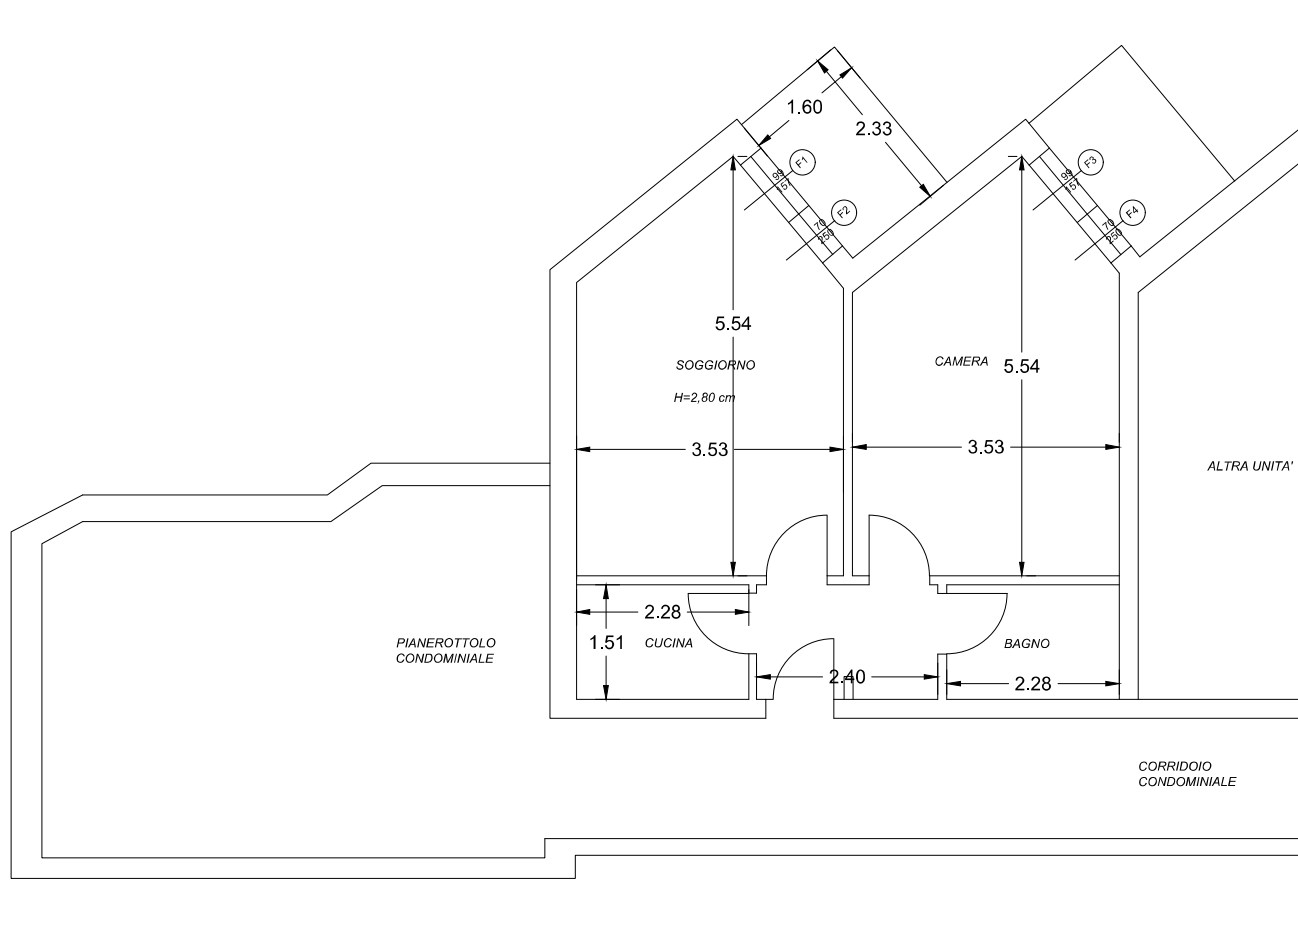

SUP. CALPESTABILE: 44,00 mq  
 SUP. LORDA APPARTAMENTO: 52,00 mq  
 SUP. LORDA BALCONE: 7,46 mq

planimetria piano 1 sub Fig. 68, Part. 2007, Sub. 11  
 scala 1:100